


Plan de amplasament si delimitare a imobilului

Scara 1:2000

Nr. cadastral	Suprafata masurata, [mp]	Adresa imobilului
	6919	loc. BAIA MARE, tronson II din str. Limpedeia
Cartea Funciara nr.	Unitatea Administrativ Teritoriala (U.A.T.)	
	BAIA MARE	

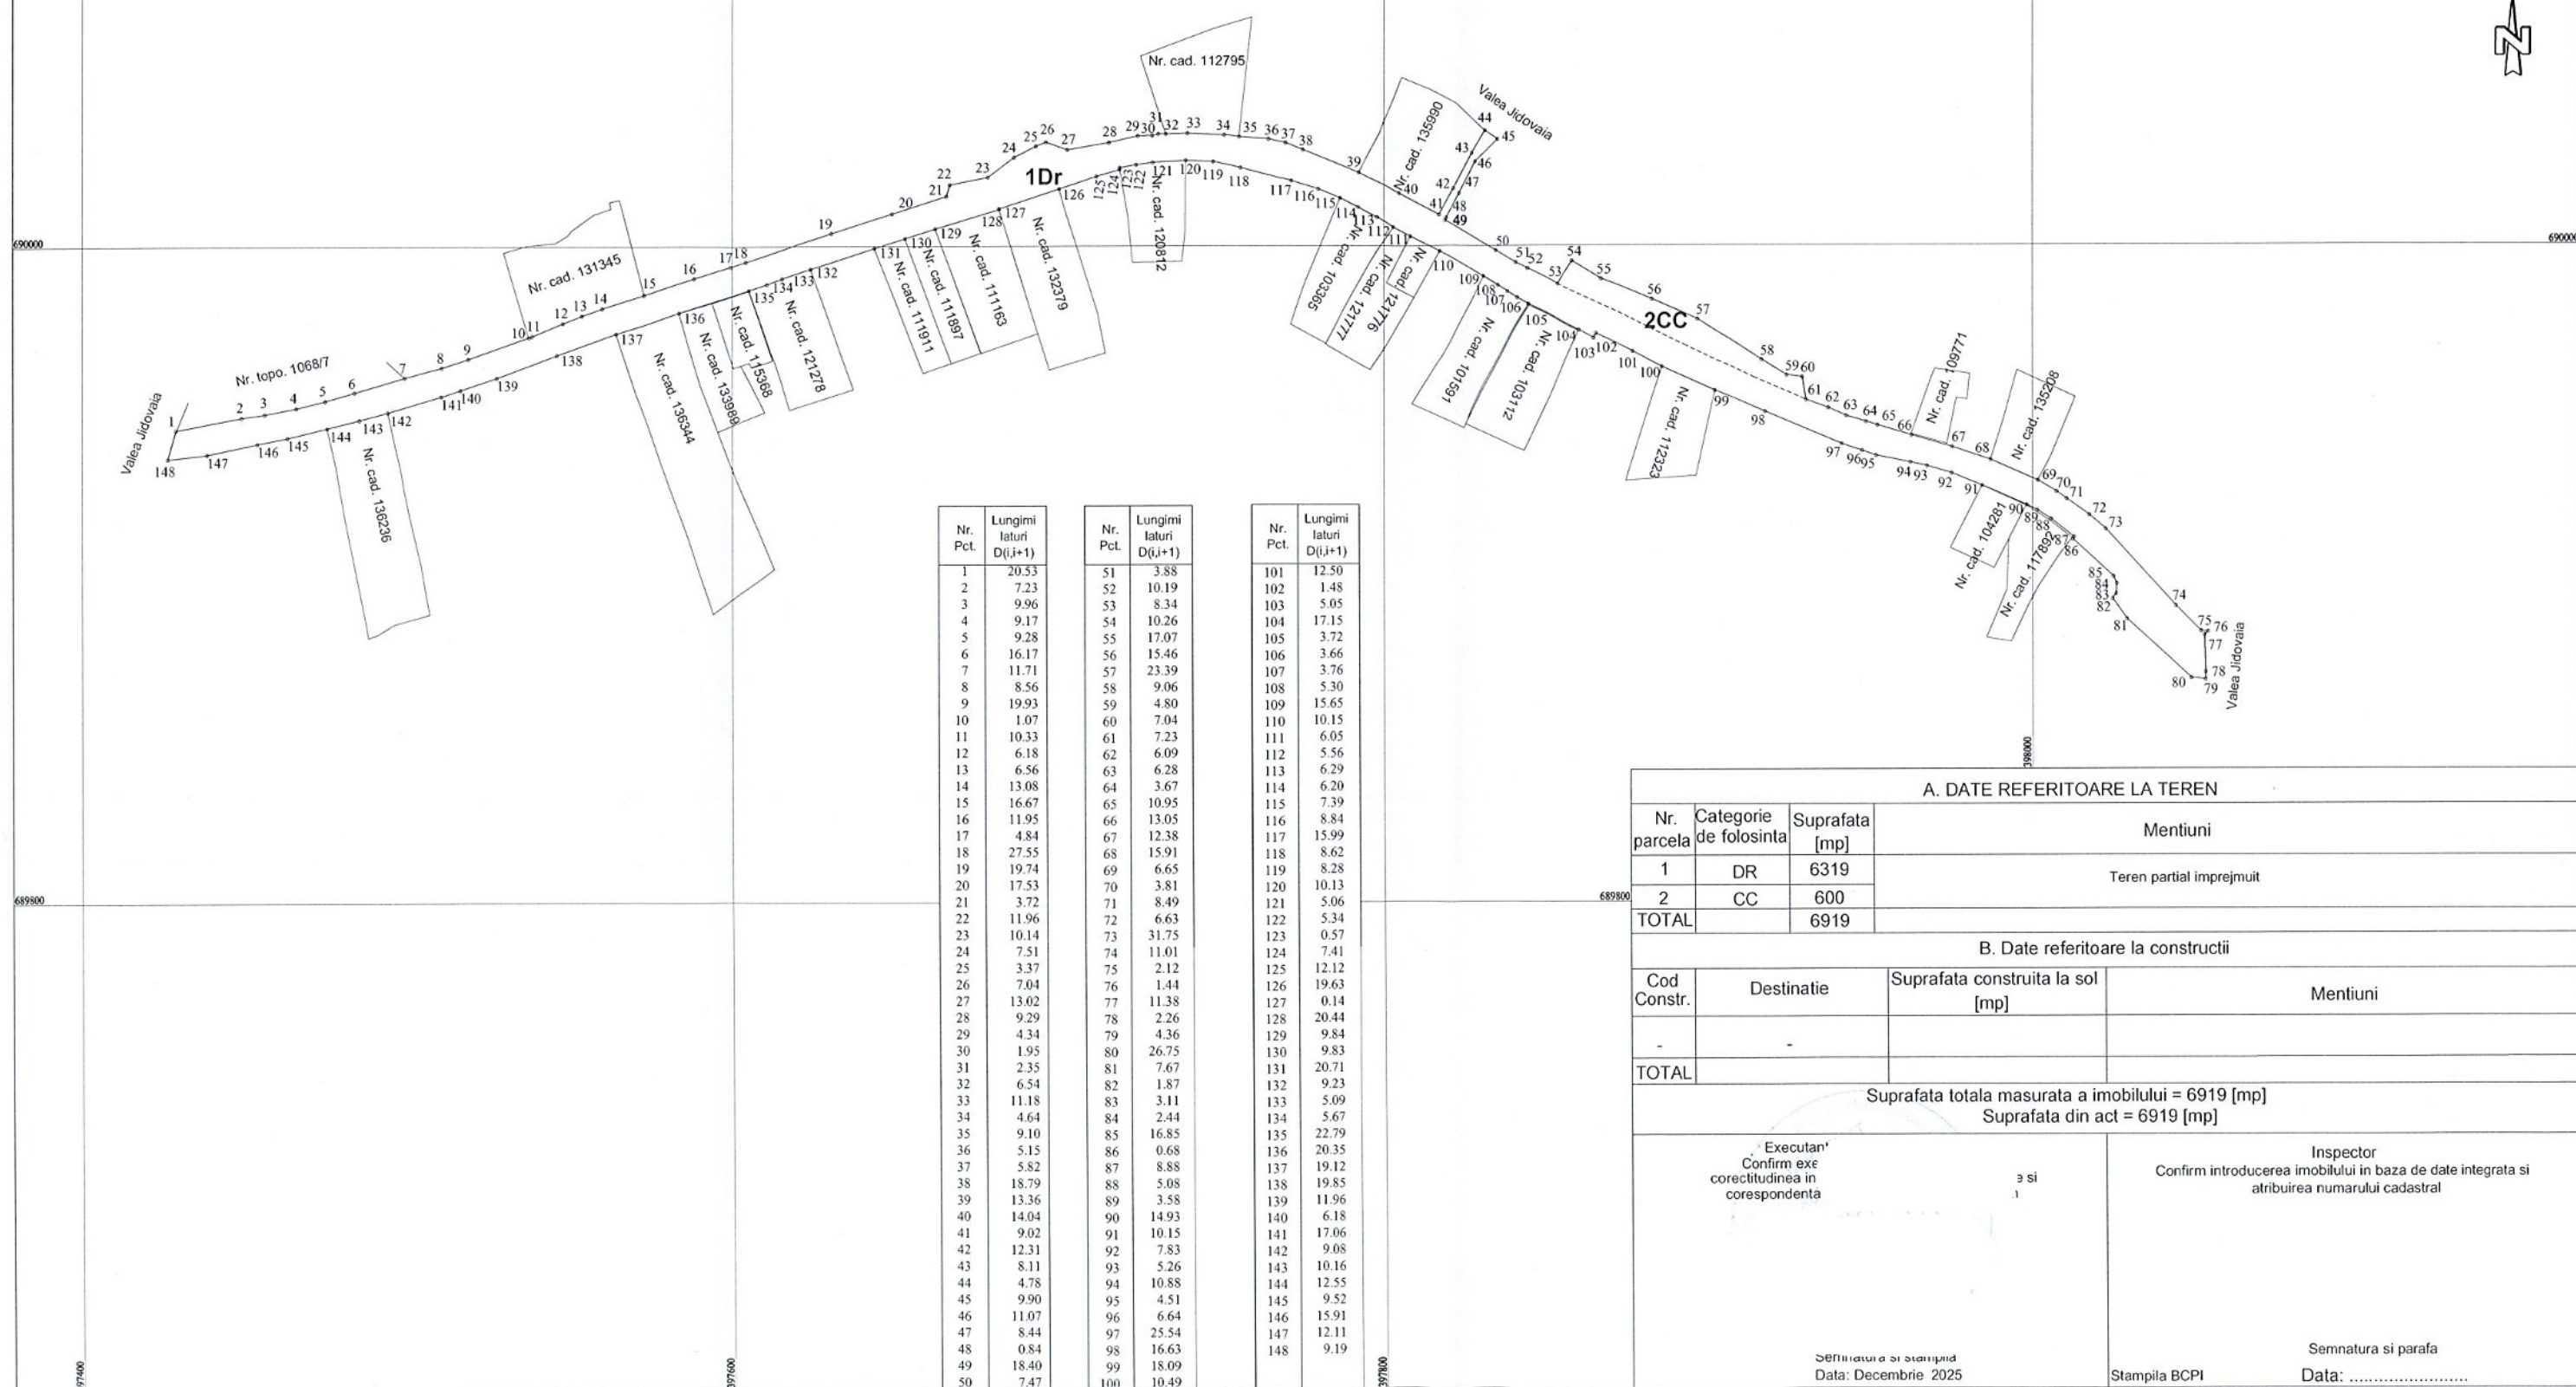

A. DATE REFERITOARE LA TEREN

Nr. parcela	Categorie de folosinta	Suprafata [mp]	Mentiuni
1	DR	6319	Teren partial imprejmuit
2	CC	600	
TOTAL		6919	

B. Date referitoare la constructii

Cod Constr.	Destinatie	Suprafata construita la sol [mp]	Mentiuni
-	-		
TOTAL			

Suprafata totala masurata a imobilului = 6919 [mp]
Suprafata din act = 6919 [mp]Executan
Confirm ex
corectitudinea in
corespondentasi
1Inspector
Confirm introducerea imobilului in baza de date integrata si
atribuirea numarului cadastralSemnatura si stampila
Data: Decembrie 2025

Stampila BCPI

Semnatura si parafa

Data:

TABEL DE MISCARE PARCELARA

A imobilului cuprins in: CF 1 Ferneziu, nr. topo. 1068/69 si fara date de CF din nr. topo 1067/1

Adresa : Mun. Baia Mare, tronson II din str. Limpedeia, Jud. Maramures

UAT : BAIA MARE

Situatia actuala (inainte de dezlipire)					Situatia viitoare (dupa dezlipire)				
Nr. C.F.	Nr. topo	Suprafata		PROPRIETAR	Nr. topo	Suprafata		PROPRIETAR	
		Ha	mp			Ha	mp		
1	1068/69	0	1061	Statul Român	1068/69/1	0	600	Municipiul Baia Mare	
					1068/69/2	0	461	Statul Român	
Fara date CF	Din nr. topo. 1067/1	0	6319	Statul Român	Din nr. topo. 1067/1	0	6319	Municipiul Baia Mare	
Total		0	7380		Total	0	7380		

DUPA ATRIBUIRE NR. CADASTRAL					
Nr. topo componente	Suprafata mp	PROPRIETAR	NR. CADASTRAL	Suprafata mp	Nota
1068/69/1	600	Municipiul Baia Mare domeniu public		6919	Tronson II din str Limpedeia
Din nr. topo. 1067/1	6319				

Executant:

Nr. 0075/2010