

Anexa nr. 1.35
la regulament


Nr. cadastral	Suprafata masurata	Adresa imobilului	
117501	15000 mp	intravilan - mun. Baia Mare, str. Victor Babes, nr. 34, jud. Maramures	
Cartea Funciara nr.	117501	UAT	BAIA MARE

B. Date referitoare la teren

Nr. parțea	Categoria de folosință	Suprafața [mp]	Valoarea de impozitare [lei]	Mentuni
1	Curti construcții	15000		Teren împrejmuit cu gard din beton pe latura sud-estica, alinamentul 25-30 respectiv 33-35 și neimprejmuit pe celelalte laturi, marginii de drum în partea nord estica
Total		15000		

Cod const.	Destinația	Suprafața construită la sol [mp]	Valoarea de impozitare [lei]	Mențiuni
C1	CAS	2187		Corp spital, policlinică, Magazine materiale, zona administrativă și spații de depozitare - structură pe cadre din beton armat, caramida și BCA, D+P+4+Terasa parțial acoperită cu închideri demontabile (usoare) - etaj retras, Suprafața desfasurată 12487 mp.
C2	CAS	248		Centrala termică (P), - structura pe cadre de beton armat, caramida și BCA, acoperis tip terasă
C3	CAS	69		Crematoriu (P), - din beton, caramida și acoperis tip terasă
C4	CAS	34		Stație oxigen (P), - din beton, caramida și înveliș tip șarpantă, înveliș din azbociment
C5	CAS	31		Punct alimentare cu gaz, Centrala termică (P), - structură pe cadre de beton armat, caramida și BCA, acoperis tip terasă
C6	CAS	21		Stație clorinare (P), - din beton, caramida și acoperis tip șarpantă, înveliș din azbociment
C7	CAS	21		Clădire poartă (P), - din beton, caramida acoperis tip șarpantă, înveliș din azbociment
TOTAL		2610		

Suprafata totala masurata a imobilului = 15000 mp
Suprafata din act = 15000 mp

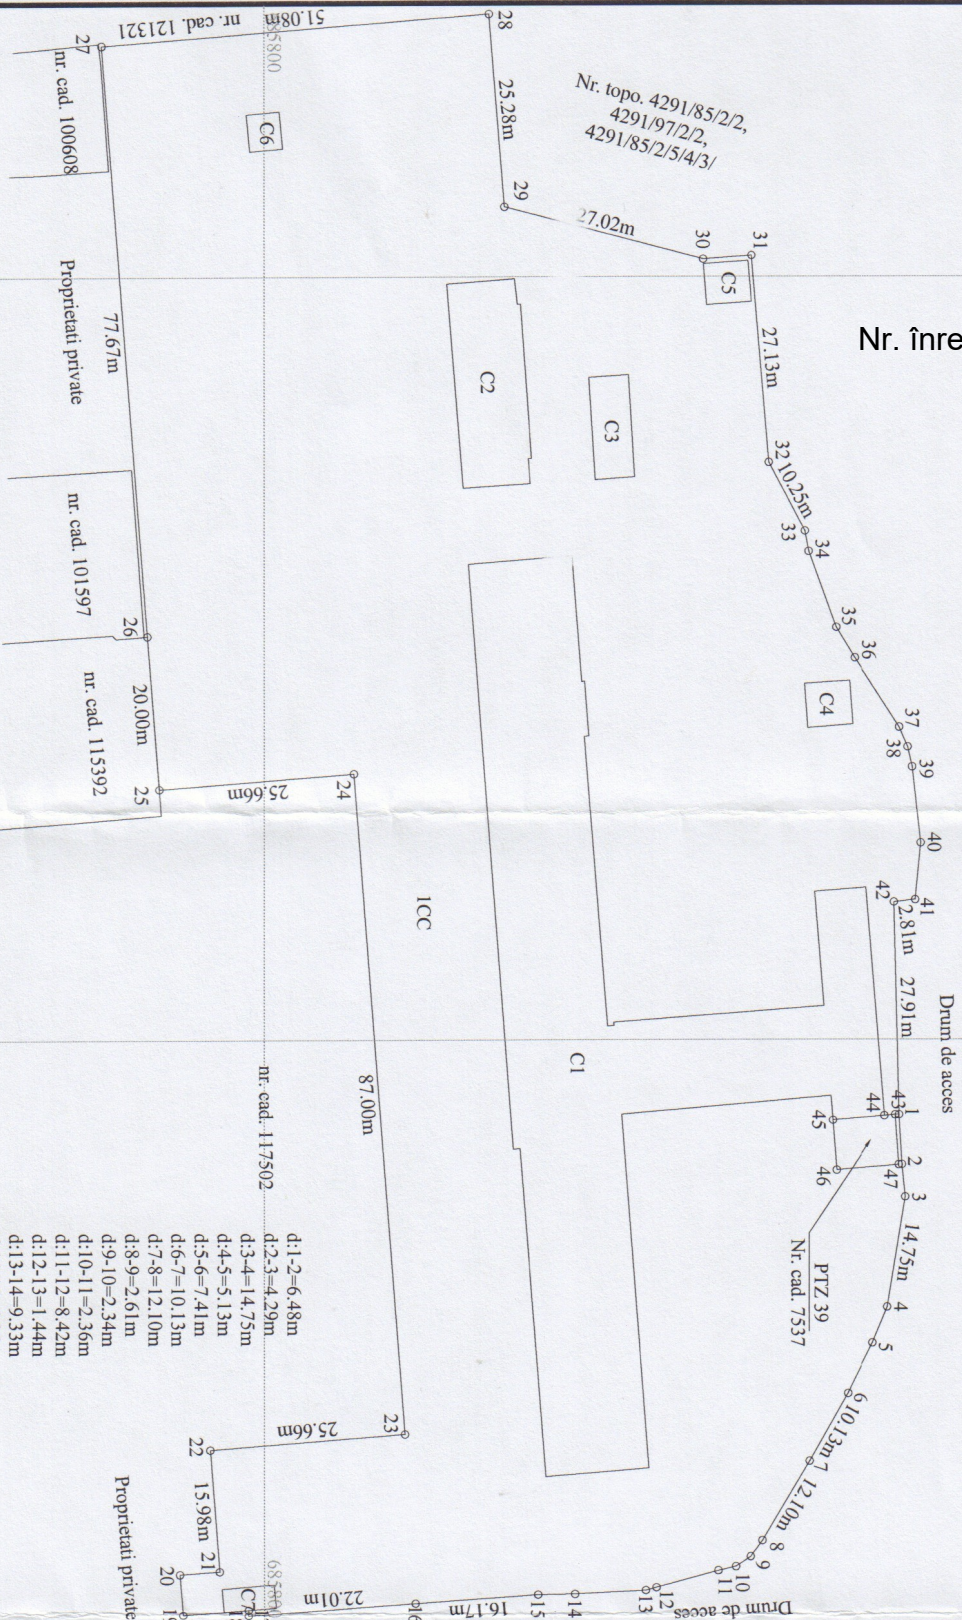

Nr. înregistrare 30221/11.04.2025

Executant: ing. BIZO M. Tudor-Antonei

Confirm executarea masurilor luate la teren, corectitudinea informarii documentatiei cadastrale si corespundenta accesiei cu realitatea din teren

Inspector

Confirm introducerea imobilului in baza de date integrata si
atribuirea numarului cadastral

Semnatura si stampila

Data: 03.05.2017

AUTORIZARE
Sena RO-MMF Nr. 0130/2013
BIZO M.
TUDOR-ANTONEL
CATEGORIA B
Persoană fizică autorizată
n. geodezie și cartografie

**Scriitura de Cadastru și
Publicitate Imobiliară**

Maramureș

PAȘCA RADU

Data înscrierii cadastru _____