


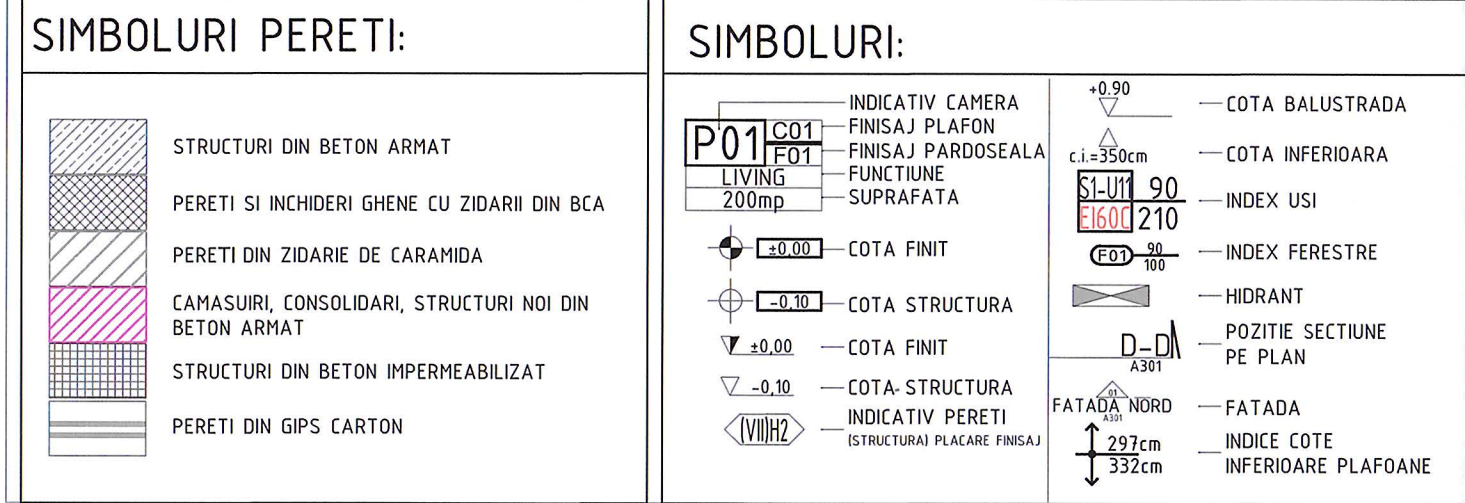

- Se vor verifica celelalte specificații în proiect și se vor efectua măsuratori la fața locului înainte de implementarea proiectului.

- Antreprenorul general va avea responsabilitatea sa rezolve discrepanțele dintre proiect și situațiile din șantier ce pot apărea în timpul executării proiectului. Antreprenorul general trebuie să transmită arhitectului în timp util soluțiile tehnice alese pentru rezolvarea acestor discrepanțe și să obțină acordul acestuia.

- Antreprenorul este obligat să caute mai multe informații arhitecturale, înainte de începerea lucrărilor, în cazul în care există necărități sau informații lipsă în proiectul tehnic.

- Toate materialele și semnalimentele care intra în componența unui lucru nu pot fi introduse decât dacă în prealabil s-au verificat certificatele de calitate care sa confirme ca sunt corespunzătoare normelor și proiectului. Inlocuirea acestora cu alte materiale se va face doar cu acordul scris al proiectantului și beneficiarului.

- Nu se admit modificări de soluții tehnice fără acordul expres al proiectantului de specialitate.

- Se vor verifica condițiile existente pe șantier precum și cele ale solului și subsolului pentru a se confirma că sunt acceptabile pentru ca lucrarea care urmează a fi executată să se desfășoare în condiții optime și în concordanță cu datele preliminare luate în considerare în proiectare.

- Executarea unui lucru nu înseamnă acceptarea condițiilor existente

- Toate planșele de arhitectură sa vor citi împreună cu proiectele de rezistență si instalatii

- Proiectarea de detalii a fațadei se face de către mesterul fațadei, în baza unui proiect tehnologic, acesta va respecta cerințele proiectului de arhitectură si va trebui sa fie aprobat de către proiectantul de arhitectură si de către beneficiar, apoi verificat de verificatori autorizați, în conformitate cu legislația în vigoare

- Dimensiunile și cantele se fac de către furnizorul acestuia, împreună cu mesterul fațadei. Se vor respecta cerințele de folosire a unui alcatuci cu 3 foi de sticlă, transmisie termică ugw0.50/mpk, alte caracteristici umane sa fie discutate si aprobate de către proiectantul de arhitectură si de către beneficiar.