
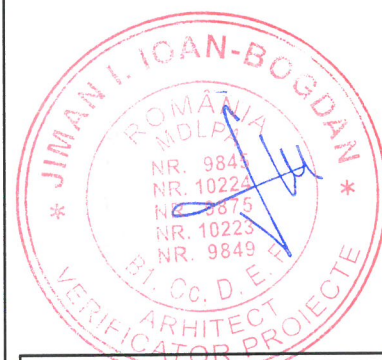


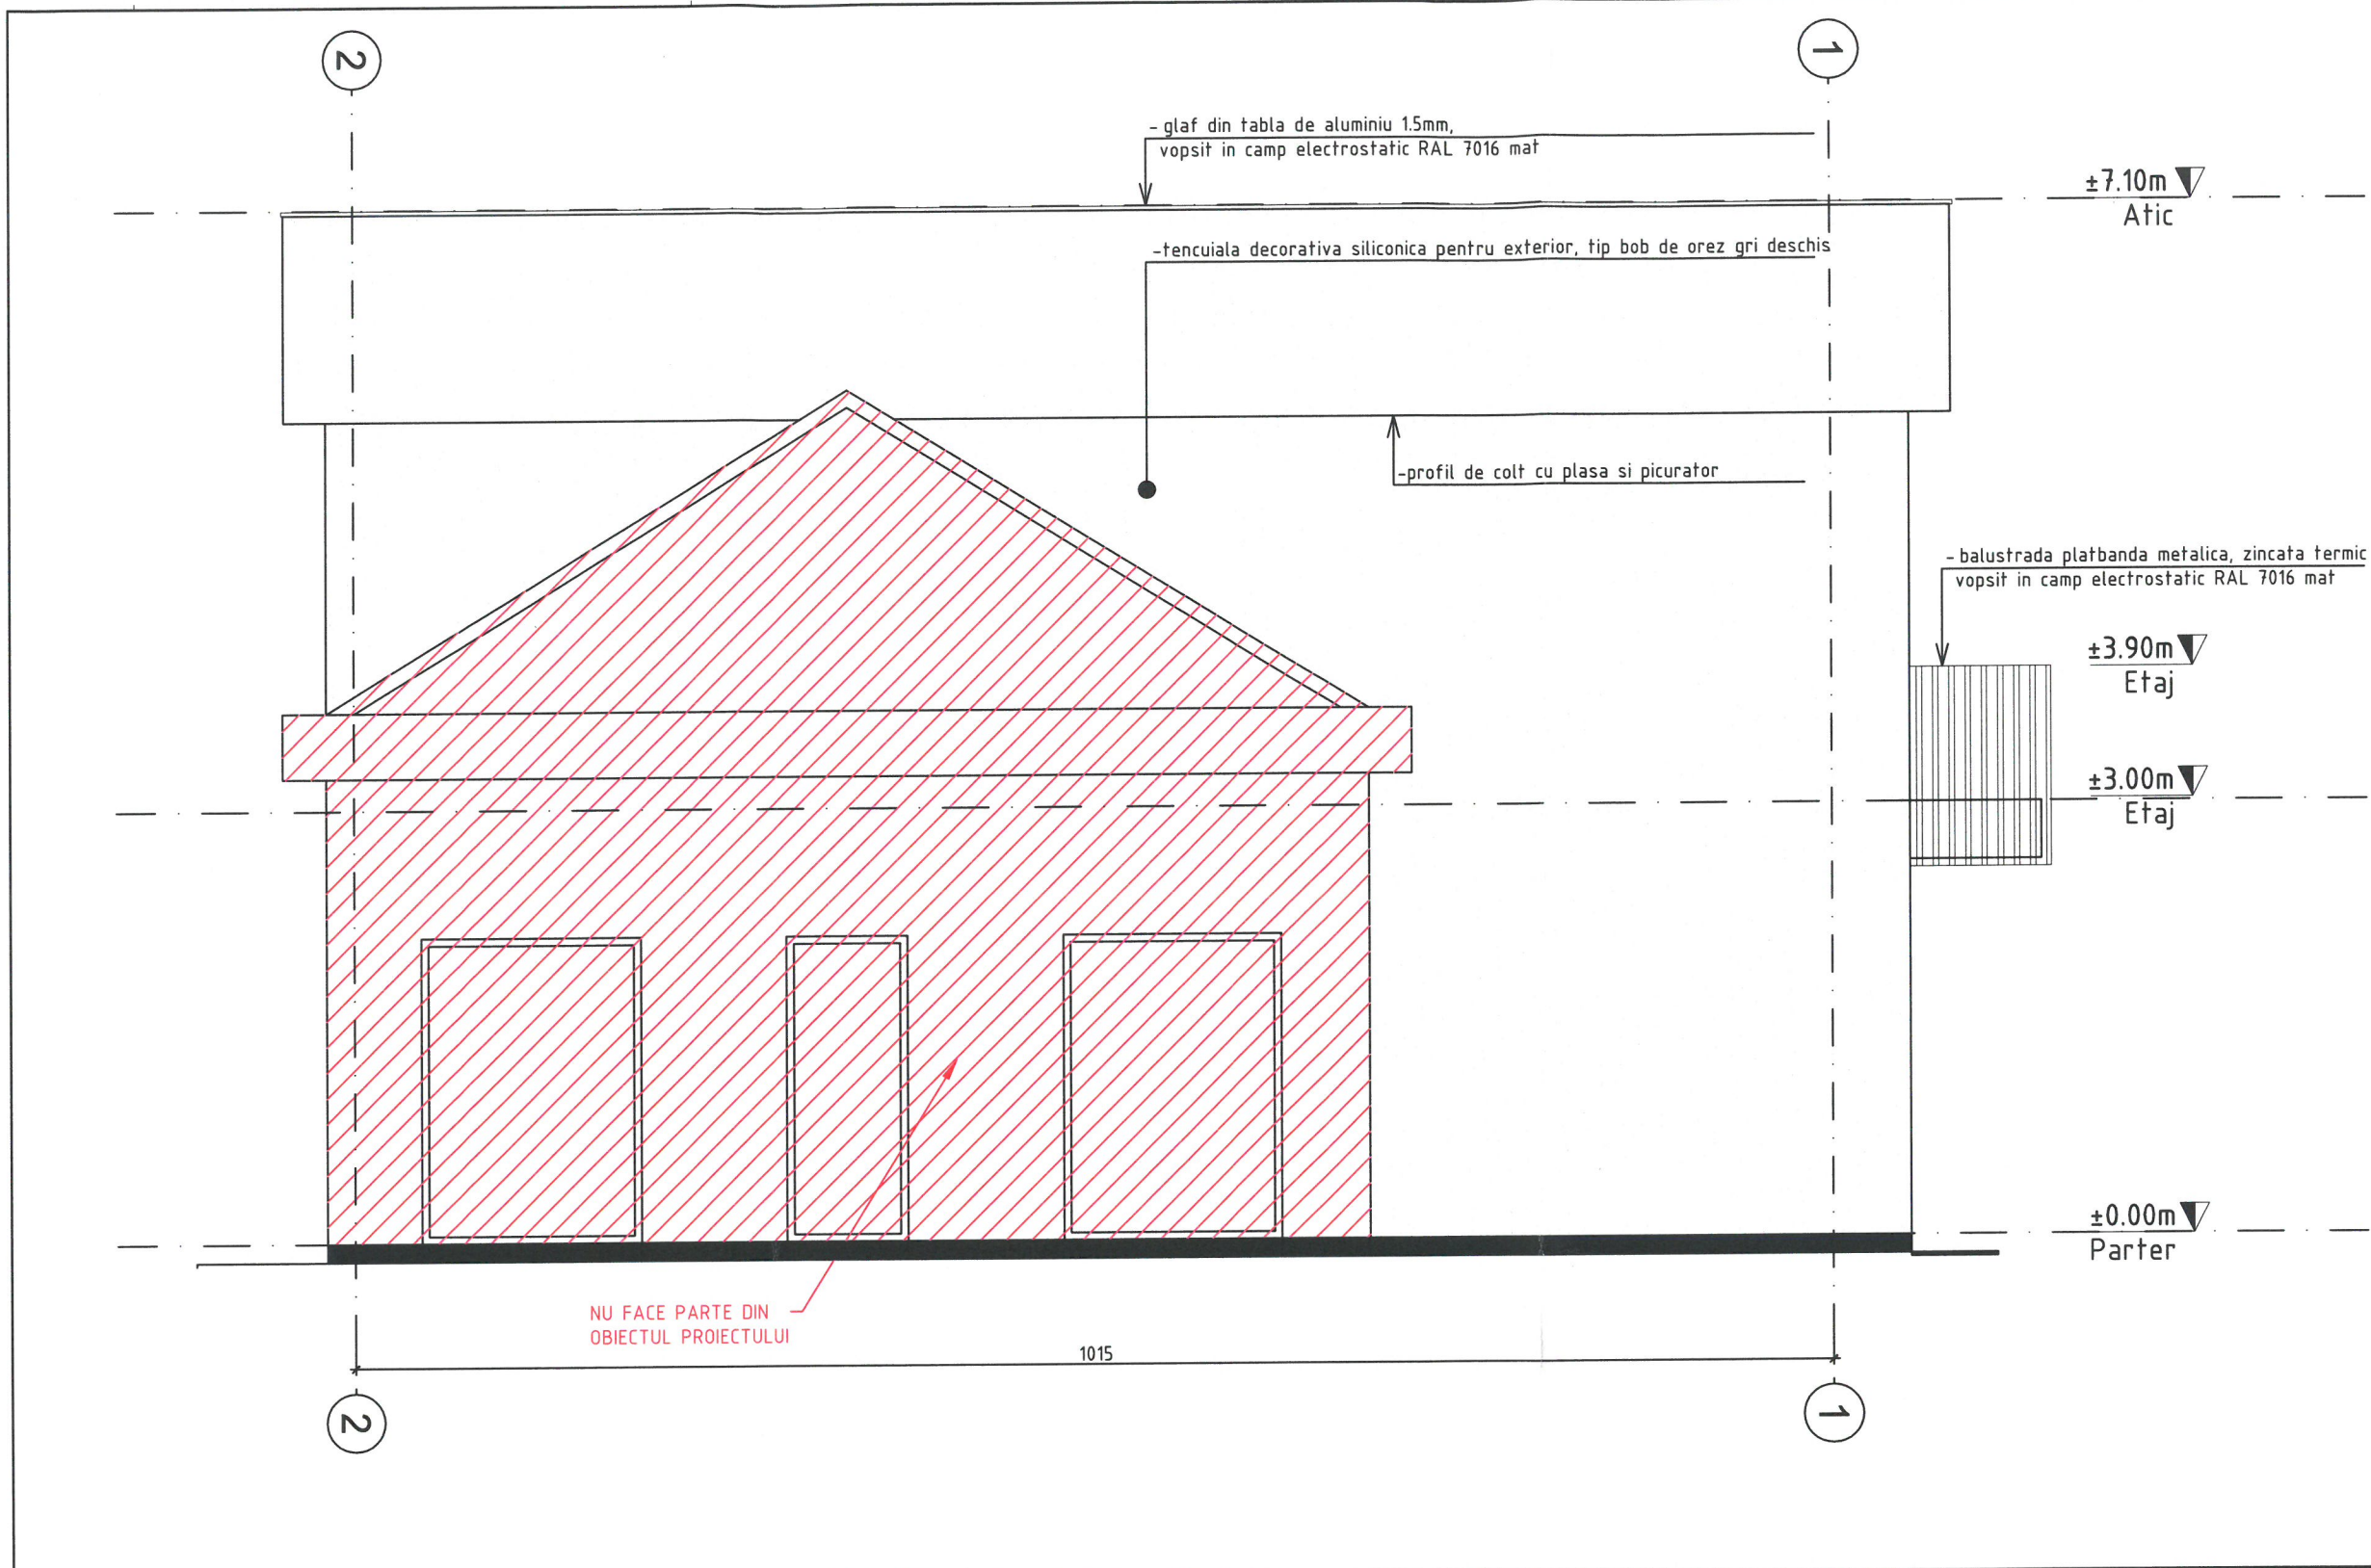

INCADRAREA CONSTRUCȚIEI IN CLASE SI CATEGORII	
CATEGORIA DE IMPORTANTA GLOBALA A CLADIRII, cf.H.G. 766/1997	'B' (DEOSEBITA)
CLASA DE IMPORTANTA (CATEGORIA DE IMPORTANTA SPECIFICA), cf. P100-1/2013	II
GRADUL DE REZISTENTA LA FOC, cf. P118-99	II
CATEGORIA DE RISC DE INCENDIU, cf. P118-99	MIC

VERIFICATOR/EXPERT NUME / SEMNATURA	CERINTA	REFERAT/EXPERTIZA NR. / DATA

NOTE:

- Se vor verifica cotele specificate in proiect si se vor efectua masuratori la fata locului inainte de implementarea proiectului
- Antreprenorul general va avea responsabilitatea sa rezolve discrepantele dintre proiect si situatiile din santier ce pot aparea in timpul executiei proiectului. antreprenorul general trebuie sa transmita arhitectului in timp util solutiile tehnice alese pentru rezolvarea acestor discrepante si sa obtina acordul acestuia.
- Antreprenorul este obligat sa ceara mai multe informatii arhitectului, inainte de inceperea lucrarilor, in cazul in care exista neclaritati sau informatii lipsa in proiectul tehnic.
- Toate materialele si semifabricatele care intra in componenta unei lucrari nu pot fi introduse decat daca in prealabil s-au verificat certificatele de calitate care sa confirme ca sunt corespunzatoare normelor si proiectului. inlocuirea acestora cu alte materiale se va face doar cu acordul scris al proiectantului si beneficiarului
- Nu se admit modificări de soluții tehnice fără acordul expres al proiectantului de specialitate
- Se vor verifica condițiile existente pe șantier precum și cele ale solului și subsolului pentru a se confirma că sunt acceptabile pentru ca lucrarea care urmează a fi executată să se desfășoare în condiții optime și în concordanță cu datele preliminare luate în considerare în proiectare. începerea unei lucrări noi înseamnă acceptarea condițiilor existente
- Toate planșele de arhitectura se vor citi impreuna cu proiectele de rezistenta si instalatii
- Proiectarea de detalii a fatadei se face de catre montatorul fatadei, in baza unui proiect tehnologic, acesta va respecta cerintele proiectului de arhitectura si va trebui sa fie aprobat de catre proiectantul de arhitectura si de catre beneficiar, apoi verificat de verificatori autorizati, in conformitate cu legislatia in vigoare
- Dimensionarea sticlei se face de catre furnizorul acesteia, impreuna cu montatorul fatadei. se vor respecta cerintele de folosire a unei alcatuiri cu 3 foi de sticla, transmisie termica ug=0.5w/mpk, alte caracteristici urmand sa fie discutate si aprobate de catre proiectantul de arhitectura si de catre beneficiar.



BENEFICIAR		NUMELE BENEFICIARULUI		ARHITECTURA		FAZA:	
REABILITARE SI MODERNIZARE - TEATRUL MUNICIPAL		BAIA MARE		TITLU PLANSĂ :		P.Th.+D.E.	
STRADA CRISAN, NR. 8, MUN. BAIA MARE, MARAMURES				FATADA EST CORP		Nº PLANSĂ:	
SEF PROIECT		MARIO GEORGE KUIBUS		C2-ATELIERE		A302-AT	
PROIECTAT		MARIO GEORGE KUIBUS				SCARA :	
INTOCMIT		ANDRA DULGHERU				1:50	
VERIFICAT		ANDREI CEBOTARU		21 TMBM MARTIE 2024			

