


Plan de încadrare în zona cu localizarea și indicarea lungimilor tronsoanelor realizate a pistei de biciclete

Scara 1:20000

Judetul: Maramures
Municipiul Baia Mare
Proiect: Realizarea coridorului de mobilitate urbana durabila -
Mal stang al Raului Sasar Municipiul Baia Mare

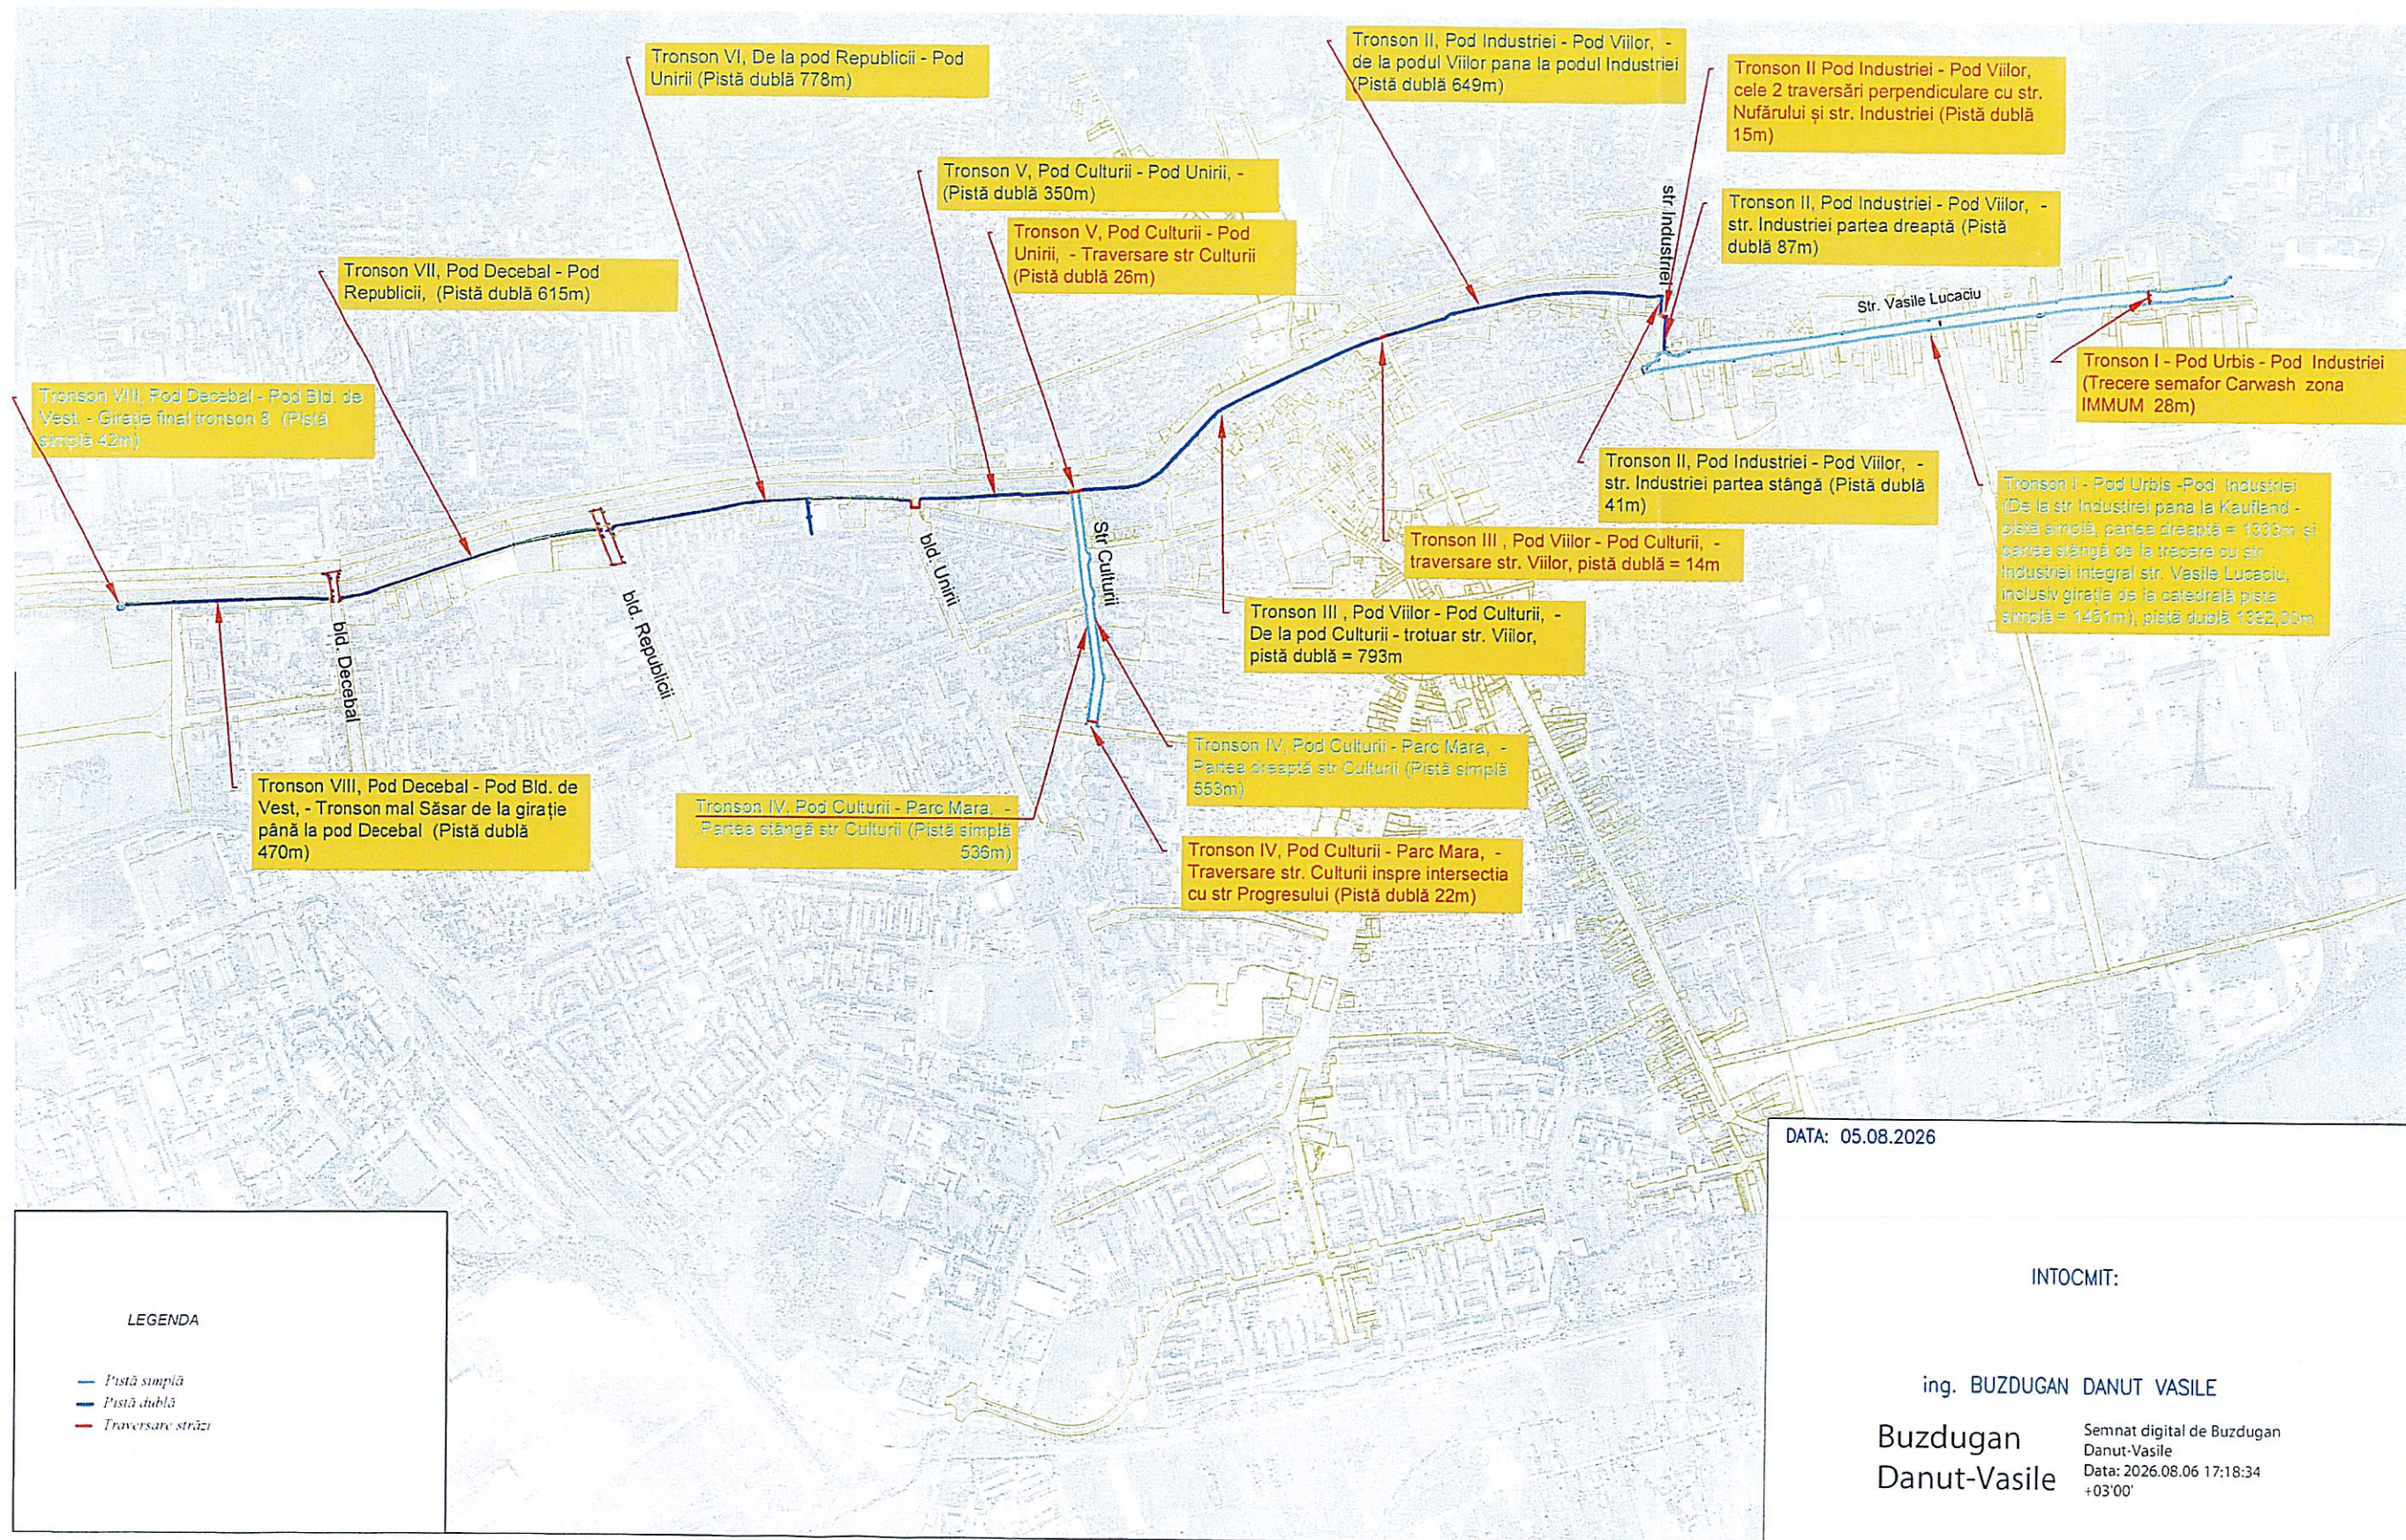

ANEXA 3
2x HCL

Anexă la documentația topografică (masuratori tronsoane lucrări finalizate pentru obiectivul de investiție „Realizarea Coridorului de Mobilitate Urbană Durabilă - Malul stâng al râului Săsar” C10-I.1.4- 351 (PNRR) ; contract de finanțare 141979/2022

Tronson proiect	Observatii /descriere trasee masurate	Lungime tronsoane conform masuratorilor in teren (m pista dubla)	Lungime tronsoane conform masuratorilor in teren (metri lineari - pista simpla)	Lungimi accese, treceri racorduri intre tronsoane (m pista dubla)
Tronson 1- Pod Urbis- Pod Industriilor	De la trecerea cu Strada Industriei - pana la Kaufland nou str Vasile Lucaciu (partea dreapta) - pista simpla	1392,00	1333	
	De la trecerea cu str. Industriei -integral strada Vasile Lucaciu (partea stanga, cu Ramira), inclusiv giratia de la Catedrala- pista simpla		1451	
	Trecere semafor Carwash- Bauturi Bavaria (zona fost IMMUM)		28	28
Tronson 2- Pod Industriilor- Pod Viilor	De la Pod Viilor- pana la Pod Industriei, mal Sasar- pista dubla	649		
	Cele 2 traversari perpendiculare cu str Nufarului si str Industriei (catre str Bujorului)	15		15
	Strada Industriei partea stanga - pista dubla	41		
Tronson 3- Pod Viilor- Pod Culturii	Strada Industriei partea dreapta - pista dubla	87		
	De la Pod Culturii- pana la Pod Viilor- pista dubla	793		
	Traversare Pod viilor	14		14
Tronson 4- Pod Culturii- Parc Mara	Partea stanga strada Culturii (cu colegiu G Baritiu) - pista simpla	545	536	
	Partea dreapta strada Culturii (cu colegiul Mihai Eminescu) - pista simpla		553	
	Traversare pista dubla str Culturii inspre intersectia cu str. Progresului	22		22
Tronson 5- Pod Culturii-Pod Unirii	De la Pod Unirii - pana la Pod Culturii - pista dubla	350		
	Traversare pista dubla str Culturii (zona Pod Culturii) - pista dubla	26		26
Tronson 6- Pod Unirii- Pod Republicii	De la Podul Republicii- pana la Podul Unirii (include iesirea catre Strada George Cosbuc, pe langa supermarket Carrefour)	776		
Tronson 7- Pod Republicii- Pod Decebal	De la Pod Decebal pana la Pod Republicii	615		
Tronson 8 Pod Decebal- Pod Bd. De Vest	Tronson Mal Sasar de la giratie (final proiect) pana la Pod Decebal	470		
	Giratie final Tronson 8	21	42	

Total proiect (KM pista dubla executata) conform masuratorilor topografice

	5,85
(5,846 km)	

UAT Municipiul Baia Mare
Director Executiv Directia Proiecte, Investitii
ing. Radu

Manager contract de executie
Simona Nistorica

Diriginte de santier
Flavius Oros

Danut B. - ingan
Ing. topograf

Manager proiect
Roxana Buhan

ROMÂNIA - I.S.C.
OROS FLAVIUS IOAN FLORI
DIRIGINTE DE S.A.
AUT.NR. 00031/
DOMENIUL 2.

5,85 lungime pista cu lotu
de 2,4 -> dubla

5,85 km x 2 = 11.7 km. pista simpla cu lotu
de 1.2 km.