


PLAN DE SITUATIE

Scara 1:500

Privind imobilele cu nr. cad. 131951 si nr.cad. 131952 afectate de proiectul
Realizarea Coridorului de Mobilitate Urbana Durabila – Malul stâng al râului Sasar

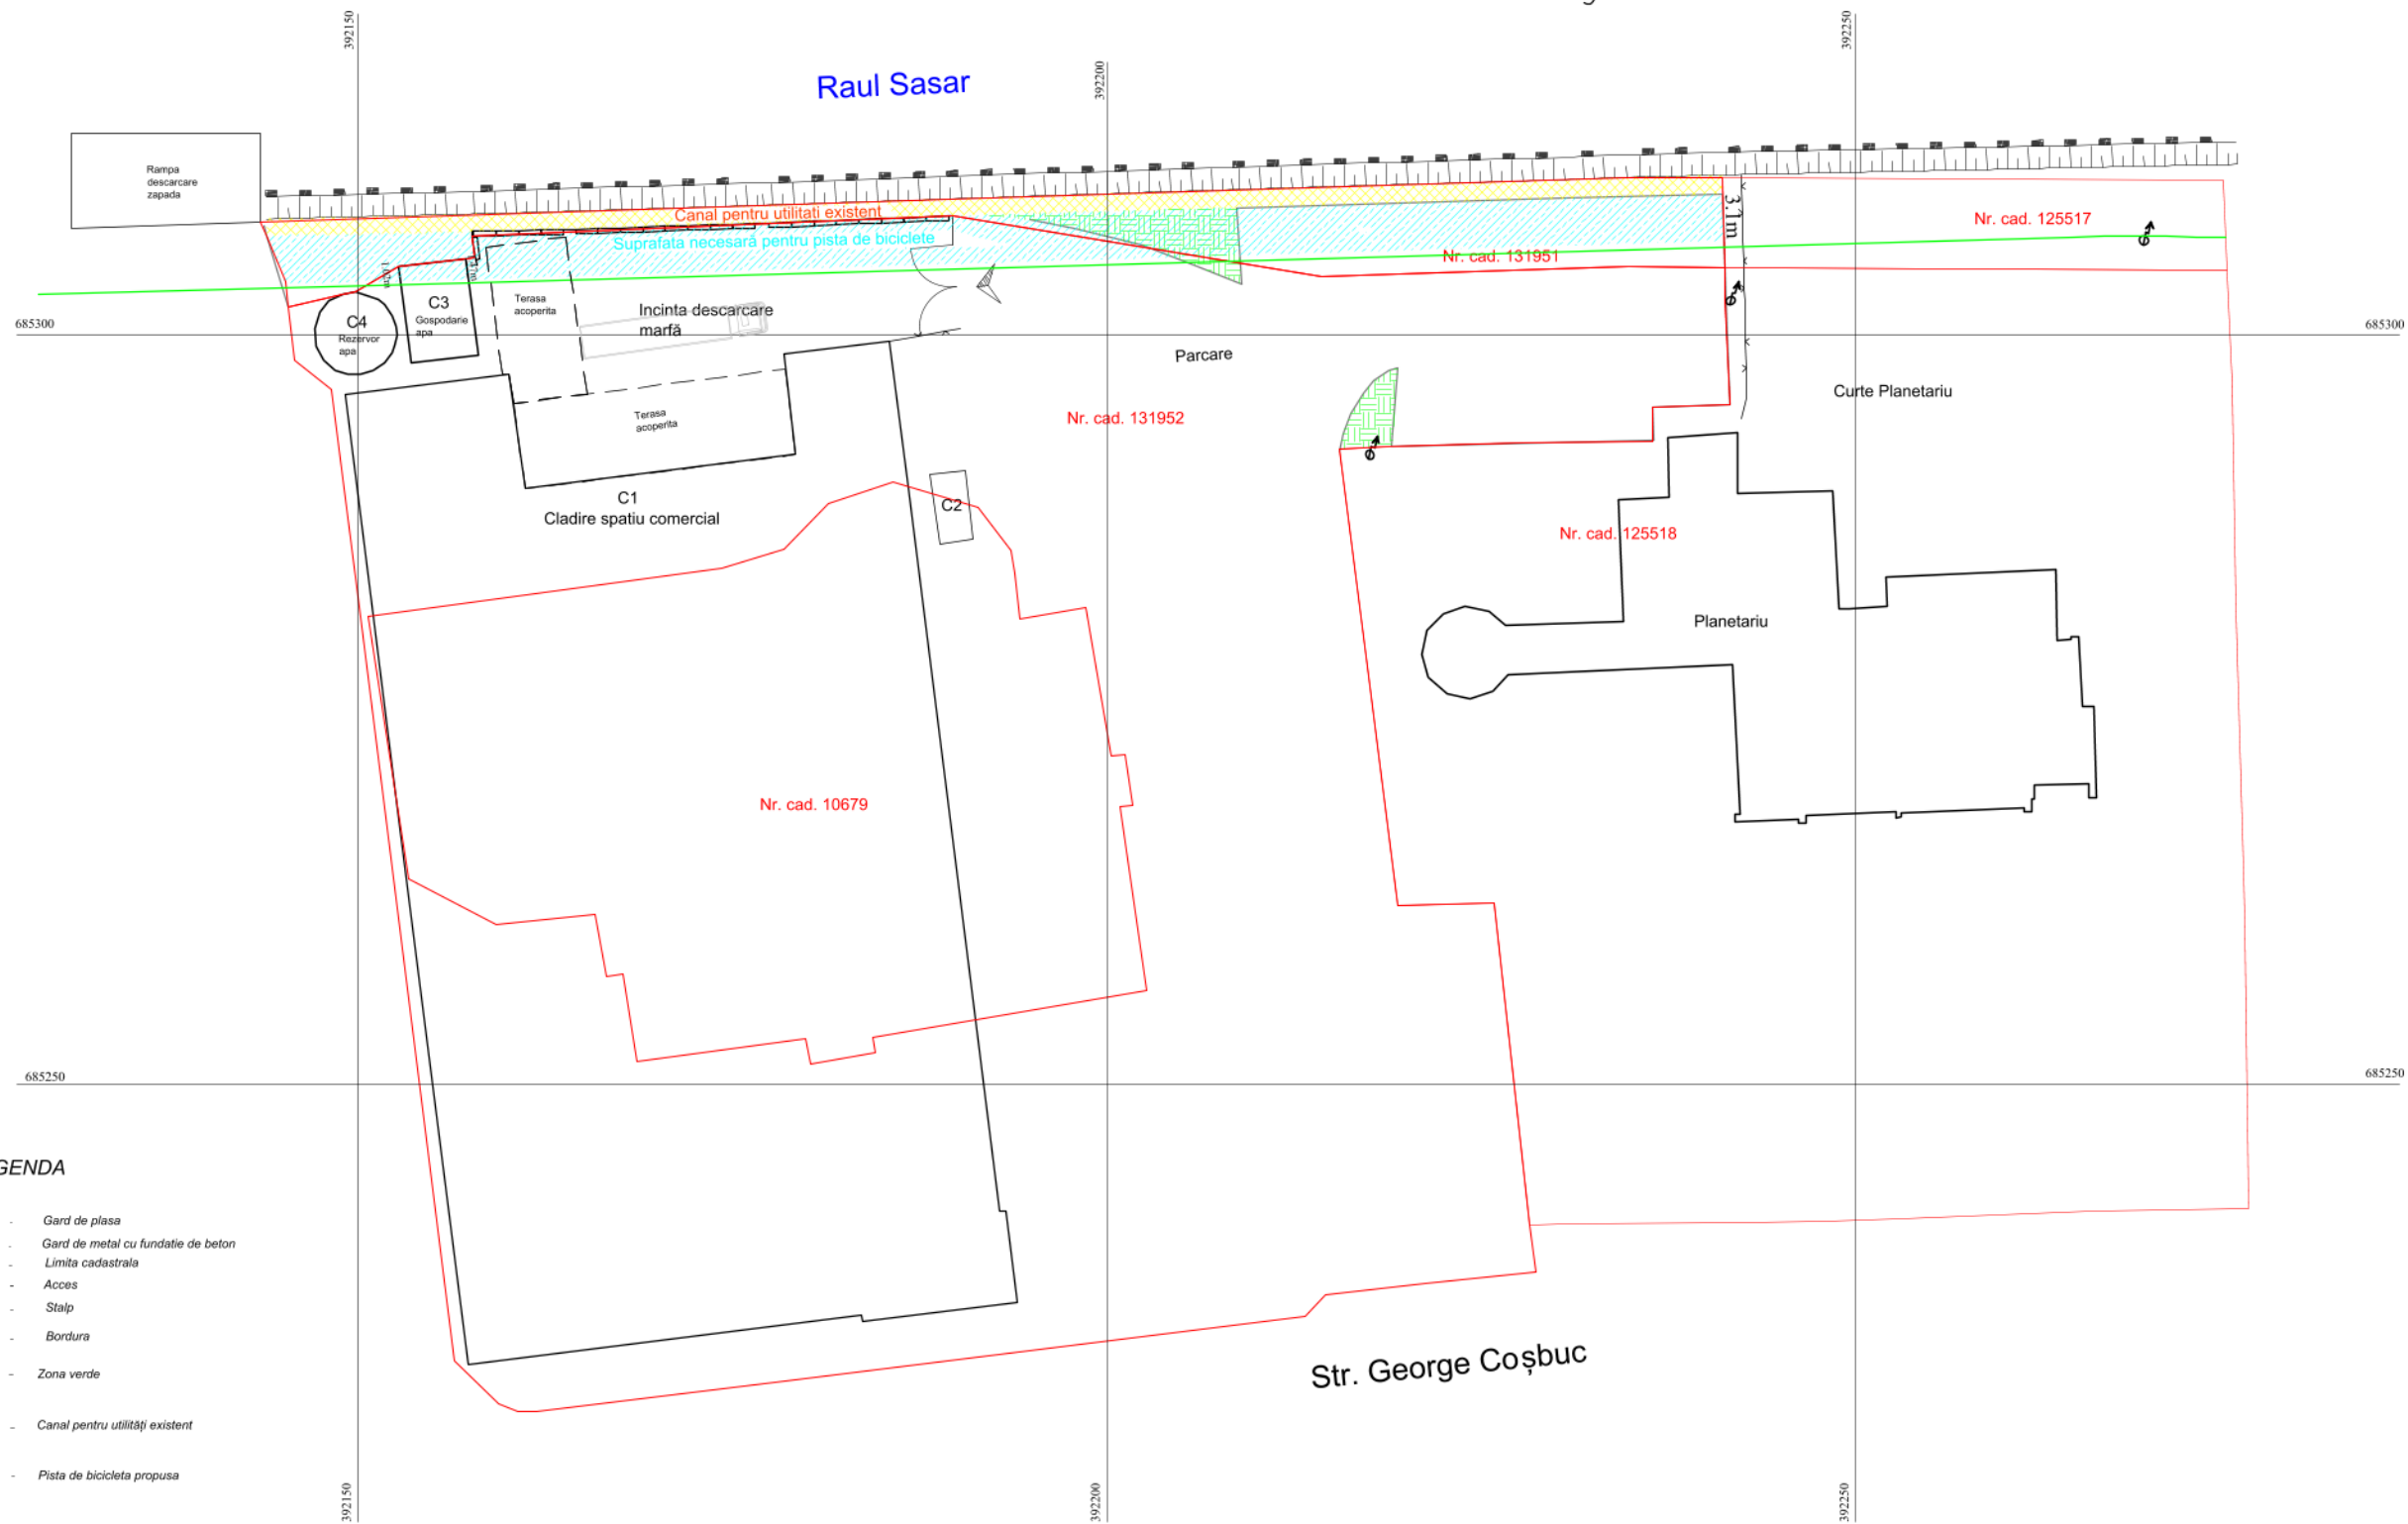

LEGENDA

- Gard de plasa
- Gard de metal cu fundatie de beton
- Limita cadastrala
- Acces
- Stalp
- Bordura
- Zona verde
- Canal pentru utilitati existent
- Pista de bicicleta propusa

Suprafată necesara pentru pista de biciclete, tronson propus a fi amplasat pe nr. cad. 131952 si nr. cad. 131951 = 305mp
Suprafată necesara pentru pista de biciclete din nr. cad. 131952 = 130mp
Suprafată necesara pentru pista de biciclete din nr. cad. 131951 = 175mp

OBS.

Terenul identificat cu nr. cad. 131952 este concesionat la SC. Columbus Active SRL.

Data:
Noiembrie 2025