


PLAN DE AMPLASAMENT SI DELIMITARE A IMOBILULUI

Anexa nr. 1.35 la regulament

Scara 1: 1000

Nr. cadastral	Suprafata masurata	Adresa imobilului:
123179	1906 mp	Baia Mare, Str. Lacului, Jud. Maramures-Intravilan
Cartea Funciara nr.		
UAT		BAIA MARE

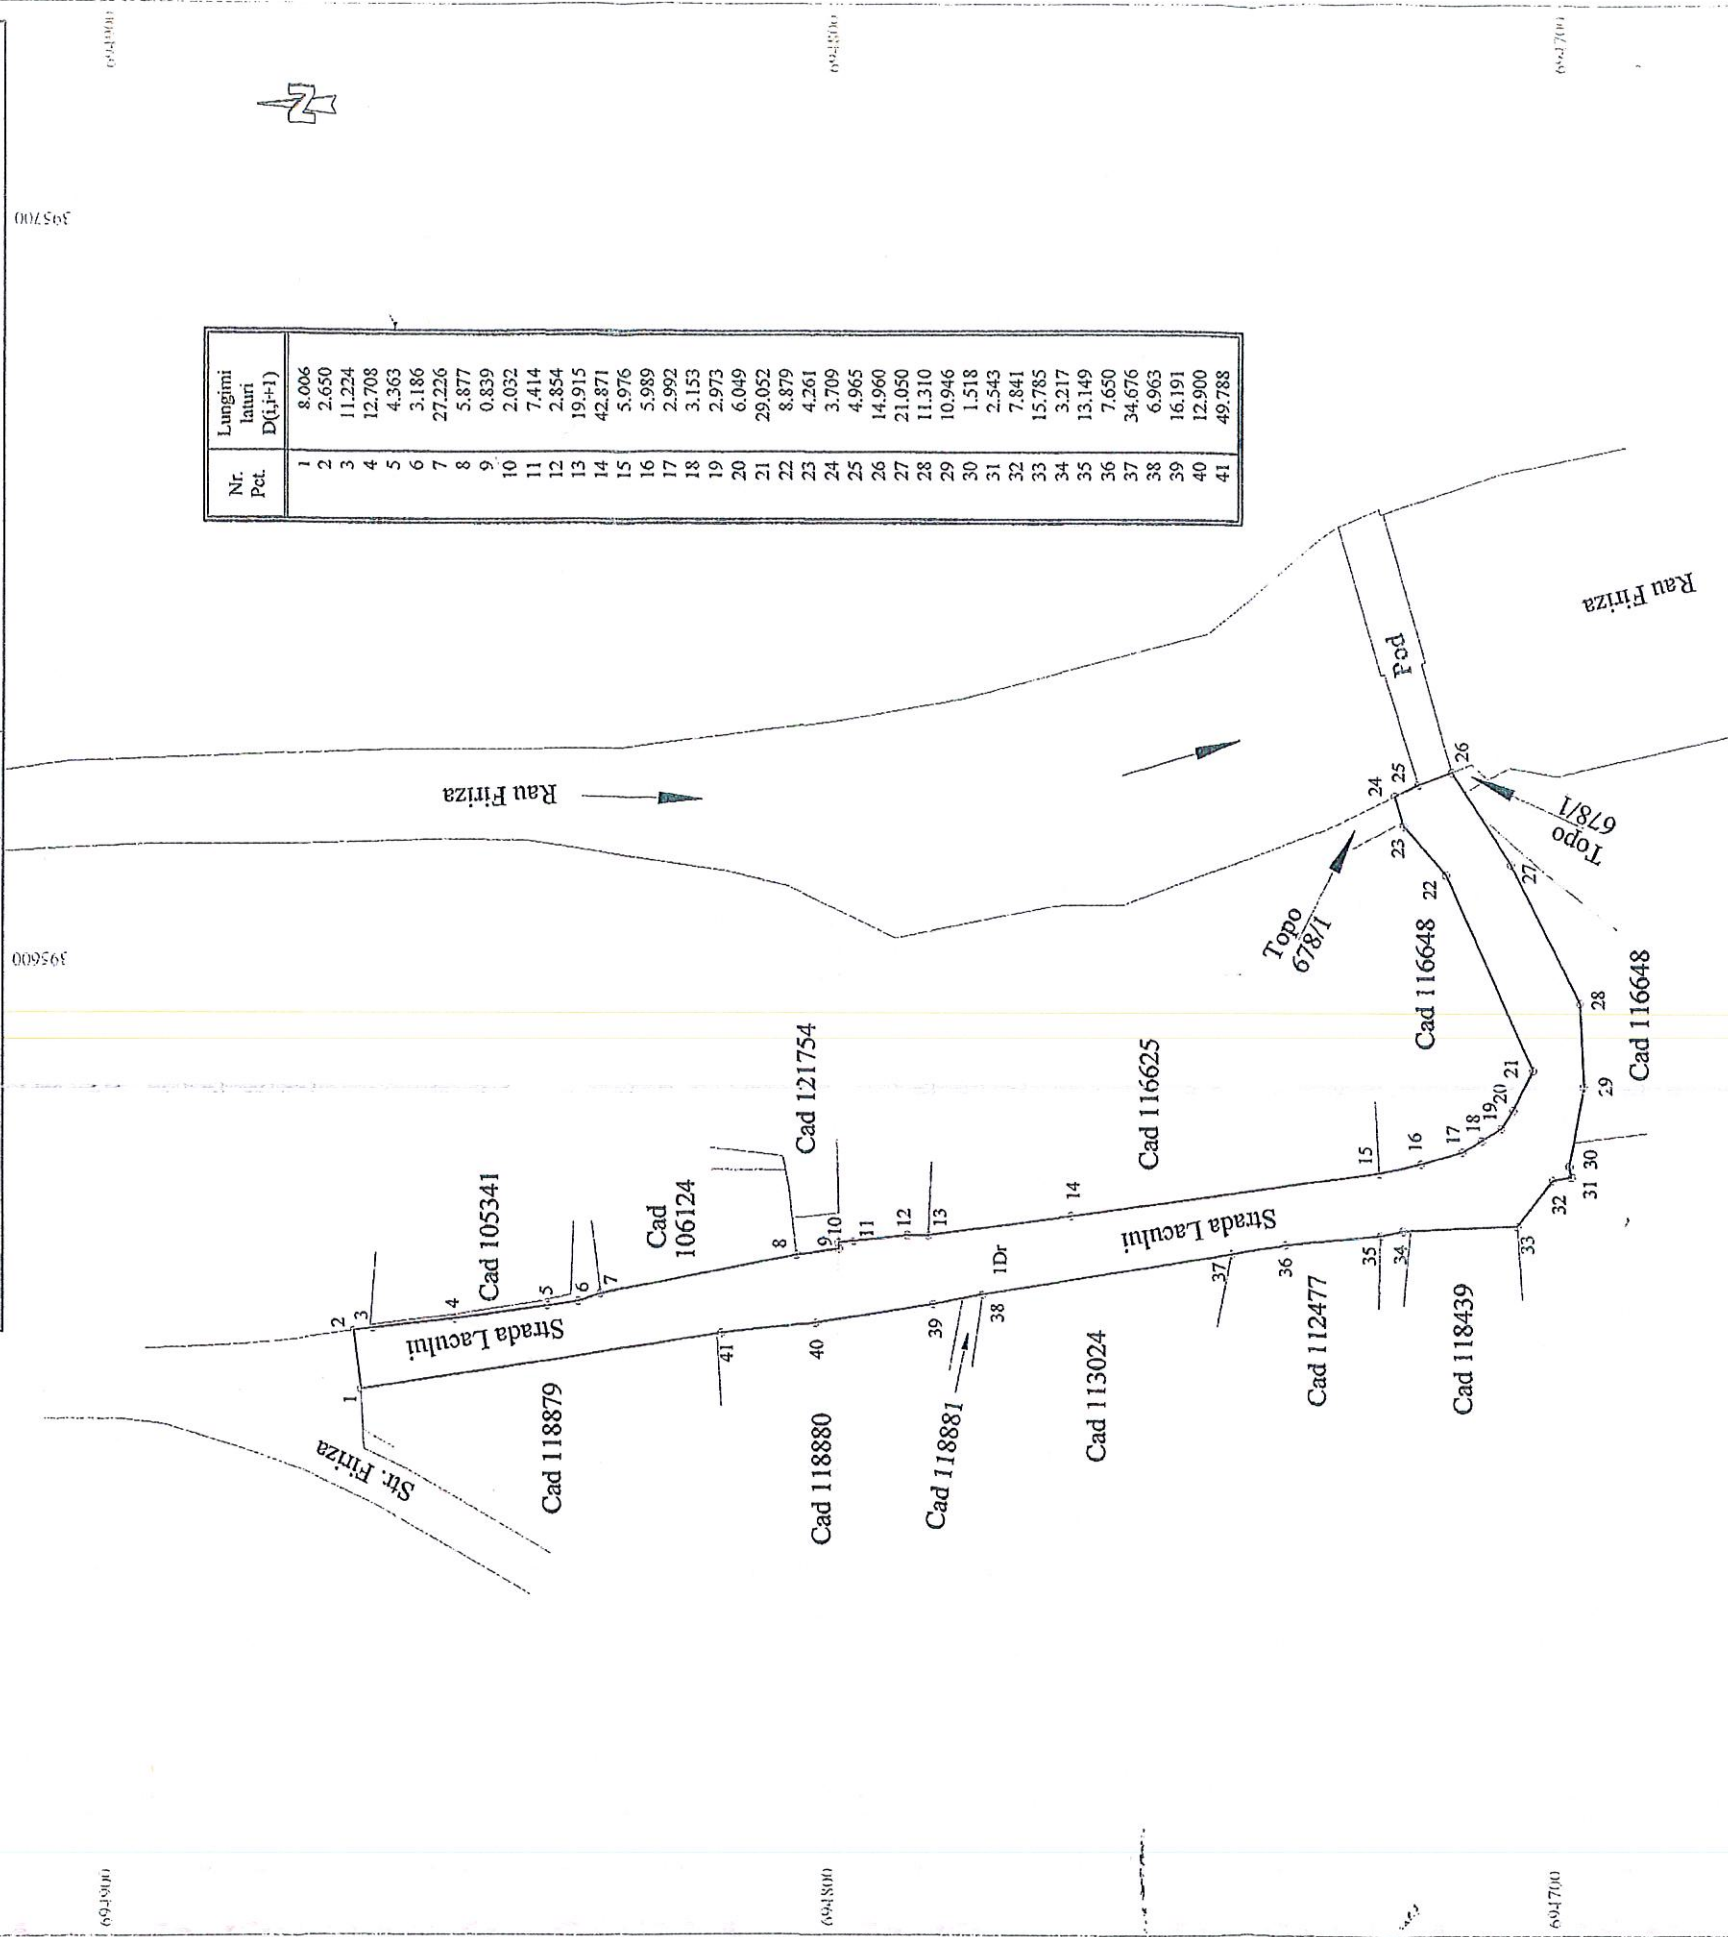

A. Date referitoare la teren			
Nr. parcela	Categoria de folosinta	Suprafata [mp]	Valoarea de impozitare [lei]
1	Dr	1906	-
Total	-	1906	-
B. Date referitoare la constructii			
Cod constr.	Suprafata construita la sol [mp]	Valoarea de impozitare [lei]	Mentiiuni
-	-	-	-
Total	-	-	-

Suprafata totala masurata a imobilului = 1906 mp. Suprafata din act = 1906 mp

Executant: ing. Talos Ovidiu Dumitru

Confirm executarea masurarii terenului, corectitudinea intocmirii documentatiei cadastrale si corespondenta acesteia cu realitatea din teren

Semnatura si stampila

Data: 12.2017

Inspector

Confirm introducerea imobilului in baza de date integrata si atribuirea numarului

Publicitatea Imobiliară

FORUMS DUMITRU

Data: 2018

PLAN DE AMPLASAMENT SI DELIMITARE A IMOBILULUI

Scara 1: 1000

Tabel de miscare parcelara

INTRAVILAN
I CORP DE PROPRIETATE
a imobilului cuprins in CF 116648, CF 612-Nr. Topo 678/1,
fara date de CF- 1416 mp
Municipiu Baia Mare, Str. Lacului.
UAT : BAI A MARE



Nr. înregistrare 88957/20.12.2024
Alexandra
Roxana Perse
Digitally signed by
Alexandra Roxana Perse
Date: 2024.12.20
11:54:50 +02'00'

Situatia actuala				Situatia viitoare	
INAINTE DE DEZMEMBRARE				DUPA DEZMEMBRARE	
Nr. C.F.	Nr. Cad / Nr. Topo	supraf. Ha mp	Proprietar	Supraf. expropriata Ha mp	Proprietar
116648 Baia Mare	din 116648	- 2388	Conform CF	- 457	Municipiul Baia Mare domeniu public
612 Firiza	din 678/1	- 1665	Conform CF	- 33	
Fara date CF	-	- 1416	-	- 1416	
TOTAL		- 5469	-	- 1906	-

DUPA ATRIBUIRE NR. CADASTRAL			Nr. supraf	
Nr. Cad. / Topo componente din 116648	supraf. mp.	PROPRIETAR	Nr. CAD	supraf. mp.
din 678/1	457	Municipiul Baia Mare domeniu public	123179	1906
Fara date CF	1416			

500/05.01.2018
Oficiul de Cadastru si
Publicitate Imobiliară
Maramureș
PORUMB DIUNTRU
CORĂȘIER CĂLĂȘĂRI

