

PLAN DE AMPLASAMENT SI DELIMITARE A IMOBILULUI

Anexa nr. 1.35 la regulament


Cad I19888

Scara 1:1000

Nr. cadastral	Suprafata masurata	Adresa imobilului:
123491	1813 mp	Baia Mare, Str. Lacului, Jud. Maramures-Intravilan
Cartea Funciara nr.	UAT	BAIA MARE



Nr. Pot.	Lungimi latari D(1,1)
1	5.718
2	7.351
3	20.404
4	17.883
5	8.771
6	15.915
7	17.979
8	4.760
9	18.826
10	34.217
11	2.319
12	7.865
13	45.976
14	21.503
15	9.563
16	21.774
17	17.113
18	14.126
19	9.475
20	13.249
21	5.549
22	1.499
23	4.051
24	4.000
25	1.904
26	5.343
27	12.359
28	24.609
29	9.479
30	11.034
31	7.104
32	9.658
33	10.477
34	25.446
35	39.241
36	29.062
37	13.270
38	28.759
39	21.147
40	13.492
41	21.425
42	8.957

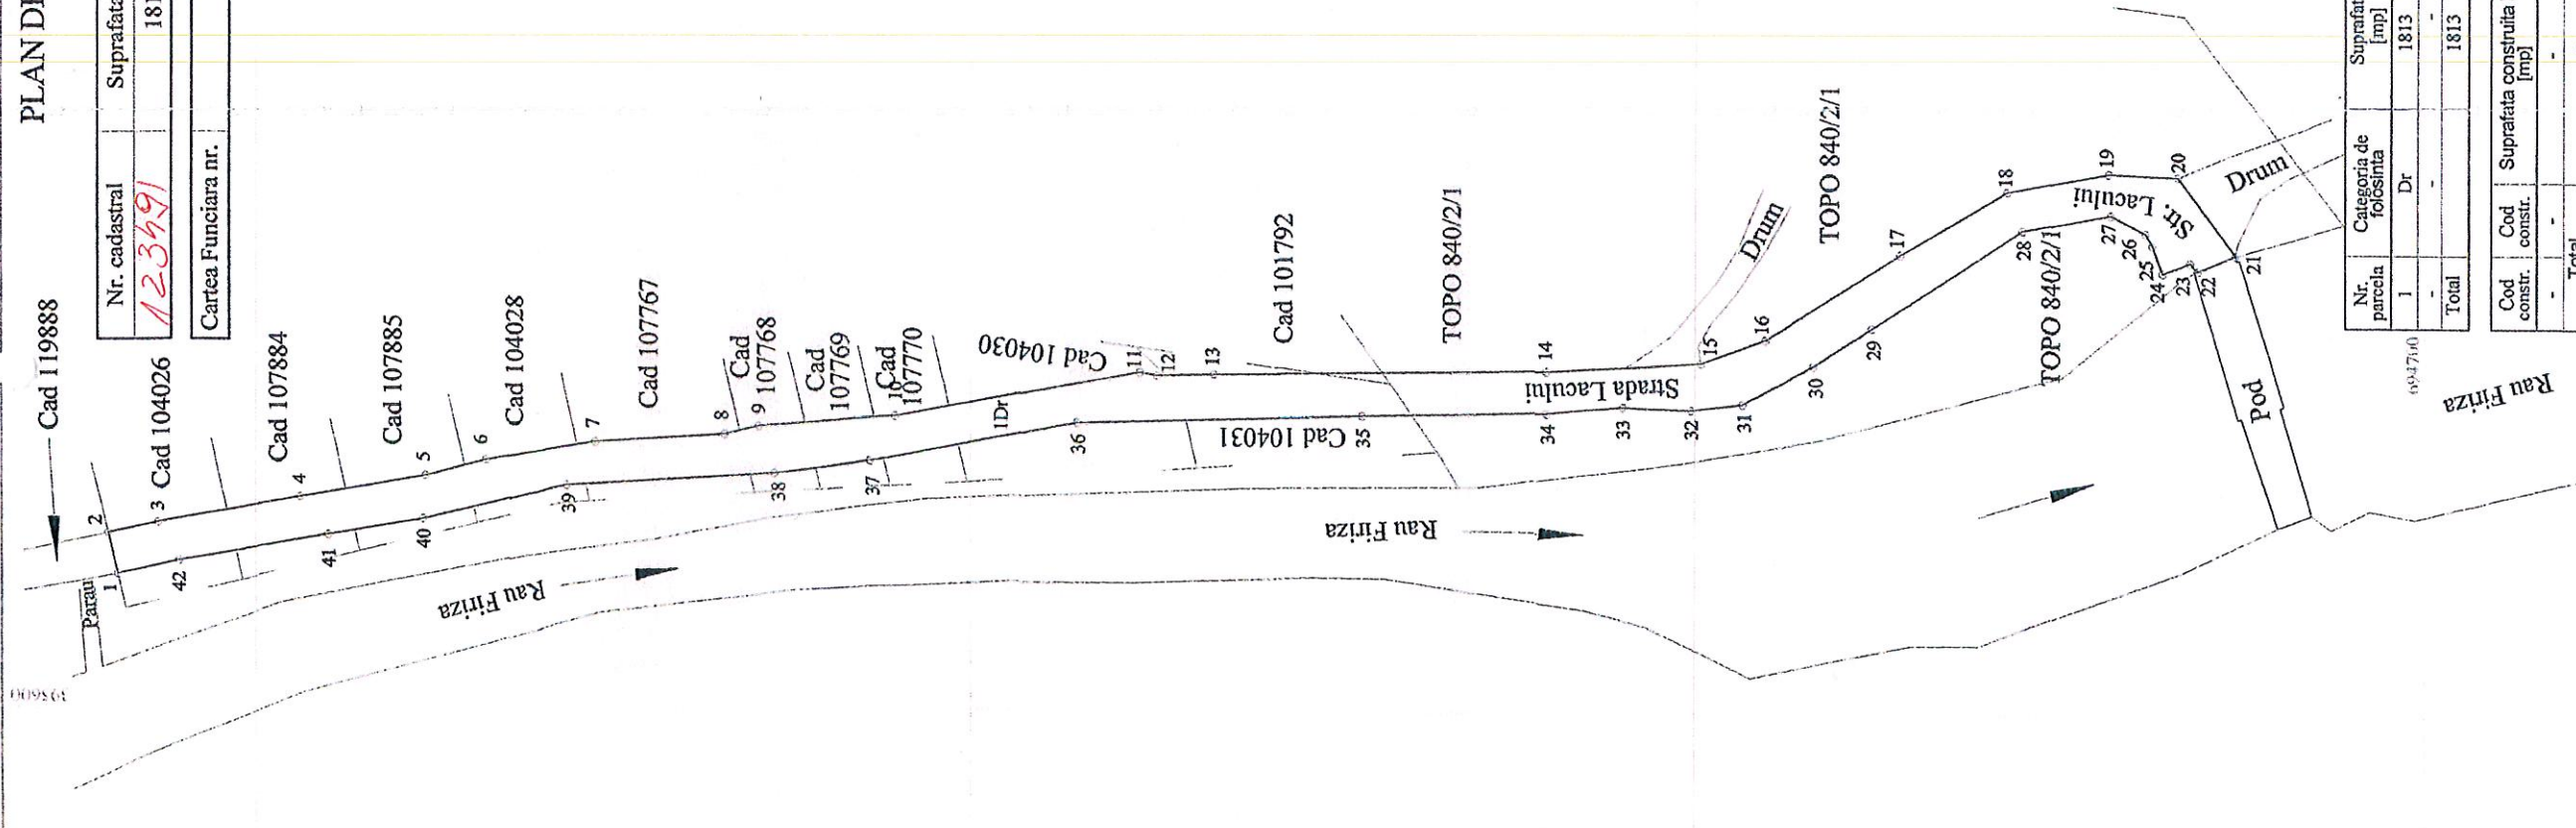

12/11/2018-03.2018
Oficiul de Cadastru și Publicitate Imobiliară
Maramureș
ZUGRAVĂ CAMELIA
Consilier II




A. Date referitoare la teren

Nr. parcela	Categoria de folosinta	Suprafata [mp]	Valoarea de impozitare [lei]	Mentii
1	Dr	1813	-	Teren neimprejnuat, margini de proprietati private.
Total	-	1813	-	-

B. Date referitoare la constructii

Cod constr.	Suprafata construita la sol [mp]	Valoarea de impozitare [lei]	Mentii
-	-	-	-
Total	-	-	-

Suprafata totala masurata a imobilului = 1813 mp. Suprafata din act = 1813 mp

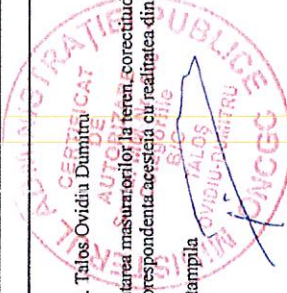

Executant: ing. Talos Ovidiu Dumitru
Confirm executarea masuratorilor la teren, corectitudinea întocmirii documentatiei cadastrale si corespundenta acesia cu realitatea din teren

Confirm introducerea imobilului in baza de date integrata si atribuirea numarului cadastral
Semnatura si parafa

Data: 03.2018

Data:2018

PLAN DE AMPLASAMENT SI DELIMITARE A IMOBILULUI

Scara 1:1000

Tabel de miscare parcelara

INTRAVILAN
1 CORP DE PROPRIETATE

a imobilului cuprins in CF 104026, CF 107884, CF 107885, CF 104028,
CF 107767, CF 107768, CF 107769, CF 107770, CF 104030, CF 104031,
CF 101792, CF 105226-Topo 840/2/1.

Municipiu Baia Mare, Str. Lacului.

UAT : BAIJA MARE

Nr. înregistrare 88963/20.12.2024

Digitally signed by


Alexandra Roxana Perse

Date: 2024.12.20

11:09:17 +02'00'

Alexandra

Roxana Perse

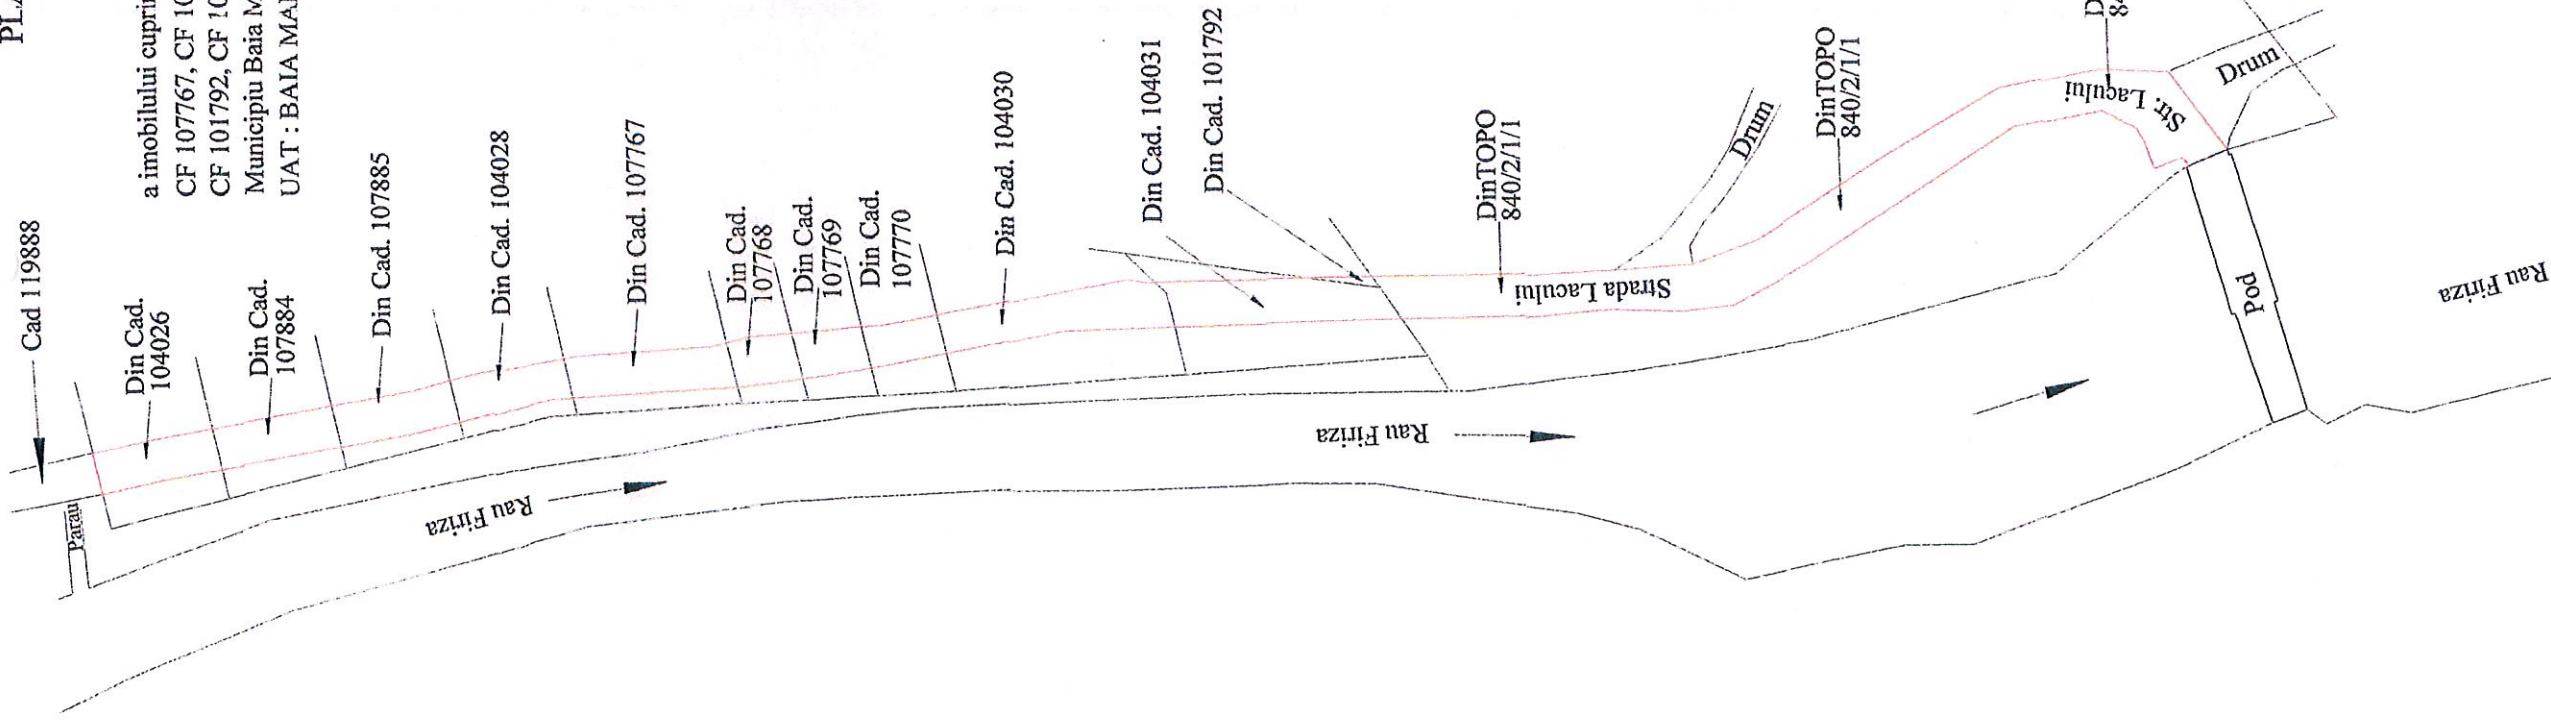

Situatia actuala				Situatia viitoare	
INAINTE DE DEZMEMBRARE				DUPA DEZMEMBRARE	
Nr. C.F.	Nr. Cad / Nr. Topo	suprf. Ha mp	Proprietar	Supraf. expropriata Ha mp	Proprietar
104026 Baia Mare	din 104026	- 1000	Conform CF	- 97	Municipiul Baia Mare Domeniu public
107884 Baia Mare	din 107884	- 1000	Conform CF	- 98	
107885 Baia Mare	din 107885	- 1000	Conform CF	- 98	
104028 Baia Mare	din 104028	- 979	Conform CF	- 92	
107767 Baia Mare	din 107767	- 735	Conform CF	- 130	
107768 Baia Mare	din 107768	- 254	Conform CF	- 58	
107769 Baia Mare	din 107769	- 253	Conform CF	- 58	
107770 Baia Mare	din 107770	- 254	Conform CF	- 57	
104030 Baia Mare	din 104030	- 608	Conform CF	- 178	
104031 Baia Mare	din 104031	- 406	Conform CF	- 174	
101792 Baia Mare	din 101792	- 1020	Conform CF	- 7	
105226 Baia Mare	din 840/2/1 840/2/3 841/2	2 5535	Conform CF	- 766	
TOTAL				3 3044	1813

DUPA ATRIBUIRE NR. CADASTRAL			
Nr. Cad. / Topo componente	supraf mp.	PROPRIETAR	Nr. CAD supraf mp.
din 104026	97	Municipiul Baia Mare Domeniu public	123491 1813
din 107884	98		
din 107885	98		
din 104028	92		
din 107767	130		
din 107768	58		
din 107769	58		
din 107770	57		
din 104030	178		
din 104031	174		
din 101792	7		
din 840/2/1	766		

12.11.2018

Oficiul de Cadastru si
Publicitate Imobiliara
Maramures
ZUGRAVU CAMELIA
Consilier II



ing. Talos Ovidiu Dumitru

Data: 03.2018