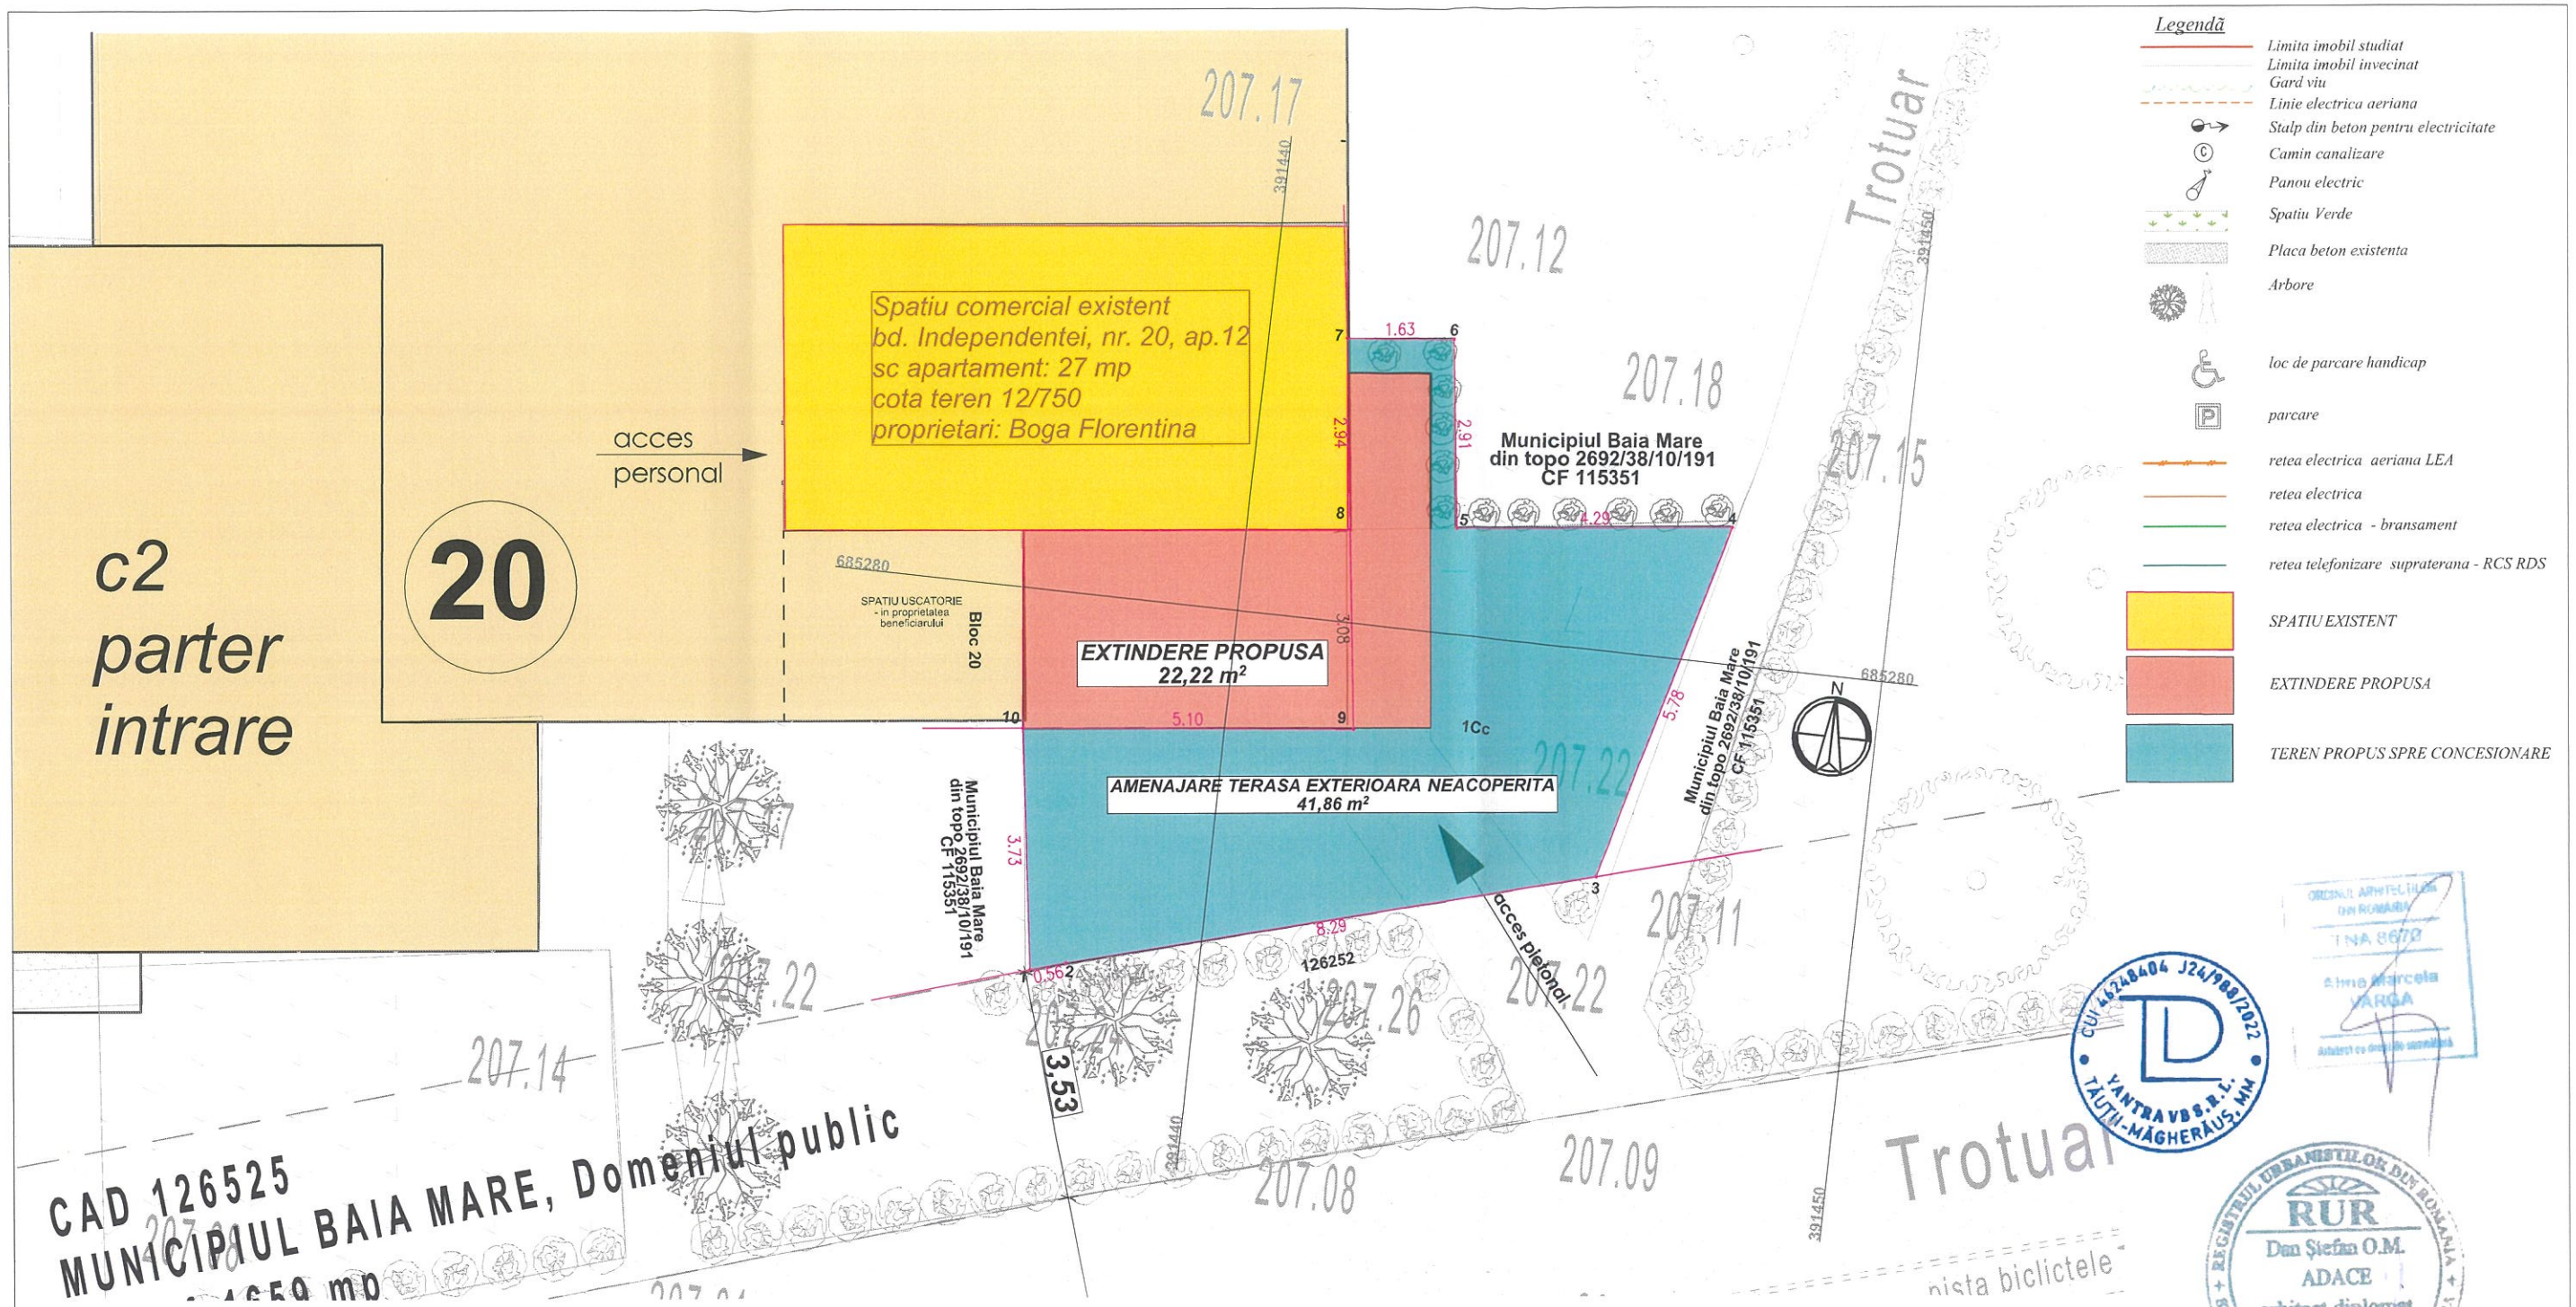

Judeţul Maramureş
Municipiul
Baia Mare
ANEXĂ LA
AVIZUL ARHITECTULUI ŞEF
Nr. 18 / 22.10.2025

Verificator /expert	Numele	Semnatura	Cerinta
PROIECTANT GENERAL		PROIECTANT SPECIALITATE URBANISM	
detalii studio SC YANTRA VB SRL		S.C. ARHI DETAILS S .R.L. Cluj-Napoca, str.Deva, nr. 1 - 7 www.adSStudio.ro tel: 0745.662.775 email: adsstudioproiect@gmail.com	

	Numele	Semnatura	Scara
			1:100
Sef proiect	arh. Varga Alina		Data:
Proiectat	coord. urb. Adace Dan Stefan		Feb 2025
Desenat	arh. stag. Virlici Andreea		

Referat / expertiza Nr . / data

Beneficiari:

BOGA FLORENTINA
mun. Baia Mare, str. Bucovinei, nr. 14, ap.69, jud. Maramures

6 / 2025

Denumire proiect si amplasament:

EXTINDERE SPATIU COMERCIAL, AMENAJARE TERASA INCALZITA
mun. Baia Mare, blv. Independentei, nr.20, ap.12,
nr. CAD 100002-C1-U81

Faza: **PUD**

Titlu plansa :

SITUATIE PROPUSA

Plansa nr. **U06**

CUI 46248404 J24/988/2022
YANTRA VB S.R.L.
TĂUTII-MĂGHERAUȘ, MM

ORDINUL ARHITECȚILOR DIN ROMÂNIA
ARH. Alina Marcela VARGA
Autorizat cu drepturi semnătură

REGISTRUL URBANIȘTILOR DIN ROMÂNIA
RUR
Dan Ștefan O.M.
ADACE
arhitect diplomat
E
SPECIALIST CU DREPT DE SEMNĂTURĂ