



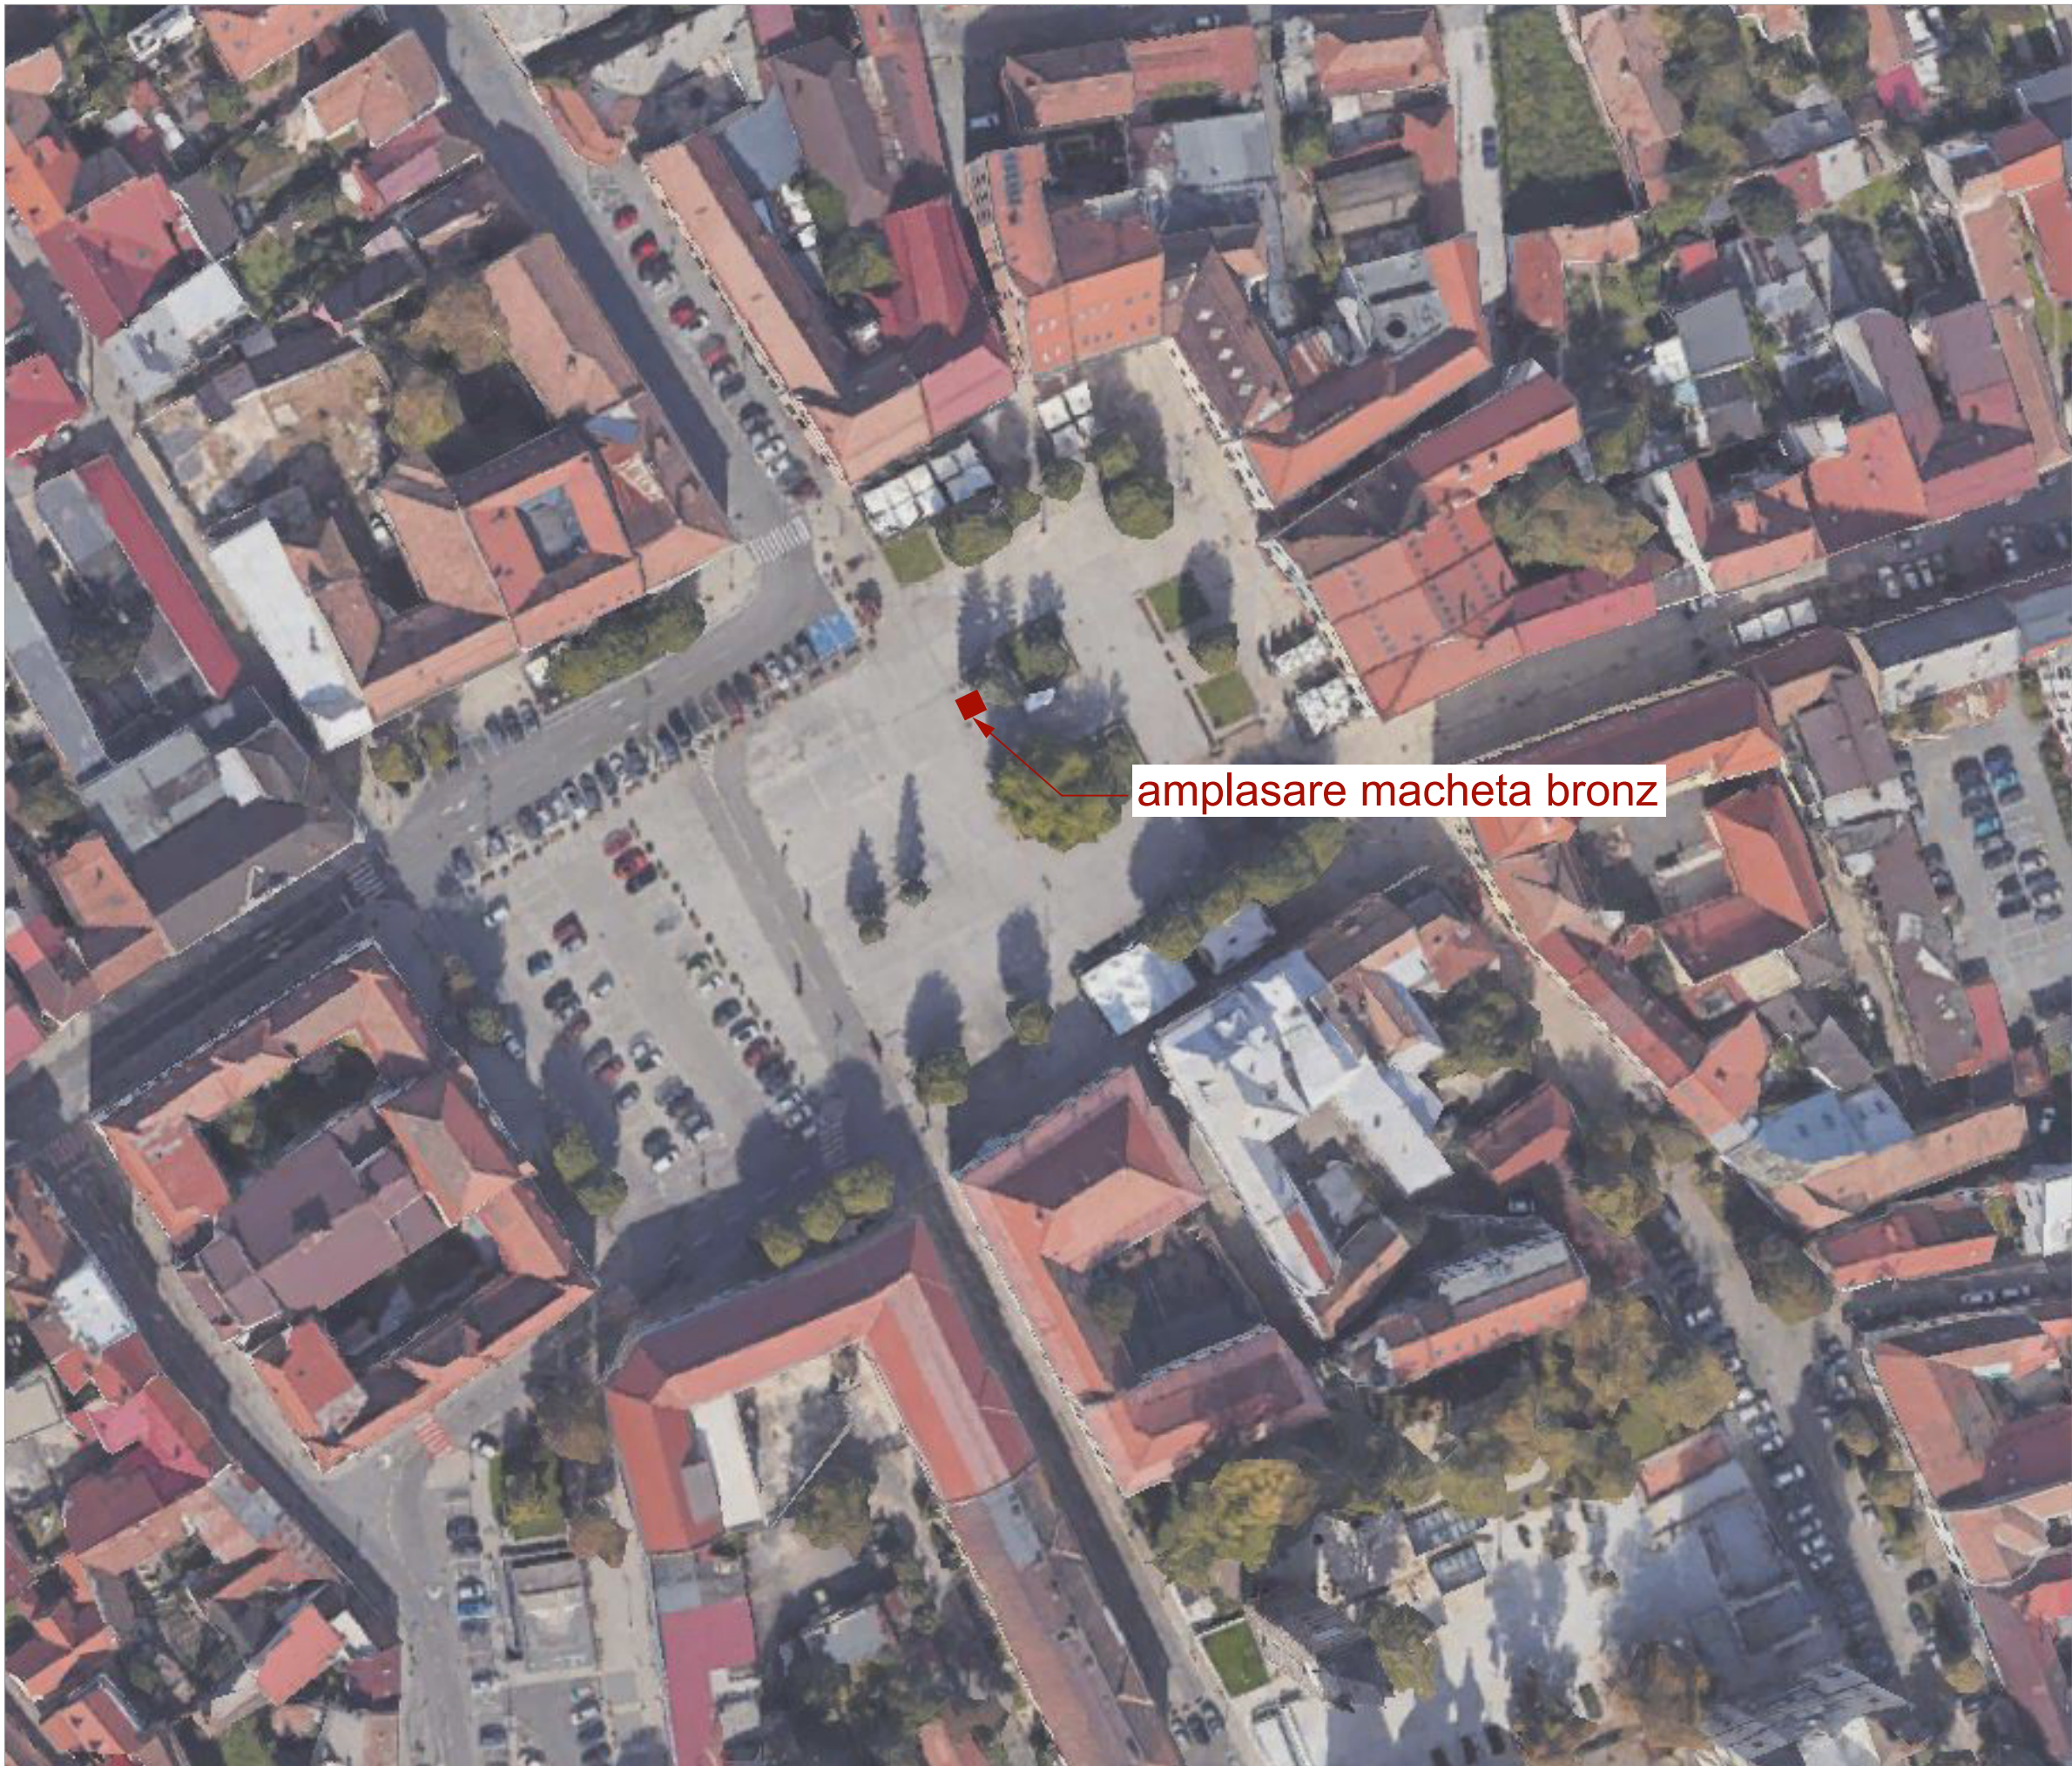

ORDINUL ARHITECȚILOR
DIN ROMÂNIA
11263
Valentina
HONCERU
Arhitect cu drept de semnătură

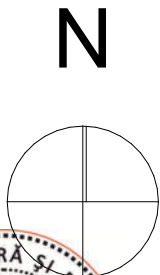

Nota:
Toate cotele din proiect se vor verifica de
catre executantul lucrarii inainte de
inceperea executiei.
Neconcordantele se vor transmite
proiectantului.
Nu se vor realiza modificari fara acordul
prealabil al proiectantului.

Elaborator:



ATELIER DE ARHITECTURA SI DESIGN VHON SRL
CIF 45412842
str. Zorilor, nr. 114, Petresti, jud. Alba
mobil: + 40 749817422
e-mail: valentina.honceru@gmail.com

Sef proiect:
arh. Valentina Honceru
Proiectat:
Arh. Valentina Honceru
Desenat:
Arh. Valentina Honceru

Date proiect:

Realizarea unei machete 3D in
Municipiul Baia Mare

Beneficiar:
Primaria Baia Mare,
cu sediul pe strada Gh. Sincai, nr. 37, et 1, Municipiul
Baia Mare, judetul Maramures

Amplasament:
Piata Libertatii, Municipiul Baia Mare, nr. cad
119146, Jud. Maramures

Proiect nr.	1/2026
Faza	CU
Specialitate	Arhitectura
Data	februarie 2026
Scara	

PLAN DE SITUATIE	A02
------------------	-----

Clasa de importanta	IV
Categoria de importanta	"D" redusa
Gradul de rezistenta la foc	III
Risc de incendiu	mic

Prezenta plansa si informatiile cuprinse in aceasta nu pot fi utilizate sau
copiate decat cu acordul scris al proiectantului.