




**ROMÂNIA**  
**JUDETUL DOLJ**  
**CONSILIUL LOCAL AL MUNICIPIULUI BĂILEȘTI**

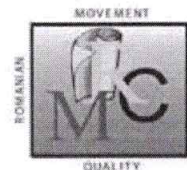

ISO 9001 certificat nr. 233C

**HOTARAREA NR. 130**

**Din 05.11.2021**

**Privind dezmembrarea terenului in suprafata de 20.063 mp, situat in str. Independentei nr. 61  
din municipiul Bailesti, cu CF nr. 30277, in 4 loturi**

Consiliul Local al Municipiului Bailesti, judetul Dolj;

Avand in vedere:

- referatul de aprobare nr. 23249/04.11.2021;
- raportul de specialitate al Compartimentului Urbanism, Amenajarea Teritoriului si Cadastru nr. 23250/04.11.2021, prin care se propune dezmembrarea terenului situat in strada Independentei nr. 61 din Municipiul Bailesti, judetul Dolj;
- prevederile Legii nr. 213/1998, privind proprietatea publica si regimul juridic al acesteia cu modificarile si completarile ulterioare;
- prevederile art. 879 si art. 880 din LEGEA nr.287/2009, privind Codul Civil al Romaniei, republicata cu modificarile ulterioare;
- prevederile HG nr. 965/2002, privind atestarea domeniului public al judetului Dolj, precum si al municipiilor, oraselor si comunelor din judetul Dolj;
- prevederile art. 129 alin. 2 lit. "c" din OUG nr. 57/2019 privind Codul Administrativ, cu modificarile si completarile ulterioare;

In temeiul art. 196 alin. 1 lit. a din OUG nr. 57/2019 privind Codul Administrativ, cu modificarile si completarile ulterioare;

**H O T A R A S T E**

**Art.1/-** Se aproba dezmembrarea terenului in suprafata de 20.063 mp, situat in strada Independentei nr. 61 din Municipiul Bailesti, avand numar cadastral 30277, in 4 loturi, conform planului de situatie - Anexa, parte integranta din prezenta hotarare astfel:

- lotul nr.1-1/1 Cc numar cadastral 30277 - judetul Dolj, UAT Bailesti, localitatea Bailesti, Independentei nr. 61 avand suprafata masurata de 7718 mp;
- lotul nr.2-1/2 Cc numar cadastral 30277 - judetul Dolj, UAT Bailesti, localitatea Bailesti, Independentei nr. 61 avand suprafata masurata de 2640 mp;
- lotul nr.3-1/3 Cc numar cadastral 30277 - judetul Dolj, UAT Bailesti, localitatea Bailesti, Independentei nr. 61 avand suprafata masurata de 1280 mp;
- lotul nr.4-1/4 Cc numar cadastral 30277 - judetul Dolj, UAT Bailesti, localitatea Bailesti, Independentei nr. 61 avand suprafata masurata de 8425 mp;

**Art.2/-** Se mandateaza Viceprimarul cu atributii de primar al Municipiului Bailesti, dna Nastase Amalai sa reprezinte municipiul Bailesti si sa semneze in numele lui in fata Notarului Public actele de dezmembrare ce vor fi incheiate in acest sens.

**Art.3/-** Viceprimarul cu atributii de primar al Municipiului Bailesti, Directia Economica, Compartimentul Urbanism Amenajarea Teritoriului si Cadastru vor duce la indeplinire prevederile prezentei hotarari.

Hotararea a fost adoptata in sedinta extraordinara a Consiliului Local al Municipiului Bailesti din data 05.11.2021, cu un nr. de 14 voturi „pentru” din totalul celor 14 consilieri locali prezenti.


**Presedinte de sedinta**  
**Pelea Oana Maria**



**Contrasemneaza,**  
**Consilier juridic**  
**cu atributii de secretar general**  
**Mitrăn Iustina**



**ROMÂNIA**  
**JUDEȚUL DOLJ**  
**CONSILIUL LOCAL AL MUNICIPIULUI BĂILEȘTI**

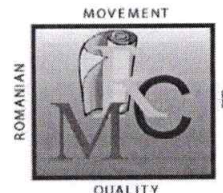

**PROIECT DE HOTARARE NR. 133**

**Din 04.11.2021**

**Privind dezmembrarea terenului in suprafata de 20.063 mp, situat in str. Independentei nr. 61  
din municipiul Bailesti, cu CF nr. 30277, in 4 loturi**

Consiliul Local al Municipiului Bailesti, judetul Dolj;

Avand in vedere:

- referatul de aprobare nr. 23249/04.11.2021;
- raportul de specialitate al Compartimentului Urbanism, Amenajarea Teritoriului si Cadastru nr. 23250/04.11.2021, prin care se propune dezmembrarea terenului situat in strada Independentei nr. 61 din Municipiul Bailesti, judetul Dolj;
- prevederile Legii nr. 213/1998, privind proprietatea publica si regimul juridic al acesteia cu modificarile si completarile ulterioare;
- prevederile art. 879 si art. 880 din LEGEA nr. 287/2009, privind Codul Civil al Romaniei, republicata cu modificarile ulterioare;
- prevederile HG nr. 965/2002, privind atestarea domeniului public al judetului Dolj, precum si al municipiilor, oraselor si comunelor din judetul Dolj;
- prevederile art. 129 alin. 2 lit. "c" din OUG nr. 57/2019 privind Codul Administrativ, cu modificarile si completarile ulterioare;

In temeiul art. 196 alin. 1 lit. a din OUG nr. 57/2019 privind Codul Administrativ, cu modificarile si completarile ulterioare;

**H O T A R A S T E**

**Art.1/-** Se aproba dezmembrarea terenului in suprafata de 20.063 mp, situat in strada Independentei nr. 61 din Municipiul Bailesti, avand numar cadastral 30277, in 4 loturi, conform planului de situatie - Anexa, parte integranta din prezenta hotarare astfel:

- lotul nr.1-1/1 Cc numar cadastral 30277 - judetul Dolj, UAT Bailesti, localitatea Bailesti, Independentei nr. 61 avand suprafata masurata de 7718 mp;
- lotul nr.2-1/2 Cc numar cadastral 30277 - judetul Dolj, UAT Bailesti, localitatea Bailesti, Independentei nr. 61 avand suprafata masurata de 2640 mp;
- lotul nr.3-1/3 Cc numar cadastral 30277 - judetul Dolj, UAT Bailesti, localitatea Bailesti, Independentei nr. 61 avand suprafata masurata de 1280 mp;
- lotul nr.4-1/4 Cc numar cadastral 30277 - judetul Dolj, UAT Bailesti, localitatea Bailesti, Independentei nr. 61 avand suprafata masurata de 8425 mp;

**Art.2/-** Se mandateaza Viceprimarul cu atributii de primar al Municipiului Bailesti, dna Nastase Amalai sa reprezinte municipiul Bailesti si sa semneze in numele lui in fata Notarului Public actele de dezmembrare ce vor fi incheiate in acest sens.

**Art.3/-** Viceprimarul cu atributii de primar al Municipiului Bailesti, Directia Economica, Compartimentul Urbanism Amenajarea Teritoriului si Cadastru vor duce la indeplinire prevederile prezentei hotarari.

Viceprimar  
cu atributii de primar  
Nastase Amalia




Avizeaza,  
Consilier juridic  
cu atributii de secretar general  
Mitran Iustina





# MUNICIPIUL BĂILEȘTI

România, Județul Dolj, Cod Poștal 205100, Băilești  
Str. Alea Barbu Alexandru Stirbey, nr. 13  
Tel. 0251 311 017; 0727 226 720; Fax: 0251 311 956  
[clbailiesti@yahoo.com](mailto:clbailiesti@yahoo.com); [primariabailiesti@gmail.com](mailto:primariabailiesti@gmail.com)  
Nr. 23249 Data 04.11.2021

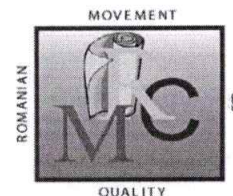

## REFERAT DE APROBARE

privind dezmembrarea terenului in suprafata de 20.063 mp, situat in Municipiul Bailesti ,  
str. Independentei, nr.61,cu nr CF 20277, in 4 loturi

Subsemnata Nastase Amalia viceprimar cu atributii de primar al municipiului Bailesti expun urmatoarele :

Conform Ordinului M.D.L.P.A. nr.1207/26.08.2021, a fost aprobata realizarea unei noi crese mici in Municipiul Bailesti, in acest sens ni se solicita predarea amplasamentului situat in strada Independentei, nr. 61 catre Ministerul Dezvoltarii Lucrarilor Publice si Administratiei prin Compania Nationala de Investitii CNI S.A pentru realizarea Proiectului pilot – Construire „Cresa Mica”.


Pentru definitivarea documentatiilor cadastrale a acestor loturi este necesar individualizarea fiecărei parcele de teren prin dezmembrarea acestora din întreaga suprafata de teren. Suprafata de teren este de 20.063 mp, cu nr. cadastral 30277, se dezmembreaza in 4 loturi cu urmatoarele suprafete:

- Lot 1 – 1/1 Cc = 7718 mp
- Lot 2 – 1/2 Cc = 2640 mp
- Lot 3 – 1/3 Cc = 1280 mp
- Lot 4 – 1/4 Cc = 8425 mp

Executivul a procedat la intocmirea documentatiilor cadastrale aferente urmand a se dezmembra fiecare parcela prin operatiuni notariale.

Fata de cele mai sus mentionate va supun spre dezbatere si aprobare proiectul de hotarare privind dezmembrarea terenului in suprafata de 20.063 mp, situat in Municipiul Bailesti , str. Independentei, nr.61,cu nr CF 20277 in 4 loturi .


Initiator ,  
Viceprimar cu atributii de primar  
Nastase Amalia

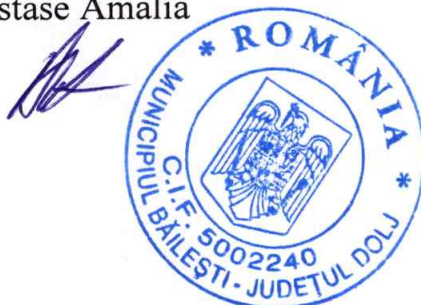



# MUNICIPIUL BĂILEȘTI

România, Județul Dolj, Cod Poștal 205100  
Băilești, Str. Prințul Barbu Alexandru Stirbey, nr. 13  
Tel. 0251 311 017; Fax: 0251 311 956  
[www.primariabailesti.ro](http://www.primariabailesti.ro); [clbailesti@yahoo.com](mailto:clbailesti@yahoo.com);  
Nr. 23250.din 04.11.2021

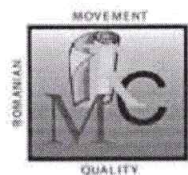

ISO 9001 certificat nr. 233C

## RAPORT DE SPECIALITATE

privind dezmembrarea terenului in suprafata de 20.063 mp, situat in Municipiul Bailesti ,  
str. Independentei, nr.61,cu nr CF 20277 in 4 loturi

Conform Ordinului M.D.L.P.A. nr.1207/26.08.2021, a fost aprobata realizarea unei noi crese mici in Municipiul Bailesti, in acest sens ni se solicita predarea amplasamentului situat in strada Independentei, nr. 61 catre Ministerul Dezvoltarii Lucrarilor Publice si Administratiei prin Compania Nationala de Investitii CNI S.A pentru realizarea Proiectului pilot – Construire „Cresa Mica”.

Pentru definitivarea documentatiilor cadastrale a acestor loturi este necesar individualizarea fiecarei parcele de teren prin dezmembrarea acestora din intreaga suprafata de teren.

Suprafata de teren este de 20.063 mp, cu nr. cadastral 30277, se dezmembreaza in 4 loturi cu urmatoarele suprafete:

- Lot 1 – 1/1 Cc = 7718 mp
- Lot 2 – 1/2 Cc = 2640 mp
- Lot 3 – 1/3 Cc = 1280 mp
- Lot 4 – 1/4 Cc = 8425 mp

Executivul a procedat la intocmirea documentatiilor cadastrale aferente urmand a se dezmembra fiecare parcela prin operatiuni notariale.



Conform prevederilor art. 129 alin. 2 lit. “c” din OUG nr. 57/2019 privind Codul Administrativ, cu modificarile si completarile ulterioare;

In temeiul art. 196 alin. 1 lit. a din OUG nr. 57/2019 privind Codul Administrativ, cu modificarile si completarile ulterioare va propunem aprobarea dezmembrarii suprafetei de teren, cu numar cadastral 30277, situata in strada Independentei, nr.61, in suprafata de 20.063 mp.

Directia UATC  
Ghinea Nicolae

PLAN DE AMPLASAMENT SI DELIMITARE A IMOBILULUI  
CU PROPUNEREA DE DEZLIPIRE  
scara 1:2000

|                           |                         |                                                  |
|---------------------------|-------------------------|--------------------------------------------------|
| Nr. cadastral             | Suprafata masurata (mp) | Adresa Imobilului:                               |
| 30277                     | 20063                   | Loc. Bailesti, str. Independentei, nr. 61        |
| Cartea Funciara nr. 30277 |                         | Unitatea Administrativ Teritoriala(UAT): BALESTI |

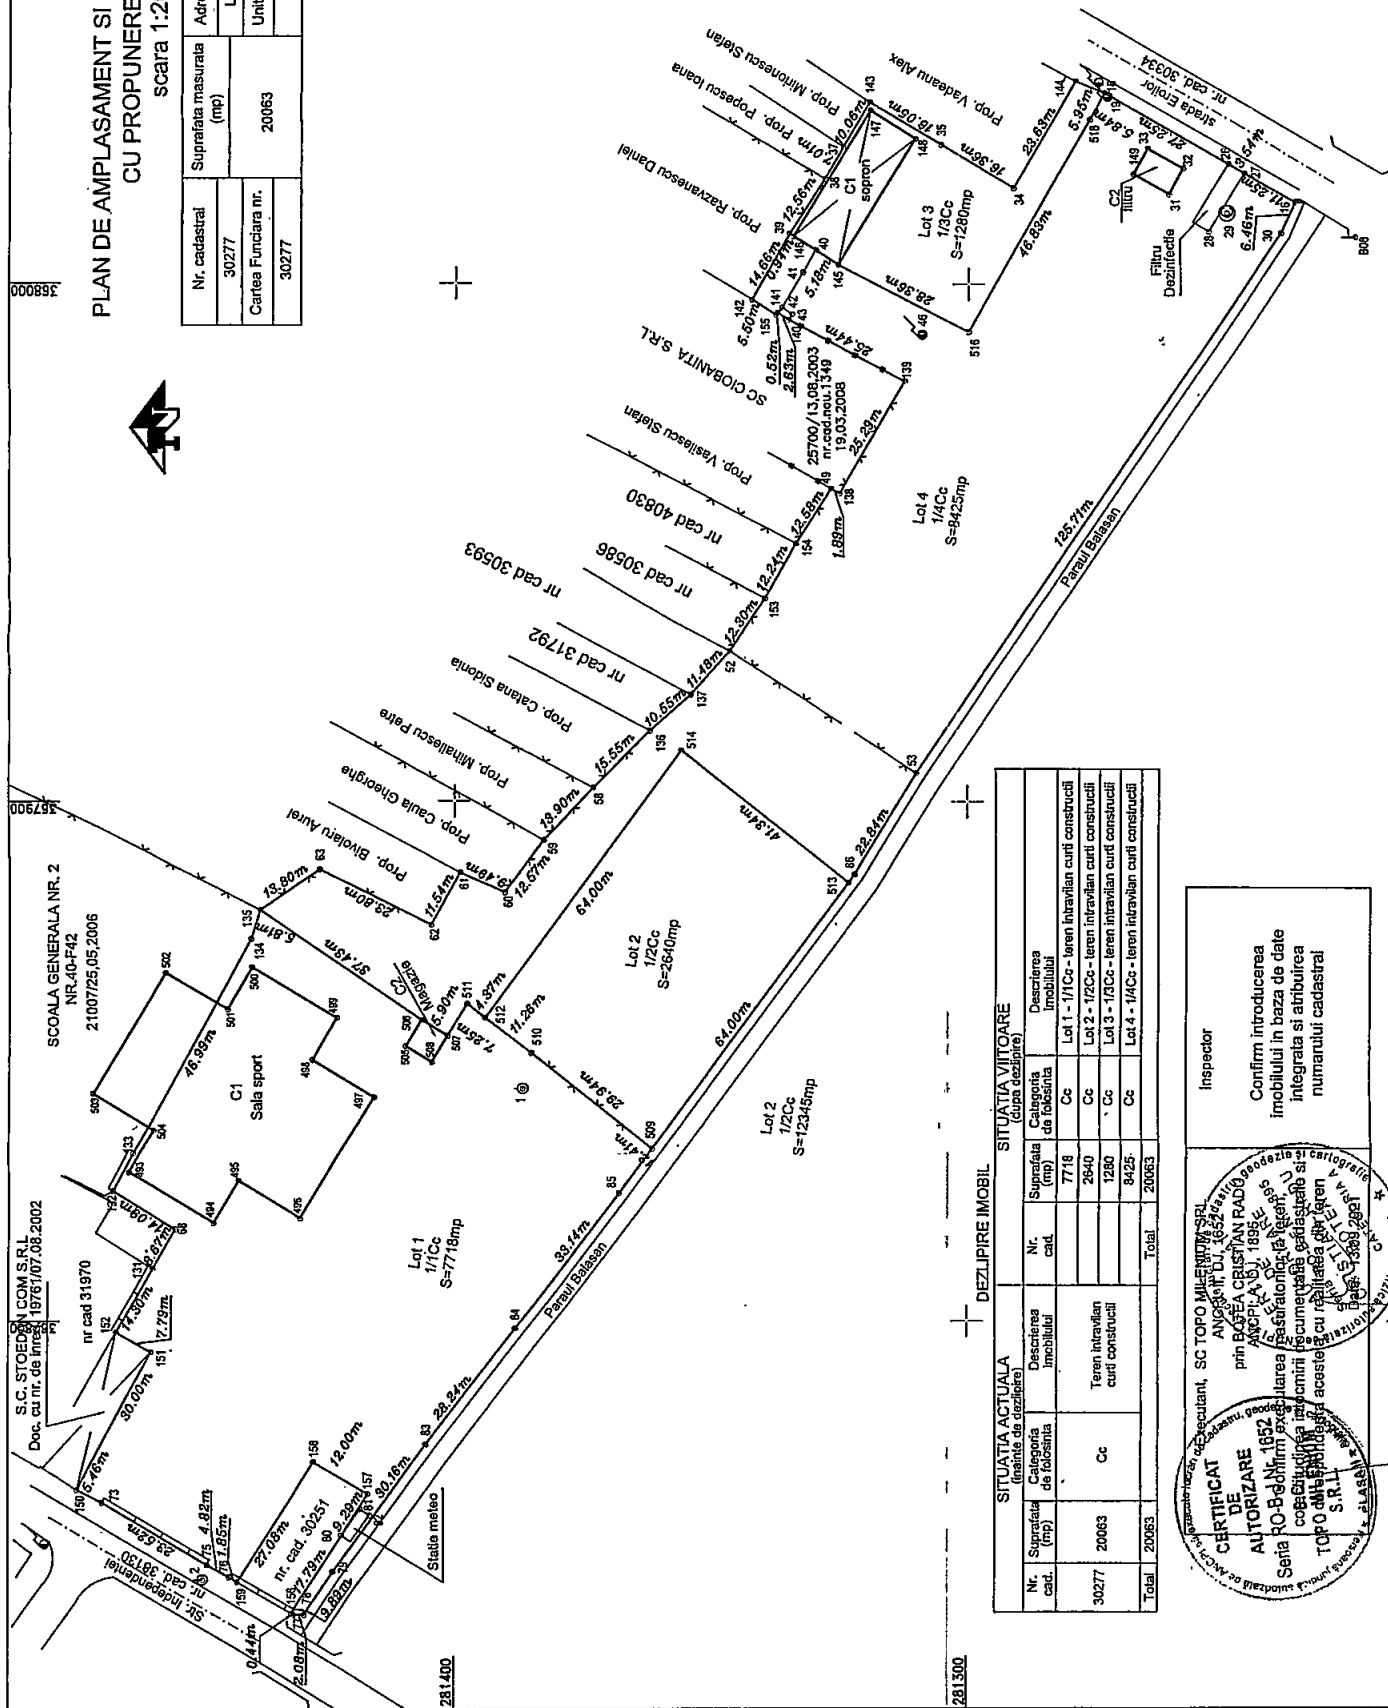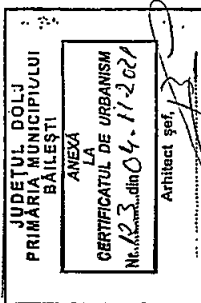

| SITUATIA ACTUALA (inainte de dezlipire) |                             |                                    | SITUATIA VIITOARE (dupa dezlipire) |                             |                                                    |
|-----------------------------------------|-----------------------------|------------------------------------|------------------------------------|-----------------------------|----------------------------------------------------|
| Nr. cad.                                | Suprafata de folosinta (mp) | Descrierea imobilului              | Nr. cad.                           | Suprafata de folosinta (mp) | Descrierea imobilului                              |
| 30277                                   | 20063                       | Teren intravilan curti constructii | 7718                               | 7718                        | Lot 1 - 1/1Cc - teren intravilan curti constructii |
|                                         |                             |                                    | 2840                               | 2840                        | Lot 2 - 1/2Cc - teren intravilan curti constructii |
|                                         |                             |                                    | 1280                               | 1280                        | Lot 3 - 1/2Cc - teren intravilan curti constructii |
|                                         |                             |                                    | 8425                               | 8425                        | Lot 4 - 1/4Cc - teren intravilan curti constructii |
| Total                                   | 20063                       |                                    | Total                              | 20063                       |                                                    |

**CERTIFICAT DE AUTORIZARE**

Seia RO-B-1852

conținând încheierea de proiectare și planșele de execuție

TOPOGRAFIC S.R.L.

Inspector

Confirm introducerea imobilului în baza de date integrată și atribuirea numărului cadastral

**Oficiul de Cadastru și Publicitate Imobiliară DOLJ**  
**Biroul de Cadastru și Publicitate Imobiliară Craiova**

Dosarul nr. 34877/23-05-2011

**INCHEIERE Nr. 34877**

**Lungoci Mihai**  
registrator

REGISTRATOR Lungoci Mihai

ASISTENT REGISTRATOR Stanciu Ileana

Asupra cererii introduse de SC TOPO MILENIUM SRL - NR.AUTORIZATIE: B 0790; 17. privind  
Prima inregistrare a imobilelor/unitatilor individuale (u.i.), si in baza documentelor atasate:  
- act administrativ nr. Hotararea nr 20/12-03-2009 emis de CONSILIUL LOCAL AL MUNICIPIULUI  
BAILESTI, anexa nr 1 la HCL nr 20/2009, Hotararea nr. 68/30-03-2011 emis de CONSILIUL LOCAL AL  
MUNICIPIULUI BAILESTI; Referat nr 4291/2011 Institutia Prefectului Dolj, CNS nr. 200/13-05-2011  
emis de CONSILIUL LOCAL AL MUNICIPIULUI BAILESTI;;  
vazand referatul asistentului - registrator, in sensul ca nu exista piedici la inscriere, fiind  
indeplinite conditiile prevazute in legea 7/1996 republicata, tariful de 0 lei achitat prin documentul  
de plata:

pentru serviciul cu codul: 211,

**DISPUNE**

Admiterea cererii cu privire la :

- imobilul cu nr. cadastral 30277 inscris in cartea funciara 30277 UAT Bailesti
- se intabuleaza dreptul de PROPRIETATE mod dobandire Lege in cota de 1/1 asupra A1, A1.1, A1.2  
in favoarea : **MUNICIPIUL BAILESTI domeniul public**, sub B/1 din cartea funciara 30277 UAT  
Bailesti;
- se intabuleaza dreptul de ADMINISTRARE mod dobandire Conventie in cota de 1/1 asupra A1,  
A1.1, A1.2 in favoarea : **CONSILIUL LOCAL AL MUNICIPIULUI BAILESTI**, sub C/1 din cartea  
funciara 30277 UAT Bailesti;

Prezenta se va comunica partilor:


Municipiul Bailesti,

Consiliul Local Al Municipiului Bailesti,

Cu drept de reexaminare/plangere in termen de 15 zile de la comunicare, care se depune la Biroul  
de Cadastru și Publicitate Imobiliară Craiova / judecatoria in circumscriptia careia se afla imobilul,  
se inscrie in cartea funciara si se solutioneaza de catre registratorul-sef/instanta judecatoreasca  
competenta.

Solutionata la data de: 01-06-2011

**Registrator,**  
Lungoci Mihai

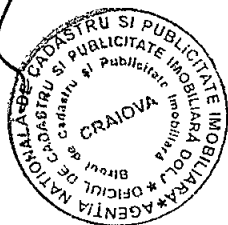

**Asistent-registrator,**  
Stanciu Ileana

**Stanciu Ileana**  
asistent-registrator

Oficiul de Cadastru și Publicitate Imobiliară DOLJ  
Biroul de Cadastru și Publicitate Imobiliară Craiova

## EXTRAS DE CARTE FUNCIARA pentru INFORMARE

### A. Partea I. (Foaie de avere)

CARTE FUNCIARA NR. 30277  
Comuna/Oras/Municipiu: Ballesti

#### TEREN intravilan

Adresa: Ballesti, Strada Independentei, nr. 61

| Nr. Crt. | Nr. cadastral /<br>Nr. topografic | Suprafata (mp)                      | Observatii / Referinte |
|----------|-----------------------------------|-------------------------------------|------------------------|
| A1       | 30277                             | Din acte: 20288;<br>Masurata: 20063 | -                      |

#### CONSTRUCTII

| Nr. Crt. | Nr. cadastral /<br>Nr. topografic | Adresa                                    | Observatii / Referinte |
|----------|-----------------------------------|-------------------------------------------|------------------------|
| A1.1     | 30277-C1                          | Ballesti, Strada<br>Independentei, nr. 61 | Sopron                 |
| A1.2     | 30277-C2                          | Ballesti, Strada<br>Independentei, nr. 61 | Filtru                 |

### B. Partea II. (Foaie de proprietate)

CARTE FUNCIARA NR. 30277  
Comuna/Oras/Municipiu: Ballesti

| Foaie de proprietate |   |  | Observatii / Referinte |
|----------------------|---|--|------------------------|
|                      | 34877 / 23.05.2011   |  |                        |
|                      | Act act administrativ, Hotararea nr 20, 12.03.2009, emis de CONSILIUL LOCAL AL MUNICIPIULUI BAILESTI, anexa nr 1 la HCL nr 20.2009, Hotararea nr. 68.30-03-2011 emis de CONSILIUL LOCAL AL MUNICIPIULUI BAILESTI; Referat nr 4291.2011 Institutia Prefectului Dolj, CNS nr. 200.13-05-2011 emis de CONSILIUL LOCAL AL MUNICIPIULUI BAILESTI; |  |                        |
| 1                    | Intabulare, drept de PROPRIETATE, dobandit prin Lege, cota actuala 1 / 1   |  | A1 , A1.1 ,<br>A1.2    |
|                      |   |  | -                      |
| 1                    | MUNICIPIUL BAILESTI domeniul public   |  |                        |

### C. Partea III. (Foaie de sarcini)

CARTE FUNCIARA NR. 30277  
Comuna/Oras/Municipiu: Ballesti

| Foaie de sarcini   |                                                                                | Observatii / Referinte |  |
|---|--------------------------------------------------------------------------------|------------------------|--|
| 34877 / 23.05.2011   |                                                                                |                        |  |
| Act act administrativ, Hotararea nr 20, 12.03.2009, emis de CONSILIUL LOCAL AL MUNICIPIULUI BAILESTI, anexa nr 1 la HCL nr 20.2009, Hotararea nr. 68.30-03-2011 emis de CONSILIUL LOCAL AL MUNICIPIULUI BAILESTI; Referat nr 4291.2011 Institutia Prefectului Dolj, CNS nr. 200.13-05-2011 emis de CONSILIUL LOCAL AL MUNICIPIULUI BAILESTI; |                                                                                |                        |  |
| 1   | Intabulare, drept de ADMINISTRARE, dobandit prin Conventie, cota actuala 1 / 1 | A1 , A1.1 ,<br>A1.2    |  |
| 1   | CONSILIUL LOCAL AL MUNICIPIULUI BAILESTI                                       | -                      |  |




# Anexa Nr. 1 la Partea I

CARTE FUNCARA NR. 30277  
Comuna/Oras/Municipiu: Bailesti

**TEREN intravilan**  
**Adresa: Bailesti, Strada Independentei, nr. 61**

| 30277 | Suprafata<br>masurata (mp) * | Observatii / Referinte |
|-------|------------------------------|------------------------|
| 30277 | 20063                        | -                      |

\* Suprafata este determinata in planul de proiectie Stereo 70.

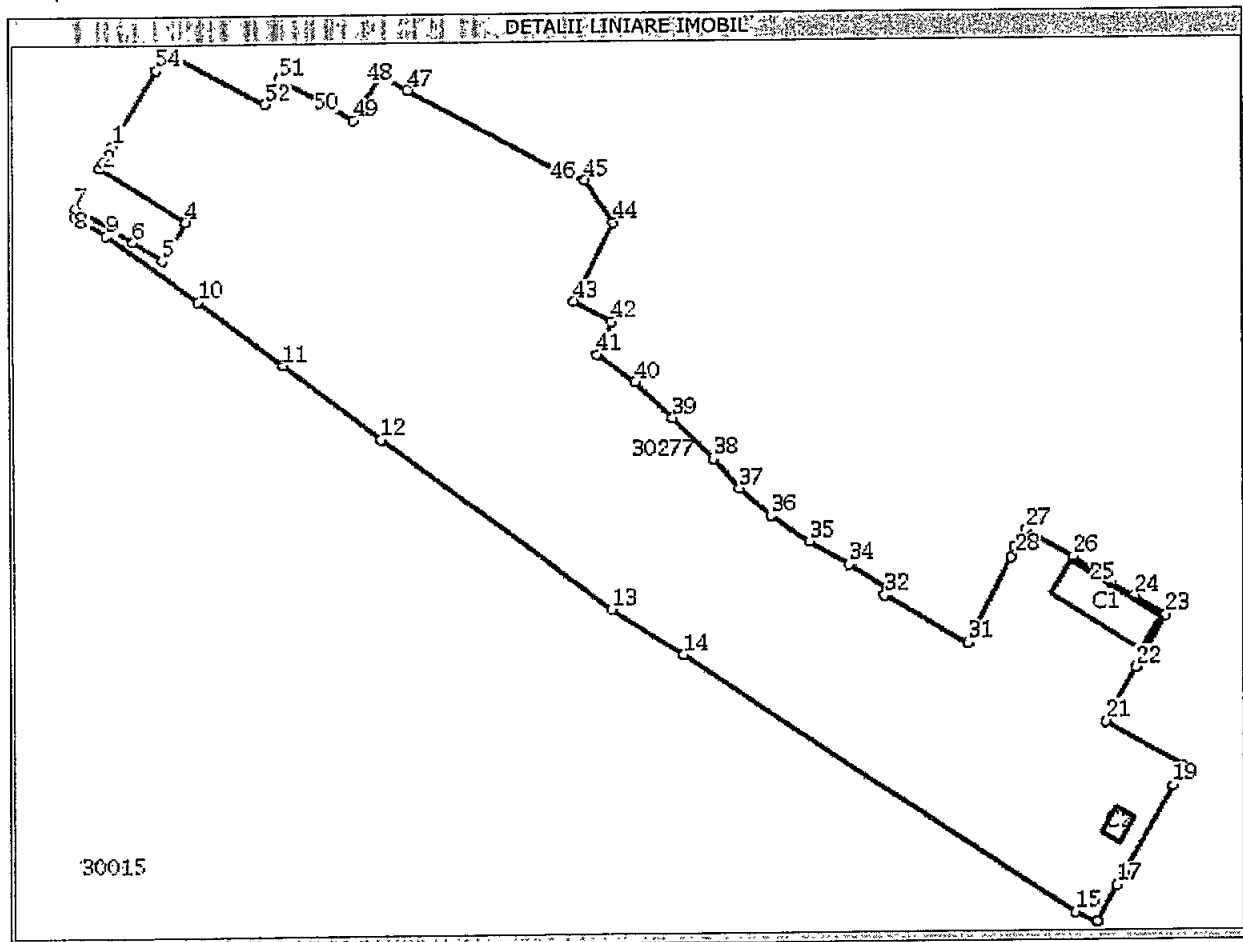

### Date referitoare la teren

| Nr. lot | Categoria de folosinta | Intravilar | Suprafata (mp) | Nr. tarla | Nr. parcela | Nr. Topografic | Observatii / Referinte                                               |
|---------|------------------------|------------|----------------|-----------|-------------|----------------|----------------------------------------------------------------------|
| 1       | curti constructii      | DA         | 20063          | -         | -           | -              | Imprejmuire: gard de plasa sarma, gard de lemn, limita conventionala |

### Date referitoare la constructii

| Nr. lot | Numar    | Destinatia constructiei | Suprafata (mp) | Situatie juridica | Observatii / Referinte |
|---------|----------|-------------------------|----------------|-------------------|------------------------|
| A1.1    | 30277-C1 | constructii anexa       | 292            | Cu acte           | Sopron                 |
| A1.2    | 30277-C2 | constructii anexa       | 43             | Cu acte           | Filtru                 |

### Lungime Segmente

1) Valorile lungimilor segmentelor sunt obtinute din proiectia in plan.

| Punct inceput | Punct sfarsit | Lungime segment (m) |
|---------------|---------------|---------------------|
| 1             | 2             | 5                   |
| 4             | 5             | 12                  |
| 7             | 8             | 2                   |
| 10            | 11            | 28                  |
| 13            | 14            | 23                  |
| 16            | 17            | 11                  |
| 19            | 20            | 6                   |
| 22            | 23            | 16                  |
| 25            | 26            | 13                  |
| 28            | 29            | 1                   |
| 31            | 32            | 25                  |
| 34            | 35            | 12                  |
| 37            | 38            | 11                  |
| 40            | 41            | 13                  |
| 43            | 44            | 24                  |
| 46            | 47            | 47                  |
| 49            | 50            | 9                   |
| 52            | 53            | 30                  |

| Punct inceput | Punct sfarsit | Lungime segment (m) |
|---------------|---------------|---------------------|
| 2             | 3             | 2                   |
| 5             | 6             | 9                   |
| 8             | 9             | 10                  |
| 11            | 12            | 33                  |
| 14            | 15            | 126                 |
| 17            | 18            | 4                   |
| 20            | 21            | 24                  |
| 23            | 24            | 10                  |
| 26            | 27            | 15                  |
| 29            | 30            | 3                   |
| 32            | 33            | 2                   |
| 35            | 36            | 12                  |
| 38            | 39            | 16                  |
| 41            | 42            | 9                   |
| 44            | 45            | 14                  |
| 47            | 48            | 8                   |
| 50            | 51            | 14                  |
| 53            | 54            | 5                   |

| Punct inceput | Punct sfarsit | Lungime segment (m) |
|---------------|---------------|---------------------|
| 3             | 4             | 27                  |
| 6             | 7             | 18                  |
| 9             | 10            | 30                  |
| 12            | 13            | 77                  |
| 15            | 16            | 6                   |
| 18            | 19            | 27                  |
| 21            | 22            | 16                  |
| 24            | 25            | 7                   |
| 27            | 28            | 5                   |
| 30            | 31            | 25                  |
| 33            | 34            | 13                  |
| 36            | 37            | 11                  |
| 39            | 40            | 14                  |
| 42            | 43            | 12                  |
| 45            | 46            | 6                   |
| 48            | 49            | 14                  |
| 51            | 52            | 8                   |
| 54            | 1             | 24                  |

\*\* Lungimile segmentelor sunt determinate in planul de proiectie Stereo 70 si sunt rotunjite la metru.  
 \*\*\* Distanța dintre puncte este formata din segmente cumulate ce sunt mai mici decat valoarea 1 metru.

Certific ca prezentul extras corespunde intrutotul cu pozitiile in vigoare din cartea funciara originala, pastrata de acest birou.  
 Prezentul extras de carte funciara nu este valabil la incheierea actelor autentificate de notarul public.  
 S-a achitat tariful de 0 RON, pentru serviciul de publicitate imobiliara 211,

**Asistent - registrator,**  
**ILEANA STANCIU**

Stanciu Ileana  
 asistent registrator

