



România, Județul Dolj, Băilești, Cod Poștal 205100
Str. Prințul Barbu Alexandru Stirbey, nr. 13
Tel. 0251 311 017; Fax: 0251 311 956
office@primariabailesti.ro
www.primariabailesti.ro

Nr. 27673/28.11.2024

Nota

privind indreptarea erorii materiale cuprinsa in Hotararea nr. 120/22.11.2024 a Consiliului Local al municipiului Bailesti

Subsemnata Dumitrescu Cristiana Sorina, consilier juridic in cadrul Compartimentului Juridic si Relatia cu Consiliul Local expun urmatoarele :

In sedinta de indata a Consiliul Local al municipiului Bailesti, din data de 22.11.2024, prin HCL nr.120/22.11.2024 s-a aprobat încetarea dreptului de folosință asupra imobilului situat în Municipiul Băilești, str. Horia, Cloșca și Crișan, nr.83 constituit în favoarea Palatului Copiilor Dolj – Filiala Băilești.

Dintr-o eroare materiala numarul hotararii a fost trecut gresit pe hotarare.Se face urmatoarea rectificare in conformitate cu prevederile art. 71 alin (1) din Legea nr. 24/2000 republicata, privind normele de tehnica legislativa pentru elaborarea actelor normative, cu modificarile si completarile ulterioare:

Hotararea nr. 120/22.11.2024 va deveni Hotararea cu nr. 123/22.11.2024;

In aceste conditii se emite prezenta **Nota** privind indreptarea erorii materiale cuprinsa in Hotararea nr. 120/22.11.2024 a Consiliului Local al municipiului Bailesti .

Consilier juridic,
Dumitrescu Cristiana Sorina





ROMÂNIA
JUDEȚUL DOLJ
CONSILIUL LOCAL AL MUNICIPIULUI BĂILEȘTI

Hotararea nr. 120

Din 22.11.2024

privind încetarea dreptului de folosință asupra imobilului situat în Municipiul Băilești, str. Horia, Cloșca și Crișan, nr.83 constituit în favoarea Palatului Copiilor Dolj – Filiala Băilești

Consiliul Local al Municipiului Bailesti, judetul Dolj, intrunit in sedinta de indata din 22.11.2024

Avand in vedere:

Adresa nr. 1458/13.11.2024 a Scolii Gimnaziale nr. 3 Bailesti;

Adresa nr. 2848/21.11.2024 a Palatului Copiilor Craiova ;

HCL nr. 164/30.09.2013 privind darea in folosinta gratuita a imobilului din str. HCC nr. 83 Palatului Copiilor Dolj Filiala Bailesti;

Referatul de aprobare nr. 26983/21.11.2024 al domnului Musuroi Irinel Codrut primar al municipiului Bailesti ;

Raportul de specialitate nr. 26984/21.11.2024 intocmit de Directia de Urbanism, Amenajarea Teritoriului si Cadastru ;

Avizul nr. 119/22.11.2024 al comisiei de specialitate pentru activitati social-culturale, culte, invatamant, sanatate, familie, munca si protectie sociala, sport si agrement, protectie copii; avizul nr. 120/22.11.2024 al comisiei de specialitate pentru programe de dezvoltare -economico-sociale, amenajarea teritoriului si urbanism si realizarea lucrarilor publice, Buget-finante, Administrarea domeniului Public si Privat al municipiului, Servicii si Comert, Agricultura; avizul nr. 119/22.11.2024 al comisiei de specialitate juridica si de disciplina, administratie publica si apararea ordinii publice, respectarea drepturilor si libertatilor cetatenesti, protectia mediului si turism;

In temeiul art.356, alin. (1) și (2) din Ordonanța de Urgență a Guvernului nr.57/2019 privind Codul Administrativ cu modificările și completările ulterioare; art.874 alin. (3) coroborat cu art. 869 din Legea nr. 287/2009 republicată, cu modificările ulterioare, privind Codul Civil; art.108, art.129 alin.(2) lit.c) coroborat cu alin.(6), lit.b), art.139 alin.(2), art.154 alin.(1), art.196 alin.(1) lit.a), din Ordonanța de Urgență a Guvernului nr.57/2019 privind Codul Administrativ; HG nr.965/2002 privind atestarea domeniului public al județului Dolj, precum și al municipiilor, orașelor și comunelor din județul Dolj; Legii nr.213/1998, privind proprietatea publică și regimul juridic al acesteia cu modificările și completările ulterioare;

H O T A R A S T E :

Art.1. Incepand cu data adoptarii prezentei hotarari, inceteaza dreptului de folosința asupra imobilului situat în Municipiul Băilești, str. Horia, Cloșca și Crișan, nr.83, constituit în favoarea Palatului Copiilor Dolj, Filiala Băilești.

Art. 2. De la data adoptarii prezentei isi inceteaza aplicabilitatea HCL nr. 164/30.09.2013 privind darea in folosinta gratuita a imobilului din str. HCC nr. 83 Palatului Copiilor Dolj, Filiala Bailesti.

Art. 3 Prezenta hotarare va fi dusa la indeplinire de primarul municipiului Bailesti prin compartimentele de specialitate.

Art. 4. Prezenta hotarare se comunica:

- a)Institutiei Prefectului judetul Dolj pentru exercitarea controlului de legalitate;
- b)Primarului municipiului Bailesti;
- c) Palatului Copiilor Craiova.

Hotararea a fost adoptata in sedinta de indata din 22.11.2024 cu 17 voturi „pentru” din totalul celor 17 consilieri locali in functie.

Presedinte de sedinta,
Surcel Octavian Marius



Contrasemneaza,
Pt. Secretar general,
Mitran Iustina
Consilier juridic
Dumitrescu Cristiana Sorina

LEGE REREPUBLICATA 24/2000 - Sinteza la 2022-12-12 (fragment)

Rectificari

Art. 71. - (1) In cazul in care dupa publicarea actului normativ se descopera erori materiale in cuprinsul sau, se procedeaza la publicarea unei note cuprinzand rectificarile necesare.

(2) Se interzice modificarea prevederilor unor acte normative prin recurgerea la operatiunea de rectificare, care trebuie limitata numai la erorile materiale.

(3) Rectificarea se face la cererea organului emitent, cu avizul Consiliului Legislativ.

CONSILIUL LOCAL AL MUNICIPIULUI BAILESTI

Comisia de specialitate juridica si de disciplina, administratie publica si apararea ordinii publice, respectarea drepturilor si libertatilor cetatenesti, protectia mediului si turism.²

AVIZUL

Nr. 119 din 22.11.2024 pentru P.H.C.L. nr. 120/21.11.2024 privind încetarea dreptului de folosință asupra imobilului situat în Municipiul Băilești, str. Horia, Cloșca și Crișan, nr. 83 constituit în favoarea Palatului Copiilor Dolj – Filiala Băilești

Avand in vedere legislatia in vigoare ⁶, in temeiul prevederilor art. 125 alin. (1) lit. b) din Ordonanta de urgenta a Guvernului nr. 57/2019 privind Codul administrativ, cu modificarile si completarile ulterioare, respectiv al prevederilor art. 15 alin. (1) lit. b) din Regulamentul de organizare si functionare a consiliului local,

Comisia de specialitate juridica si de disciplina, administratie publica si apararea ordinii publice, respectarea drepturilor si libertatilor cetatenesti, protectia mediului si turism ⁷ adopta urmatorul aviz.

Art. 1. - Se avizeaza favorabil/nefavorabil proiectul de hotarare a consiliului local **120/21.11.2024** ⁸ privind **încetarea dreptului de folosință asupra imobilului situat în Municipiul Băilești, str. Horia, Cloșca și Crișan, nr.83 constituit în favoarea Palatului Copiilor Dolj – Filiala Băilești**⁹, cu.....¹⁰/fara amendamente.

Art. 2. - Amendamentele si observatiile membrilor comisiei se regasesc in anexa care face parte integranta din prezentul aviz.

Art. 3. - Prezentul aviz se comunica prin grija secretarului comisiei, in termenul recomandat, secretarului general al **Primariei Municipiului Bailesti** ¹¹.

Presedintele Comisiei
Doru ~~Adrian~~ Bărăscu,

Secretarul Comisiei

Radu - Mihai Gabroveanu,

CONSILIUL LOCAL AL MUNICIPIULUI BAILESTI

Comisia de specialitate pentru activitati social-culturale, culte, invatamant, sanatate, familie, munca si protectie sociala, sport si agrement, protectie copii.²

AVIZUL

**Nr. 119 din 22.11.2024 pentru P.H.C.L. nr.116/21.11.2024 privind
rectificarea bugetului local pe anul 2024;**

Avand in vedere legislatia in vigoare⁶, in temeiul prevederilor art. 125 alin. (1) lit. b) din Ordonanta de urgenta a Guvernului nr. 57/2019 privind Codul administrativ, cu modificarile si completarile ulterioare, respectiv al prevederilor art. 15 alin. (1) lit. b) din Regulamentul de organizare si functionare a consiliului local,

Comisia de specialitate pentru activitati social-culturale, culte, invatamant, sanatate, familie, munca si protectie sociala, sport si agrement, protectie copii⁷ adopta urmatorul aviz.

Art. 1. - Se avizeaza favorabil/nefavorabil P.H.C.L.nr. 120/21.11.2024 privind încetarea dreptului de folosință asupra imobilului situat în Municipiul Băilești, str. Horia, Cloșca și Crișan, nr.83 constituit în favoarea Palatului Copiilor Dolj – Filiala Băilești, cu¹⁰/fara amendamente.


Art. 2. - Amendamentele si observatiile membrilor comisiei se regasesc in anexa care face parte integranta din prezentul aviz.

Art. 3. - Prezentul aviz se comunica prin grija secretarului comisiei, in termenul recomandat, secretarului general al Primariei Municipiului Bailesti¹¹.

Presedintele Comisiei,
Feldiorean Oltica-Mihaela,



Secretarul Comisiei,
Ciuciulin Mariana

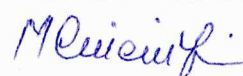

CONSILIUL LOCAL AL MUNICIPIULUI BAILESTI

**Comisia de specialitate pentru programe de dezvoltare economico-sociale,
amenajarea teritoriului si urbanism si realizarea lucrarilor publice, Buget-finante,
Administrarea domeniului Public si Privat al municipiului, Servicii si Comert,
Agricultura**

AVIZUL

**Nr. 120 din 22.11.2024 pentru P.H.C.L. nr.116/21.11.2024 privind
rectificarea bugetului local pe anul 2024;**

Avand in vedere legislatia in vigoare⁶, in temeiul prevederilor art. 125 alin. (1) lit. b) din Ordonanta de urgenta a Guvernului nr. 57/2019 privind Codul administrativ, cu modificarile si completarile ulterioare, respectiv al prevederilor art. 15 alin. (1) lit. b) din Regulamentul de organizare si functionare a consiliului local,

Comisia de specialitate pentru programe de dezvoltare economico-sociale, amenajarea teritoriului si urbanism si realizarea lucrarilor publice, Buget-finante, Administrarea domeniului Public si Privat al municipiului, Servicii si Comert, Agricultura adopta urmatorul aviz.

Art. 1. - Se avizeaza favorabil/nefavorabil P.H.C.L.nr. 120/21.11.2024 privind încetarea dreptului de folosință asupra imobilului situat în Municipiul Băilești, str. Horia, Cloșca și Crișan, nr.83 constituit în favoarea Palatului Copiilor Dolj – Filiala Băilești, cu¹⁰/fara amendamente.

Art. 2. - Amendamentele si observatiile membrilor comisiei se regasesc in anexa care face parte integranta din prezentul aviz.

Art. 3. - Prezentul aviz se comunica prin grija secretarului comisiei, in termenul recomandat, secretarului general al Primariei Municipiului Bailesti¹¹.

Presedintele Comisiei,
Pelea Oana Maria



Secretarul Comisiei,
Gaină Răzvan





ROMÂNIA
JUDEȚUL DOLJ
CONSILIUL LOCAL AL MUNICIPIULUI BĂILEȘTI

Proiect de hotărâre nr. 120

Din 21.11.2024

privind încetarea dreptului de folosință asupra imobilului situat în Municipiul Băilești, str. Horia, Cloșca și Crișan, nr.83 constituit în favoarea Palatului Copiilor Dolj – Filiala Băilești

Consiliul Local al Municipiului Bailesti, intrunit in sedinta de indata din 22.11.2024 judetul Dolj;

Avand in vedere:

Adresa nr. 1458/13.11.2024 a Scolii Gimnaziale nr. 3 Bailesti;

Adresa nr. 2848/21.11.2024 a Palatului Copiilor Craiova ;

HCL nr. 164/30.09.2013 privind darea in folosinta gratuita a imobilului din str. HCC nr. 83 Palatului Copiilor Dolj Filiala Bailesti;

Referatul de aprobare nr. 26983/21.11.2024 al domnului Musuroi Irinel Codrut primar al municipiului Bailesti ;

Raportul de specialitate nr. 26984/21.11.2024 intocmit de Directia de Urbanism, Amenajarea Teritoriului si Cadastru ;

In temeiul art.356, alin. (1) și (2) din Ordonanța de Urgență a Guvernului nr.57/2019 privind Codul Administrativ cu modificările și completările ulterioare; art.874 alin. (3) coroborat cu art. 869 din Legea nr. 287/2009 republicată, cu modificările ulterioare, privind Codul Civil; art.108, art.129 alin.(2) lit.c) coroborat cu alin.(6), lit.b), art.139 alin.(2), art.154 alin.(1), art.196 alin.(1) lit.a), din Ordonanța de Urgență a Guvernului nr.57/2019 privind Codul Administrativ; HG nr.965/2002 privind atestarea domeniului public al județului Dolj, precum și al municipiilor, orașelor și comunelor din județul Dolj; Legii nr.213/1998, privind proprietatea publică și regimul juridic al acesteia cu modificările și completările ulterioare;

H O T A R A S T E :

Art.1. Incepand cu data adoptarii prezentei hotarari, inceteaza dreptului de folosință asupra imobilului situat în Municipiul Băilești, str. Horia, Cloșca și Crișan, nr.83, constituit în favoarea Palatului Copiilor Dolj, Filiala Băilești.


Art. 2. De la data adoptarii prezentei isi inceteaza aplicabilitatea HCL nr. 164/30.09.2013 privind darea in folosinta gratuita a imobilului din str. HCC nr. 83 Palatului Copiilor Dolj, Filiala Bailesti.

Art. 3 Prezenta hotarare va fi dusa la indeplinire de primarul municipiului Bailesti prin compartimentele de specialitate.

Art. 4. Prezenta hotarare se comunica:

- a)Institutiei Prefectului judetul Dolj pentru exercitarea controlului de legalitate;
- b)Primarului municipiului Bailesti;
- c) Palatului Copiilor Craiova.

Primar,
Musuroi Irinel Codrut

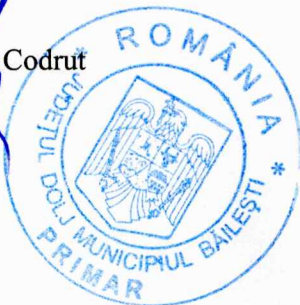

Avizeaza,
Secretar General
Mitran Iustina
Consilier juridic
Dumitrescu Cristiana Sorina



Municipiul Băilești

România, Județul Dolj, Băilești, Cod Poștal 205100

Str. Prințul Barbu Alexandru Stirbey, nr. 13

Tel. 0251 311 017; Fax: 0251 311 956

office@primariabailesti.ro

www.primariabailesti.ro

NR.26983/21.11.2024

REFERAT DE APROBARE

A Proiectului de Hotărâre privind încetarea dreptului de folosință asupra imobilului situat în Municipiul Băilești, str. Horia, Cloșca și Crișan, nr.83, constituit în favoarea Palatului Copiilor Dolj – Filiala Băilești

Având în vedere solicitarea Școlii Gimnaziale nr.3 Băilești, înregistrată la Primăria Municipiului Băilești sub numărul 26128/13.11.2024, prin care se solicită darea în administrarea acestei unități de învățământ a clădirii situate în Municipiul Băilești, str. Horia, Cloșca și Crișan, nr. 83, în vederea schimbării sediului Grădiniței cu Program Prelungit nr.7 Băilești din actuala locație situată în strada General Dragalina, nr.70, în clădirea ce face obiectul solicitării,

Având în vedere faptul că, prin Hotărârea Consiliului Local al Municipiului Băilești nr. 164 din 30.09.2013, clădirea situată în Municipiul Băilești, str. Horia, Cloșca și Crișan, nr.83, a fost atribuită în folosință către Palatul Copiilor Dolj, Filiala Băilești,

Întrucât în momentul de față clădirea nu mai îndeplinește condițiile necesare pentru ca beneficiarul dreptului de folosință să își desfășoare în mod adecvat activitățile educaționale, existând în acest sens solicitarea Palatului Copiilor înregistrată la Primăria Municipiului Băilești sub nr. 26974/21.11.2024 privind mutarea într-un alt spațiu sau amenajarea celui existent,

Se constată oportunitatea revenirii clădirii din strada Horia, Cloșca și Crișan, nr.83 în administrarea Școlii Gimnaziale nr. 3 Băilești astfel încât, după executarea lucrărilor necesare de reabilitare/modernizare a clădirii, aceasta să devină noul local al Grădiniței cu Program Prelungit nr.7 Băilești, în același timp urmând a fi identificat un alt spațiu corespunzător ce va fi pus la dispoziția Palatului Copiilor, conform solicitării acestuia.

Imobilul situat în Municipiul Băilești, str. Horia, Cloșca și Crișan, nr.83, aparține domeniului public al Municipiului Băilești, conform HG nr.965/2002, Anexa nr.3, poziția 90, fiind intabulat în Cartea funciară nr.35575 – UAT Băilești, având numărul cadastral 35575.

Față de cele de mai sus este necesară promovarea pe ordinea de zi a ședinței Consiliului Local al Municipiului Băilești a proiectului de hotărâre privind **încetarea dreptului de folosință asupra imobilului situat în Municipiul Băilești, str. Horia, Cloșca și Crișan, nr.83, constituit în favoarea Palatului Copiilor Dolj – Filiala Băilești.**

PRIMAR,
Irinel Codruț MUȘUROI





Municipiul Băilești

România, Județul Dolj, Băilești, Cod Poștal 205100

Str. Prințul Barbu Alexandru Stirbey, nr. 13

Tel. 0251 311 017; Fax: 0251 311 956

office@primariabailesti.ro

www.primariabailesti.ro

Direcția Urbanism, Amenajarea Teritoriului și Cadastru

Nr.26984/21.11.2024

Raport de specialitate

privind încetarea dreptului de folosință asupra imobilului situat în Municipiul Băilești, str. Horia, Cloșca și Crișan, nr.83 constituit în favoarea Palatului Copiilor Dolj – Filiala Băilești

Prin Hotărârea Consiliului Local al Municipiului Băilești nr. 164 din 30.09.2013, clădirea situată în Municipiul Băilești, str. Horia, Cloșca și Crișan, nr.83, aparținând domeniului public al Municipiului Băilești, conform HG nr.965/2002, Anexa nr.3, poziția 90, cu numărul cadastral 35575, Cartea funciară nr.35575 – UAT Băilești, a fost atribuită în folosință către Palatul Copiilor Dolj, Filiala Băilești (actual Palatul Copiilor Craiova – Județul Dolj).

Starea fizică a imobilului așa cum se prezintă în momentul de față, nu mai permite desfășurarea în bune condiții a activităților specifice ale acestei instituții, așa cum reiese din adresa Palatului Copiilor nr.2848/21.11.2024, înregistrată la Primăria Municipiului Băilești cu nr.26974/21.11.2024, prin care se solicită punerea la dispoziție a unui alt spațiu sau remenajarea celui existent.

Totodată, prin adresa nr.1458/13.11.2024, înregistrată la Primăria Mun. Băilești cu nr.26128/13.11.2024, Școala Gimnazială nr.3 Băilești solicită darea în administrare a aceleași clădiri, ce a constituit anterior HCL nr.164/2013 localul nr.2 al școlii, în vederea mutării în această clădire a Grădiniței cu Program Prolungit nr.7 Băilești, de la actuala adresă - str. General Dragalina, nr.70 – locație ce nu mai asigură necesarul de spațiu pentru satisfacerea cererilor pentru activități de învățământ preșcolar cu program prelungit primite de către respectiva unitate de învățământ.

Luând act despre ambele solicitări, este necesară încetarea dreptului de folosință atribuit conform Hotărârii Consiliului Local nr. 164/2013 către Palatul Copiilor asupra clădirii de învățământ situată în Municipiul Băilești, str. Horia, Cloșca și Crișan, nr.83, aceasta urmând ca ulterior să fie redată în administrarea Școlii Gimnaziale nr.3 Băilești. De asemenea, se va atribui în folosință Palatului Copiilor un alt spațiu adecvat în vederea desfășurării activităților educaționale, identificarea acetui spațiu și punerea acestuia la dispoziția Palatului Copiilor urmând a se efectua în intervalul de maximum 60 de zile de la emiterea actului de încetare al dreptului de folosință prevăzut de către Codul Administrativ pentru încheierea procesului verbal de predare-primire a bunului ce a făcut obiectul folosinței gratuite.

Față de cele de mai sus, în temeiul art.356, alin. (1) și (2) din Ordonanța de Urgență a Guvernului nr.57/2019 privind Codul Administrativ cu modificările și completările ulterioare; art.874 alin. (3) coroborat cu art. 869 din Legea nr. 287/2009 republicată, cu modificările ulterioare, privind Codul Civil; art.108, art.129 alin.(2) lit.c) coroborat cu alin.(6), lit.b), art.139 alin.(2), art.154 alin.(1), art.196 alin.(1) lit.a), din Ordonanța de Urgență a Guvernului nr.57/2019 privind Codul Administrativ; HG nr.965/2002 privind atestarea domeniului public al județului Dolj, precum și al municipiilor, orașelor și comunelor din județul Dolj; Legii nr.213/1998, privind proprietatea publică și regimul juridic al acesteia cu modificările și completările ulterioare,

Propunem spre aprobarea Consiliului Local al Municipiului Băilești **încetarea dreptului de folosință asupra imobilului situat în Municipiul Băilești, str. Horia, Cloșca și Crișan, nr.83, constituit în favoarea Palatului Copiilor Dolj – Filiala Băilești.**

Arhitect Șef,

Gabriela MIEREANU




Întocmit,

Andi STĂNCĂLIE





ROMÂNIA
JUDEȚUL DOLJ
CONSILIUL LOCAL AL MUNICIPIULUI BĂILEȘTI

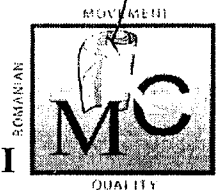

HOTĂRÂREA NR. 164
Din data de 30.09.2013

Consiliul Local al Municipiului Bailesti, judetul Dolj;

Avand in vedere expunerea de motive a d-lui Bonci Victor, referent specialitate la Serviciul Urbanism, Amenajarea Teritoriului si Cadastru, inregistrata la Nr.24615/27.09.2013, prin care se propune darea in folosinta a imobilului din strada Horia, Closca si Crisan, nr.83, proprietate publica a autoritatii locale, Palatului Copiilor Dolj, Filiala Bailesti, din Municipiul Bailesti, judetul Dolj;

In baza art. 36 aliniatul 2 lit. "c", aliniatul 5 litera "a" si art.123, alin.1 din Legea Nr. 215/2001 a Administratiei Publice Locale republicata;

In temeiul Art.45 si art. 115 aliniatul 1 litera "b" din Legea Administratiei Publice Locale Nr. 215/2001 republicata;

H O T A R A S T E :

Art.1/- Se aproba darea in folosinta a imobilului din strada Horia, Closca si Crisan, nr.83, proprietate publica a autoritatii locale, Palatului Copiilor Dolj, Filiala Bailesti, din Municipiul Bailesti, judetul Dolj.

Art.2/- Primarul Municipiului Bailesti, Directia Economica, Serviciul Urbanism Amenajarea Teritoriului si Cadastru, Compartimentul Juridic, vor duce la indeplinire prevederile prezentei Hotariri.


Hotărârea a fost adoptată în Ședința Ordinară a Consiliului Local al Mun. Băilești din data de 30.09.2013 cu 16 voturi „pentru” din totalul celor 17 consilieri locali în funcție.

Președinte de ședință,
Cretan Ilie

Contrasemnează
Secretar,
Barbu Mihai

Leveta General
[Signature]

ROMÂNIA	
PRIMĂRIA MUNICIPIULUI BĂILEȘTI	
INTRARE	Nr. 20128
IEȘIRE	
Data 13.11.2024	

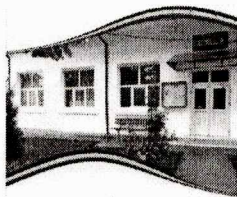

Ministerul Educației
Inspectoratul Școlar Județean Dolj
Școala Gimnazială Nr. 3, Băilești – Dolj
Str. Lt. Becherescu Nr. 27, Cod: 205100
Tel/ Fax: 0251311423
Email: scoalatrei3@yahoo.com

NR. 1458/13.11.2024

**CĂTRE,
CONSILIUL LOCAL AL MUNICIPIULUI BĂILEȘTI**

Prin prezenta, vă solicităm sprijinul în a ne acorda administrarea clădirii din strada Horia Cloșca și Crișan, nr. 83 (fostul local 2 al Școlii Gimnaziale Nr. 3), în vederea schimbării sediului Grădiniței cu Program Prelungit Nr. 7 Băilești din strada General Ion Dragalina, nr. 70 în locația mai sus menționată.

Precizăm că solicităm această schimbare, datorită numărului tot mai mare de cereri pentru programul prelungit și a spațiului insuficient în sălile de grupă din actualul sediu.

Vă mulțumim!

DIRECTOR

Prof. MIHAELA FELDIQREAN





INSPECTORATUL ȘCOLAR JUDEȚEAN DOLJ
PALATUL COPILOR CRAIOVA-
Str. Șimion Bărnuțiu, nr.20,
Cod stradă: 200382, Craiova, Dolj
Tel/fax: 0351413110;
Cod Fiscal: 4941510;
E-mail: pccraiova@gmail.com;
Website: palatulcopiilorcraiova.ro



MINISTERUL
EDUCAȚIEI

Nr. 2848/ 21.11.2024

**Către Primăria orașului Băilești
și Consiliul Local Băilești,**



Având în vedere spațiul din str. Horia, Cloșca și Crișan, pus la dispoziția Palatului Copiilor Craiova, ca structură a sa, pentru o bună desfășurare a activităților vă solicităm sprijinul pentru a ne asigura condiții optime, prin mutarea în alt spațiu, sau amenajarea acestuia. Condițiile pe care le avem în acest spațiu sunt improprii pentru desfășurarea unui proces educativ de calitate.

Director,
prof. Eugenia PASCU



Contabil Șef,
ec. Ilie BĂDICĂ



MONITORUL OFICIAL

AL

ROMÂNIEI

Anul XIV — Nr. 687 bis

PARTEA I

LEGI, DECRETE, HOTĂRĂRI ȘI ALTE ACTE

Miercuri, 18 septembrie 2002

ANEXA Nr. 3 — Inventarul bunurilor care
aparțin domeniului public al municipiului
Băilești

116-965 / 2002.

Județul **DOLJ****MUNICIPIUL BĂILEȘTI**COMISIA SPECIALĂ PENTRU ÎNTOCMIREA INVENTARULUI
BUNURILOR CARE ALCĂTUESC DOMENIUL PUBLIC AL
MUNICIPIULUI, ORAȘULUI SAU COMUNELII

ANEXA nr. 1

Însoțit de consiliul local prin Hotărârea nr. 19
din 31.03.1999Primar,
NEGRUȚ IOAN

Secțiunea I

Bunuri Imobile

INVENTARUL

bunurilor care aparțin domeniului public al **MUNICIPIULUI BĂILEȘTI**

Nr. Poz. ort. Inreg.	Codul de clasificare	Denumirea bunului	Elemente de identificare	Anul dobândirii sau, după caz, al dării în folosință	Valoarea de inventar (Lei)	Denumire act proprietate sau alte acte doveditoare	Situația juridică actuală	Nr. / Data
DOLJ								
ORAS BALEȘTI								
1	1.3.7.1.	Strazile Sat Balasan	Cu beton, 1000 ml în suprafață de 10000 mp str. Cilieni cu asfalt, 1000 ml, în suprafață de 10000 mp cu pământ, 9200 ml, în suprafață de 78400 mp	0	0	Legea 82/1998		0 /
2	1.3.7.1.	Strada Cilieni	Cu beton, 1000 ml, fără trotuare, șanțuri parțiale, suprafață=10000 mp cu pământ, 550ml, fără trotuare și zone verzi, suprafață=5500 mp Balasan	0	0	In administrarea consiliului local prin nr. 19/31.03.1999	*Hotărârea	0 /
3	1.3.7.1.	Strada 1 Decembrie	Cu asfalt, din DJ 561 D, 1000 ml, cu trotuare parțiale și zone verzi neamenajate, strat filtrant de balast, trotuare=500 mp suprafață=10000 mp, Balasan	0	0	In administrarea consiliului local prin nr. 19/31.03.1999	*Hotărârea	0 /
4	1.3.7.1.	Strada Pescarilor	cu pământ, 400 ml neamenajată 4000 mp teren Balasan	0	0	In administrarea consiliului local prin nr. 19/31.03.1999	*Hotărârea	0 /
5	1.3.7.1.	Strada Drăgaica	cu pământ 1000 ml neamenajată suprafață=10000 mp Balasan	0	0	In administrarea consiliului local prin nr. 19/31.03.1999	*Hotărârea	0 /

ORAS BALEȘTI

DOLJ

CONFORM CU
ORIGINALUL

Nr. ord. inv.	Codul de clasificare	Denumirea bunului	Elemente de identificare	Anul uzurării sau, după caz, al dării în folosință	Valoarea în lei	Denumire act proprietate sau alte acte uzuale
84	1.6.2.	Școala Nr. 1	Strada Panduri; construcție P+E; fundație beton; zidărie cărămidă; învelitori terasă bitumată, tencuieii, zugrăveli obișnuite; sală sport	0	137.700.000	In administrarea consiliului local prin nr. 19/31.03.1999
85	1.6.2.	Teren	4500 mp	0	137.700.000	In administrarea consiliului local prin nr. 19/31.03.1999
86	1.6.2.	Școala cu clasele I - VIII Nr. 2	Strada Amza Pellea; grad de finisaj mediu; localul școlii din cărămidă arsă, cu acoperiș țiglă și pașii din tablă zincată; planșeu și sarpante din lemn; fundații din ciment	1896	472.000	In administrarea consiliului local prin nr. 19/31.03.1999
87	1.6.2.	Teren	3750 mp	0	114.750.000	In administrarea consiliului local prin nr. 19/31.03.1999
88	1.6.2.	Școala Nr. 3 Local I	Strada Locotenent Becherescu; învelitoare țiglă; temelie beton; zidărie cărămidă; 12 încăperi	1890	210.000	In administrarea consiliului local prin nr. 19/31.03.1999
89	1.6.2.	Teren	2400 mp	0	73.440.000	In administrarea consiliului local prin nr. 19/31.03.1999
90	1.6.2.	Școala Nr. 3 Local II	Strada Horia, Cloșca și Crișan; învelitoare țiglă; fundație beton; zidărie cărămidă	1960	286.000	In administrarea consiliului local prin nr. 19/31.03.1999
91	1.6.2.	Teren	2500 mp	0	76.500.000	In administrarea consiliului local prin nr. 19/31.03.1999
92	1.6.2.	Școala Nr. 4	P+E, strada Dreptății; fundație beton, zidărie cărămidă, învelitori cu terasă	0	0	In administrarea consiliului local prin nr. 19/31.03.1999
93	1.6.2.	Teren	5000 mp	0	153.000.000	In administrarea consiliului local prin nr. 19/31.03.1999
94	1.6.2.	Școala Generală Nr. 5	Strada Dreptății; P+E; temelie beton; zidărie cărămidă; învelitoare țiglă	0	928.400	In administrarea consiliului local prin nr. 19/31.03.1999
95	1.6.2.	Teren	2000 mp	0	63.000.000	In administrarea consiliului local prin nr. 19/31.03.1999
96	1.6.2.	Școala cu clasele I - VIII Nr. 6	Clădire cu fundație beton; zidărie din cărămidă arsă, fără etaj, 5 săli de clasă, cancelarie, cabinet, grup sanitar; acoperiș țiglă cu pod; are un grad de folosință bun și corespunde destinației	1959	387.659	In administrarea consiliului local prin nr. 19/31.03.1999
97	1.6.2.	Teren	3000 mp	0	91.800.000	In administrarea consiliului local prin nr. 19/31.03.1999
98	1.6.2.	Local școală cu 8 încăperi și cu 3 săli de clasă la grădiniță	Sal Balasan; fundație beton; zidărie cărămidă, învelitori țiglă	0	217.740	In administrarea consiliului local prin nr. 19/31.03.1999
99	1.6.2.	Teren	2000 mp	0	70.000.000	In administrarea consiliului local prin nr. 19/31.03.1999

ORAS SAILESTI POLJ



Oficiul de Cadastru și Publicitate Imobiliară DOLJ
Biroul de Cadastru și Publicitate Imobiliară Craiova

Barbăntu
ct. HCC, nr. 83

Taxa: 0

Scos ALA

COMUNICAREA ÎNCHEIERII

Nr. 220670 din data de 27-11-2018

Către **Botea Cristian Radu,**

Loc. Craiova, Str Nicolae Romanescu, Nr. 33D, Jud. Dolj, vă comunicăm, alăturat, încheierea nr. 220670 din data de 27-11-2018, emisă de către B.C.P.I Craiova.

Referent,

12.12.2018
Se gref



100064652396

Incheiere Nr. 220670 / 27-11-2018



Oficiul de Cadastru și Publicitate Imobiliară DOLJ
Biroul de Cadastru și Publicitate Imobiliară Craiova

Dosarul nr. 220670 / 27-11-2018
INCHEIERE Nr. 220670

Registrator: SORIN LUCIAN DOVAN**Asistent:** SORIN MARCEL DRAGU

Asupra cererii introduse de MUNICIPIUL BAILESTI - DOMENIUL PUBLIC domiciliat în Loc. Bailesti, Str. Revolutiei, Nr. 13, Jud. Dolj privind Prima înregistrare a imobilelor/unitatilor individuale (u.i.) în cartea funciara, în baza:

- Act Administrativ nr.Hotararea nr. 201/31-08-2018 emis de CONSILIUL LOCAL AL MUNICIPIULUI BAILESTI;
- Act Administrativ nr.HG nr. 965/05-09-2002 emis de CONSILIUL LOCAL AL MUNICIPIULUI BAILESTI;
- Act Administrativ nr.Referat nr. 10050/11-10-2018 emis de GUVERNUL ROMANIEI;

fiind îndeplinite condițiile prevăzute la art. 29 din Legea cadastrului și a publicității imobiliare nr. 7/1996, republicată, cu modificările și completările ulterioare, tariful achitat în suma de 0 lei, cu documentul de plată:

-
pentru serviciul având codul 211

Văzând referatul asistentului registrator în sensul că nu există impedimente la înscriere

- deoarece imobilul care face obiectul înscrierii are stabilită apartenența la domeniul public al unităților administrativ-teritoriale prin Anexa la Legea nr.213/1998,
- văzând art.41 alin.(5) din Legea nr.7/1996, motiv pentru care

DISPUNE

Admiterea cererii cu privire la:

- imobilul cu nr. cadastral 35575
- se întabulează dreptul de ADMINISTRARE asupra A.1, A1.1, A1.2, A1.3 în favoarea CONSILIUL LOCAL BAILESTI, sub B.2 din cartea funciara 35575 UAT Bailesti;
- se întabulează dreptul de PROPRIETATE mod dobândire lege în cota de 1/1 asupra A.1, A1.1, A1.2, A1.3 în favoarea MUNICIPIUL BAILESTI - DOMENIUL PUBLIC, sub B.1 din cartea funciara 35575 UAT Bailesti;

Prezenta se va comunica părților:

CONSILIUL LOCAL BAILESTI

BOTEA CRISTIAN RADU

MUNICIPIUL BAILESTI - DOMENIUL PUBLIC

*) Cu drept de reexaminare în termen de 15 zile de la comunicare, care se depune la Biroul de Cadastru și Publicitate Imobiliară Craiova, se înscrie în cartea funciara și se soluționează de către registratorul-sef

Data soluționării,

03-12-2018

Registrator,

SORIN LUCIAN DOVAN

Asistent Registrator,

SORIN MARCEL DRAGU

(parafa și semnătura)

(parafa și semnătura)

*) Cu excepția situațiilor prevăzute la Art. 62 alin. (1) din Regulamentul de avizare, recepție și înscriere în evidențele de cadastru și carte funciara, aprobat prin O.D. nr. 100/2014.



Oficiul de Cadastru și Publicitate Imobiliară DOLJ
Biroul de Cadastru și Publicitate Imobiliară Craiova

EXTRAS DE CARTE FUNCİARĂ PENTRU INFORMARE

Carte Funciară Nr. 35575 Băilești

Nr. cerere	220670
Ziua	27
Luna	11
Anul	2018



Cod verificare
100064652396

A. Partea I. Descrierea imobilului

TEREN Intravilan

Adresa: Loc. Băilești, Str Horia, Cîosca Si Crisan, Nr. 83, Jud. Dolj

Nr. Crt	Nr. cadastral Nr. topografic	Suprafața* (mp)	Observații / Referințe
A1	35575	3.029	Teren împrejmuit;

Construcții

Crt	Nr cadastral Nr.	Adresa	Observații / Referințe
A1.1	35575-C1	Loc. Băilești, Str Horia, Cîosca Si Crisan, Nr. 83, Jud. Dolj	Nr. niveluri:1; S. construita la sol:465 mp; S. construita desfasurata:465 mp; Scoala (parter) din caramida, acoperita cu tigla, anul constructiei 1960, Sc desfasurata=465mp
A1.2	35575-C2	Loc. Băilești, Str Horia, Cîosca Si Crisan, Nr. 83, Jud. Dolj	Nr. niveluri:1; S. construita la sol:35 mp; S. construita desfasurata:35 mp; Magazie (parter) din placi de beton, acoperita cu placi de azbociment, anul constructiei 1960, Sc desfasurata=35mp
A1.3	35575-C3	Loc. Băilești, Str Horia, Cîosca Si Crisan, Nr. 83, Jud. Dolj	Nr. niveluri:1; S. construita la sol:30 mp; S. construita desfasurata:30 mp; Wc (parter) din caramida, acoperita cu tigla, anul constructiei 1960, Sc desfasurata=30mp

B. Partea II. Proprietari și acte

Înscrieri privitoare la dreptul de proprietate și alte drepturi reale		Referințe
220670 / 27/11/2018		
Act Administrativ nr. HG nr. 965, din 05/09/2002 emis de CONSILIUL LOCAL AL MUNICIPIULUI BAILESTI; Act Administrativ nr. Hotararea nr. 201, din 31/08/2018 emis de CONSILIUL LOCAL AL MUNICIPIULUI BAILESTI; Act Administrativ nr. Referat nr. 10050, din 11/10/2018 emis de GUVERNUL ROMANIEI;		
B1	Intabulare, drept de PROPRIETATE, dobandit prln Lege, cota actuala 1/1	A1, A1.1, A1.2, A1.3
	1) MUNICIPIUL BAILESTI - DOMENIUL PUBLIC, CIF:5002240	
B2	Intabulare, drept de ADMINISTRARE	A1, A1.1, A1.2, A1.3
	1) CONSILIUL LOCAL BAILESTI	

C. Partea III. SARCINI .

Înscrieri privind dezmembrămintele dreptului de proprietate, drepturi reale de garanție și sarcini	Referințe
NU SUNT	

Nr cadastral	Suprafața (mp)*	Observații / Referințe
35575	3.029	

DETALI LINIARE IMOBIL.

31325

33855

35575

C1

C2

C3

1 2 3 4 5 6 7 8 9 10 11 12 13 14 15 16

Nr Crt	Categorie folosință	Intra vilan	Suprafața (mp)	Tarla	Parcelă	Nr. topo	Observații / Referințe
1	curti constructii	DA	3.029	-	-	-	Imprejmuire: gard de plasa sarma, beton si metal.

Crt	Număr	Destinație construcție	Supraf. (mp)	Situație juridică	Observații / Referințe
A1.1	35575-C1	construcții administrative și social culturale	465	Cu acte	S. construită la sol:165 mp; Sc. construită la desfasurată:165 mp; Scara (parter) din caramida, acoperită cu tigla, anul construcției 1960, Sc desfasurată=465mp
A1.2	35575-C2	construcții anexa	35	Cu acte	S. construită la sol:35 mp; S. construită desfasurată:35 mp; Magazie (parter) din placi de beton, acoperită cu placi de azbociment, anul construcției 1960, Sc desfasurată=35mp
A1.3	35575-C3	construcții anexa	30	Cu acte	S. construită la sol:30 mp; S. construită desfasurată:30 mp; Wc (parter) din caramida, acoperită cu tigla, anul construcției 1960, Sc desfasurată=30mp

Lungime Segmente

1) Valorile lungimilor segmentelor sunt obținute din proiecție în plan.

Punct început	Punct sfârșit	Lungime segment (m)
1	2	3.884
2	3	3.287
3	4	9.478
4	5	11.554
5	6	14.245
6	7	21.572
7	8	20.709
8	9	20.951
9	10	28.088
10	11	6.943
11	12	12.349
12	13	12.497
13	14	29.244
14	15	0.057
15	16	21.277
16	1	14.508

** Lungimile segmentelor sunt determinate în planul de proiecție Stereo 70 și sunt rotunjite la 1 milimetru.

*** Distanța dintre puncte este formată din segmente cumulate ce sunt mai mici decât valoarea 1 milimetru.

Certific că prezentul extras corespunde cu pozițiile în vigoare din cartea funciară originală, păstrată de acest birou.

Prezentul extras de carte funciară este valabil la autentificarea de către notarul public a actelor juridice prin care se sting drepturile reale precum și pentru dezbateră succesiunilor, iar informațiile prezentate sunt susceptibile de orice modificare, în condițiile legii.

S-a achitat tariful de 0 RON, -, pentru serviciul de publicitate imobiliară cu codul nr. 211.


Data soluționării,
03-12-2018


Data eliberării,
/ /

Asistent Registrator,
SORIN MARCEL DRAGU

(parafa și semnătura)

Referent,

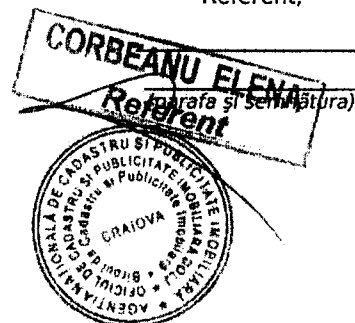

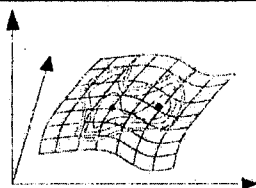

TOPOMILENIUM s.r.l.

Strada: Bld. 1 MAI, nr. 1A,

Craiova, jud. Dolj

Tel/ Fax +40 351 800068

Mobil : +40 722 80 22 68

email : topomilenium1@yahoo.com

TOPO

MILENIUM

DOCUMENTATIE TOPOGRAFICA

-prima înscriere -


Adresa :
Municipiul Bailesti, str. H.C.C., nr. 83
jud. Dolj

Beneficiar:
UAT BAILESTI
domeniul public

-2018-

PLAN DE AMPLASAMENT SI DELIMITARE A IMOBILULUI scara 1:500

Nr. cadastral Parcela nr. 3029	Suprafata masurata (mp) 3029mp	Adresa imobilului: str. Horia, Cloaca si Crisan, nr. 83, Jud. Dolj Unitatea Administrativ-Teritoriala (UAT): BALESTII
-----------------------------------	--------------------------------------	--

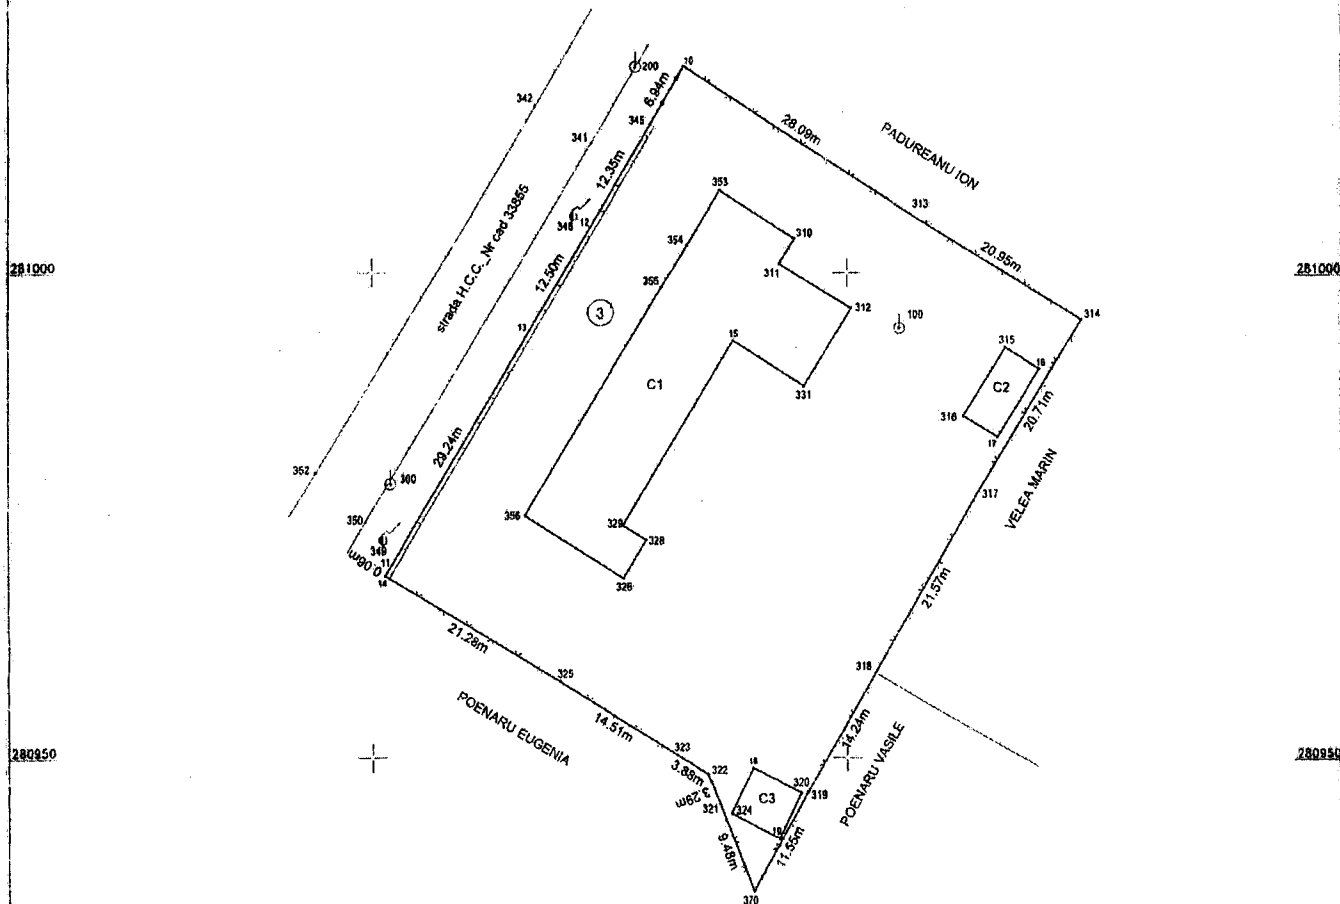

A. Date referitoare la teren			
UAT	Categorie de folosinta	Suprafata (mp)	Mentii
1	Cc	3029	Imprejmuit: gard de plesă sermă, beton si metal
	Total	3029	
B. Date referitoare la constructii			
Cod	Destinatia	Suprafata construita la sol (mp)	Mentii
C1	CAS	465	Scara (parter) din caramida, acoperita cu tigla, anul constructiei 1960, Sc desfasurata=465mp
C2	CA	35	Magazie (parter) din placi de beton, acoperita cu placi de azbociment, anul constructiei 1960, Sc desfasurata=35mp
C3	CA	30	Wc (parter) din caramida, acoperita cu tigla, anul constructiei 1960, Sc desfasurata=30mp
	Total	530	

Suprafata totala masurata a imobilului= 3029mp
Suprafata din act=3029mp

Executat de SC TOPO MILENIUM SRL
din BOTEJA CRISTIAN RADU
Confirmă executarea măsurătorilor la teren,
corectitudinea și conținutul documentației cadastrale și
corespondența acesteia cu realitatea din teren
Data: Noiembrie 2018

Inspector

Confirm Introducerea imobilului in baza de date
integrata si atribuirea numarului cadastral


22.06.2018
Oficiul de Cadastru si Publicitate Imobiliara Nr. 1
ADRIAN N. IOSIF
COMISAR

RELEVEU- C1

Plan parter


scara 1:100

Nr. cadastral al terenului	Suprafata construita (mp)	Adresa imobil:
Cartea Funciara colectiva nr.	465	str. Horia, Closca si Crisan, nr. 83, Jud. Dolj
Cod unitate individuale (U):		UAT: BAILESTI
		CF individuale:

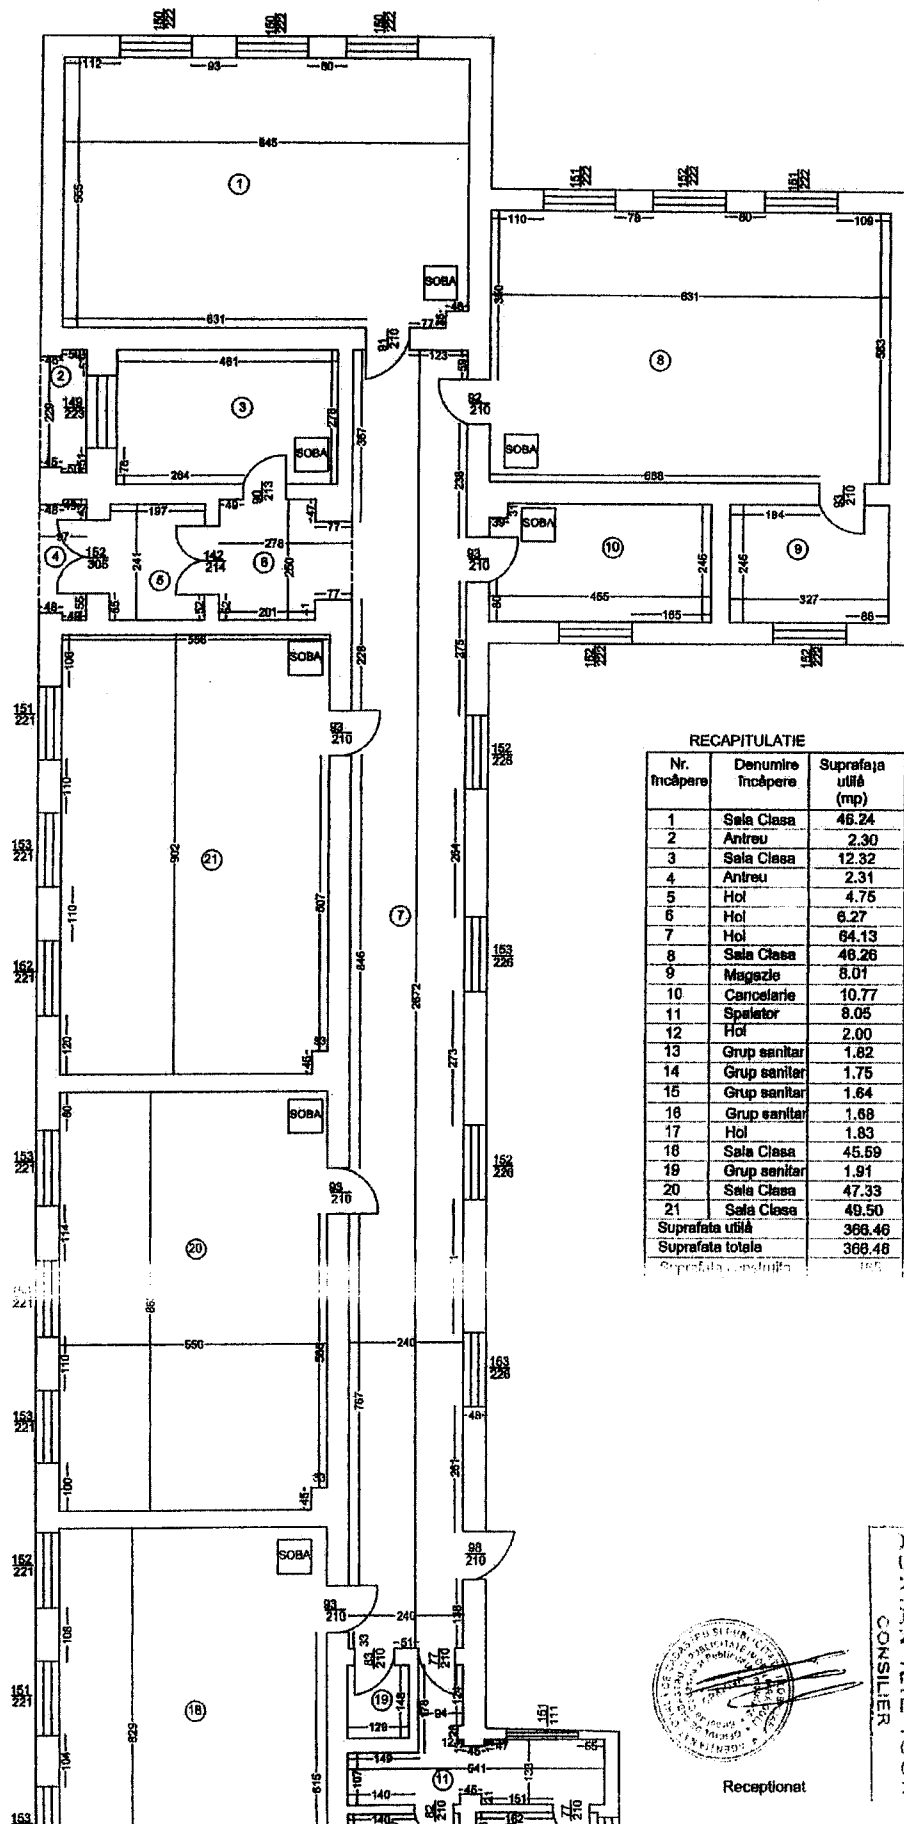

RECAPITULATIE

Nr. Incăpere	Denumire Incăpere	Suprafata utilă (mp)
1	Sala Clasa	46.24
2	Antreu	2.30
3	Sala Clasa	12.32
4	Antreu	2.31
5	Hol	4.75
6	Hol	6.27
7	Hol	64.13
8	Sala Clasa	46.26
9	Magazie	8.01
10	Cantelarie	10.77
11	Spalator	8.05
12	Hol	2.00
13	Grup sanitar	1.82
14	Grup sanitar	1.75
15	Grup sanitar	1.64
16	Grup sanitar	1.59
17	Hol	1.83
18	Sala Clasa	45.59
19	Grup sanitar	1.91
20	Sala Clasa	47.33
21	Sala Clasa	49.50
Suprafata utilă		368.46
Suprafata totala		368.46
Suprafata constructa		165

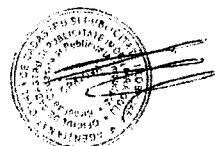

Receptionat

220670/2018-
Consilier ADRIAN ILIE IOSIF

Data