


EXTRAS HG 930/2002 Anexa nr. 5
nr. 118.

0.	1	2	3	4	5	6
113	1.6.2	Construcție Școală 212 Balotești (Șc.gen.nr.3) + Grădiniță (uzură 30%) Teren aferent	GALAXY TRADING SRL Construcție din cărămidă învelită cu tablă suprafață constru- ită = 540 mp. 3925 mp.(N=4,7), vecinătăți : N - Mitrăn Florea; S - DJ 101; E - Oprea Ioana, V - Brătulescu S. Marin		831.600.000	Legea 213/1998
114	1.6.2	Construcție Școala Dumbrăveni Șc.gen, nr.4 (uzură 50%) Teren aferent	Construcție din cărămidă învelită cu tablă suprafață constru- ită = 160 mp. Adresa: sat Dumbrăveni, str.Ion Lahovari, nr.20, com.Balotești, jud.Ilfov 2000 mp. (N=2,8), vecinătăți : N - Str.Ion Lahovari; E - Marin P.Constantin; V - Str.Școlii		176.000.000	Legea 213/1998
115	1.6.2	Construcție Școală 211 Săftica (Șc.gen.nr.2) CORP A (uzură 40%)	Construcție din cărămidă acoperită cu țiglă suprafață construită = 220 mp		290.400.000	Legea 213/1998
	1.6.2	Grădinița Săftica CORP B (uzură 40%)	construcție din cărămidă acoperită cu tablă, adresa: Str. Calea București, nr.72, sat Săftica, com.Balotești, jud.Ilfov suprafață construită 126 mp.		30.240.000	Legea 213/1998
		C.E.C. Săftica CORP C	Construcție din cărămidă acoperită cu țiglă, adresa: sat Săf- tica, Calea București, nr.70, com Balotești, jud. Ilfov (corp comun cu grădinița de la pct.116			
		Teren aferent	2284 mp.(N=4,1), vecinătăți: N - Str.Fermei; S - Părvu Gheor- ghe; E - DN 1 Buc.-Ploiești; v - Văduva Gheorghe și Vasile Victor		4.635.378	Legea 213/1998
116	1.6.4	Construcție Dispensar veterinar și Bibliotecă	Construcție din cărămidă acoperită cu tablă, supraf.constru- ită = 180 mp. Adresa: sat Balotești, Șos.Unirii, nr.218,com. Balotești, jud. Ilfov, vecinătăți: N - Prepeliță Mihai și Depozi- tul de mobilă; S - Monumentul eroilor com.Balotești și DJ 101 E - Colțuneac V.Gheorghe; V - D.C.6(Str.Ionl.C.Brătianu)		316.800.000	Legea 213/1998
		Teren aferent	250 mp. (N=4,7)			
117		Teren Parc Balotești	1000 mp. T11,P333, vecinătăți: N - Drum acces ROM- TELECOM; S - DJ 101; E - ROMTELECOM; V - DN 1 Buc.- Ploiești (N=4,2)		581.625	Legea 213/1998
					2.079.000	Legea 213/1998
118	1.8.13	Uzina de apă Balotești CORP A	Construcție din cărămidă - parter. Acoperiș din plăci beton armat, supraf.construită = 160 mp., sat Balotești, str.Șos. Unirii, nr.128, jud.Ilfov	1989	352.000.000	Prot.nr.779/02.03.99 cu E.G.C. Buftea
	1.6.4	Punct de exploatare CORP B	Construcție din cărămidă - parter. Acoperiș din plăci beton	1989	35.200.000	Prot.nr.779/02.03.99 cu

ANEXA LA HCL NR. /

16.06.2025

PLAN DE SITUAȚIE
SCARA 1:100

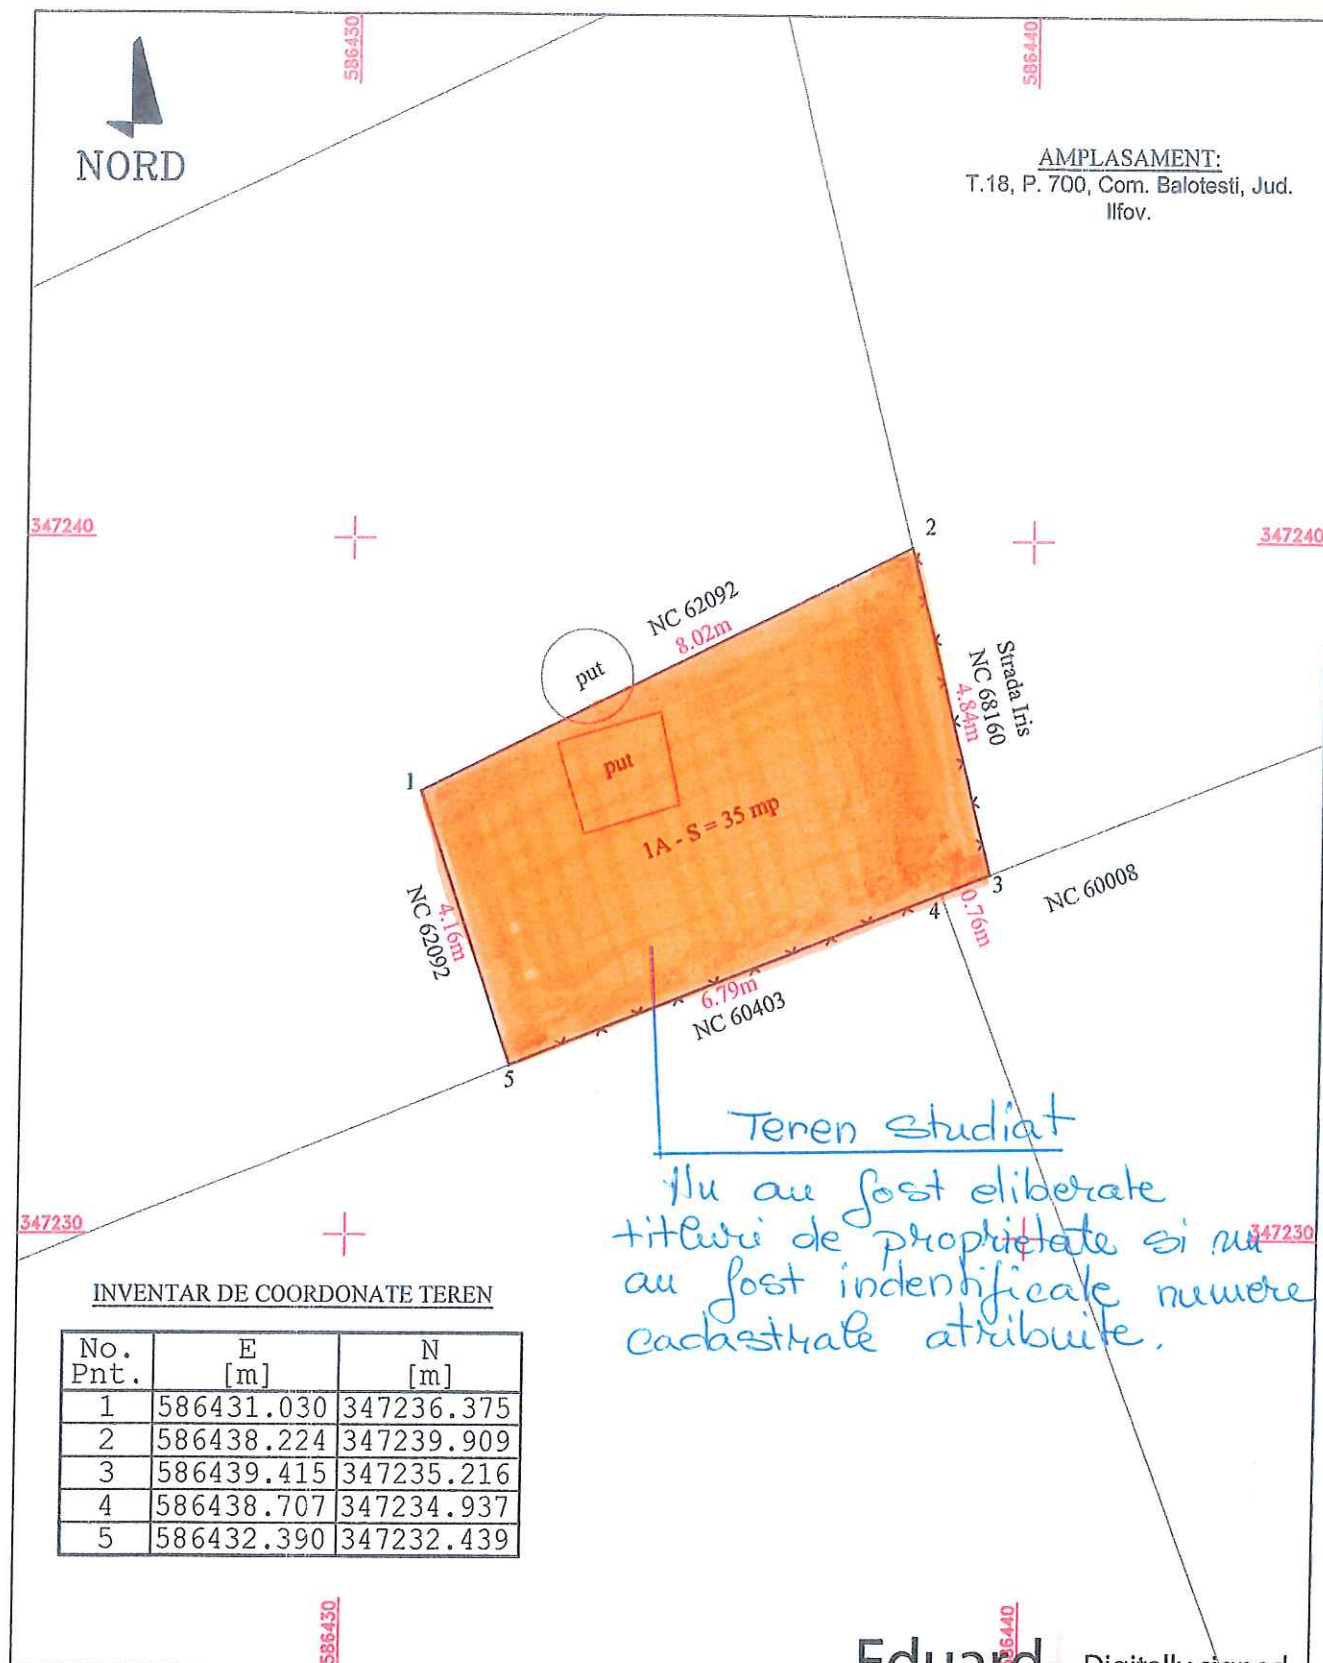

Sistem de proiecție: STEREO '70
Data: Mai 2025

Eduard - Digitally signed
Executan : by Eduard-
Ing. Rac 15 m Eduard Gabriel
Semnătură și stampilă
Date: 2025.05.29
16:14:12 +03'00'