


ANEXA nr. 1 la HCL nr. _____/_____

Nr.crt	Strada	Număr cadastral	Deținător
1	Strada Unității (DJ200B)	61480	CJ ILFOV
2	Canal (ape stătătoare)	65187	comuna BALOTEȘTI
3	Canal (ape curgătoare)	65003	comuna BALOTEȘTI
4	drum De314	65676	comuna BALOTEȘTI
5	Strada Amurgului	65650	comuna BALOTEȘTI
6	drum public	65801	comuna BALOTEȘTI
7	Strada Fântânei	65648	comuna BALOTEȘTI
8	arabil	65832	comuna BALOTEȘTI
9	Str. Prelungirea Fabricii - De 321 si De556	68474	comuna BALOTEȘTI
10	Str. Fabricii - De 321	68479	comuna BALOTEȘTI
11	Strada Stadionului	68437	comuna BALOTEȘTI
12	drum De 322/3	68436	comuna BALOTEȘTI
13	drum De 324/1	68434	comuna BALOTEȘTI
14	Strada Nuferilor	68433	comuna BALOTEȘTI
15	Soseaua Unirii (DJ101)	50120	CJ ILFOV
16	GA Balotesti + F8r	FN	comuna BALOTEȘTI
17	Forajul F9ex	72289	comuna BALOTEȘTI
18	Forajul F1r	FN	comuna BALOTEȘTI
19	Forajul F2r	FN	comuna BALOTEȘTI
20	Forajul F3r	FN	comuna BALOTEȘTI
21	Str. Țarina Veche	68590	comuna BALOTEȘTI
22	Str. Malu Roșu (De 499)	68589	comuna BALOTEȘTI
23	De 501/1	68283	comuna BALOTEȘTI
24	Forajul F4r	68282	comuna BALOTEȘTI
25	Forajul F9	71985	comuna BALOTEȘTI
26	Forajul F10	68366	comuna BALOTEȘTI

PLAN DE AMPLASAMENT ȘI DELIMITARE A IMOBILULUI

Scara 1:1.000

Nr. cadastral	Suprafața măsurată a imobilului (mp)	Adresa imobilului
60926	5558	Sr. Albineilor, Nr. 2B1S (T. 103, P. 385), Sai Săftica, Com. Balotesti, Jnd. Ilfov
Nr. Cartea Funciară	60926	Unitatea Administrativ Teritorială (UAT)
		BALOTESTI

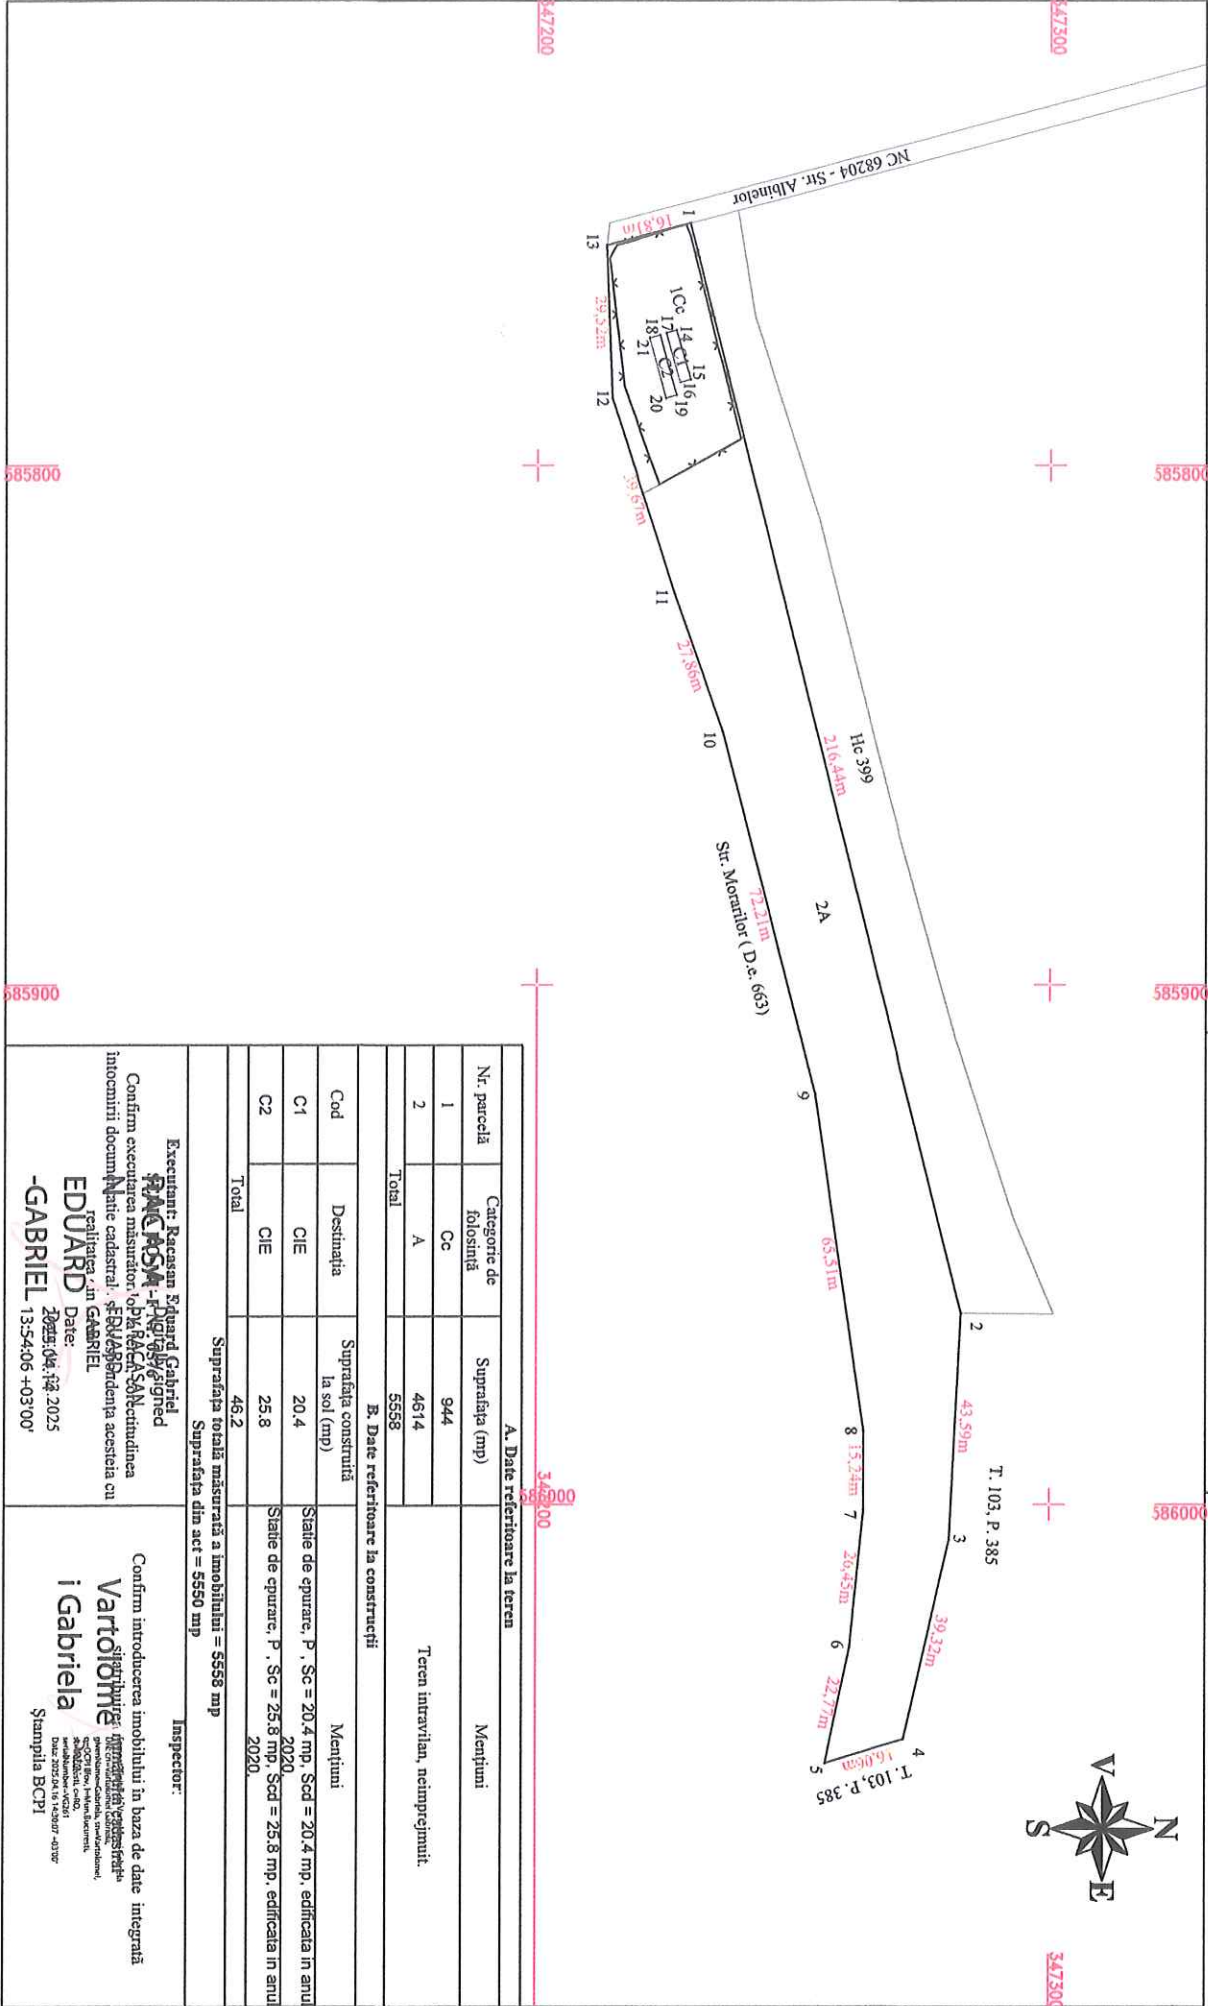

A. Date referitoare la teren		
Nr. parcelă	Categorie de folosință	Suprafața (mp)
1	Cc	944
2	A	4614
Total		5558

B. Date referitoare la construcții		
Cod	Destinația	Suprafața construită la sol (mp)
C1	CIE	20.4
C2	CIE	25.8
Total		46.2

Suprafața totală măsurată a imobilului = 5558 mp
 Suprafața din act = 5550 mp

Executant: Eduard Gabriel Confirm executarea măsurătorilor pe teren în conformitate cu planul de amplasament și delimitare a imobilului înlocuind documentul cadastral.	Confirm introducerea imobilului în baza de date integrată a sistemului de cadastru și cartografiere.
Date: 2025.04.13, 2025 -GABRIEL	Inspector: i Gabriela Șimpla BCP

ANEXA NR. 300 HCL Nr. 1/2025

PLAN DE AMPLASAMENT ȘI DELIMITARE A IMOBILULUI

Scara 1:500

Nr. cadastral	Suprafața măsurată a imobilului (mp)	Adresa imobilului
72288	4198	Intrarea Punctu. Nr. 12 (T. 42.P. 1352.P. 1353) Sat Bănoești, Com. Băloiești, Jud. Ilfov
Nr. Cartea Funciară		Unitatea Administrativ Teritorială (UAT)
		BĂLOIEȘTI



A. Date referitoare la teren			
Nr. parcelă	Categorie de folosință	Suprafața (mp)	Mențiuni
I	Cc	4198	Teren intravilan, împrejmuit cu gard de plasa între punctele 3-4-5-6-7-8-9-10, parțial împrejmuit cu gard de plasa între punctele 10-1, iar în rest neîmprejmuit.
Total		4198	
B. Date referitoare la construcții			
Cod	Destinația	Suprafața construită la sol (mp)	Mențiuni
C1	CIE	57.2	Clădire stație epurare, P. Sc = 57.2 mp, Scd = 57.2 mp, edificată în anul 1983
C2	CIE	179.9	Decantor, P. Sc = 179.9 mp, Scd = 179.9 mp, edificată în anul 1989
C3	CIE	138.6	Bazin de aerare, P. Sc = 138.6 mp, Scd = 138.6 mp, edificată în anul 1989
C4	CIE	191.6	Bazin stație epurare, P. Sc = 191.6 mp, Scd = 191.6 mp, edificată în anul 2007 fără acte
C5	CIE	506.2	Clădire stație epurare, P. Sc = 506.2 mp, Scd = 506.2 mp, edificată în anul 2007 fără acte
Total		1073.5	
Suprafața totală măsurată a imobilului = 4198 mp			
Suprafața din act = 4198 mp			
Executanți: Biroul de proiectare și execuție		Inspector:	
Eduard N. Bălan 2961			
Confirma executarea proiectului în teren, corectitudine în documentație cadastrală și corespondența terenului cu planul din teren		Confirm introducerea imobilului în baza de date integrată	
Răscăsan 12.21.18 +03.00'		Maria- Magdalena Ion	
Data: 17.04.2025		Data: 2025.10.13 08:51:10	
		Ștampila BCPI	