

PLAN DE AMPLASAMENT SI DELIMITARE A CORPULUI DE PROPRIETATE
SCARA 1 : 700

Numar cadastral	Suprafata masurata	Adresa imobilului
106008	3283	Mun. Beius, St. Burgundia Mare, nr. 2/A, jud. Bihor
Cartea Funciara nr. 106008 Beius		UAT Beius

A. Date referitoare la teren			
Nr. parcela	Categoria de folosinta	Suprafata (mp)	Mentiuni
1	CC	3283	Teren neimprejmuit
Total		3283	
B. Date referitoare la constructii			
Cod constr.	Destinatia	Suprafata construita la sol	Mentiuni
C1	CAS	111	Autogara, in regim de inaltime – Parter, edificata in anul 2021, SD = 111 mp
C2	CA	45	Copertina persoane – Parter, edificata in anul 2021, SD = 45 mp
C3	CA	45	Copertina persoane – Parter, edificata in anul 2021, SD = 45 mp
Total		201	

Suprafata totala masurata = 3283 mp
Suprafata din act = 3283 mp

Executant,
ing. Moldovan Radu
Aut. Seria RO BH F
nr. 0140/07.09.2021


Se confirma executarea masuratorilor in teren ,
corectitudinea intocmirii documentatiei cadastrale si
correspondenta acestuia cu realitatea din teren .



Data: 02.12.2021

Se confirma suprafata din masuratori si introducerea
imobilului in baza de date intraga
si atribuirea numarului cadastral

Semnat digital de
Francisc Zsizsnovszky
Data: 2021.12.06
10:55:06 +02'00'

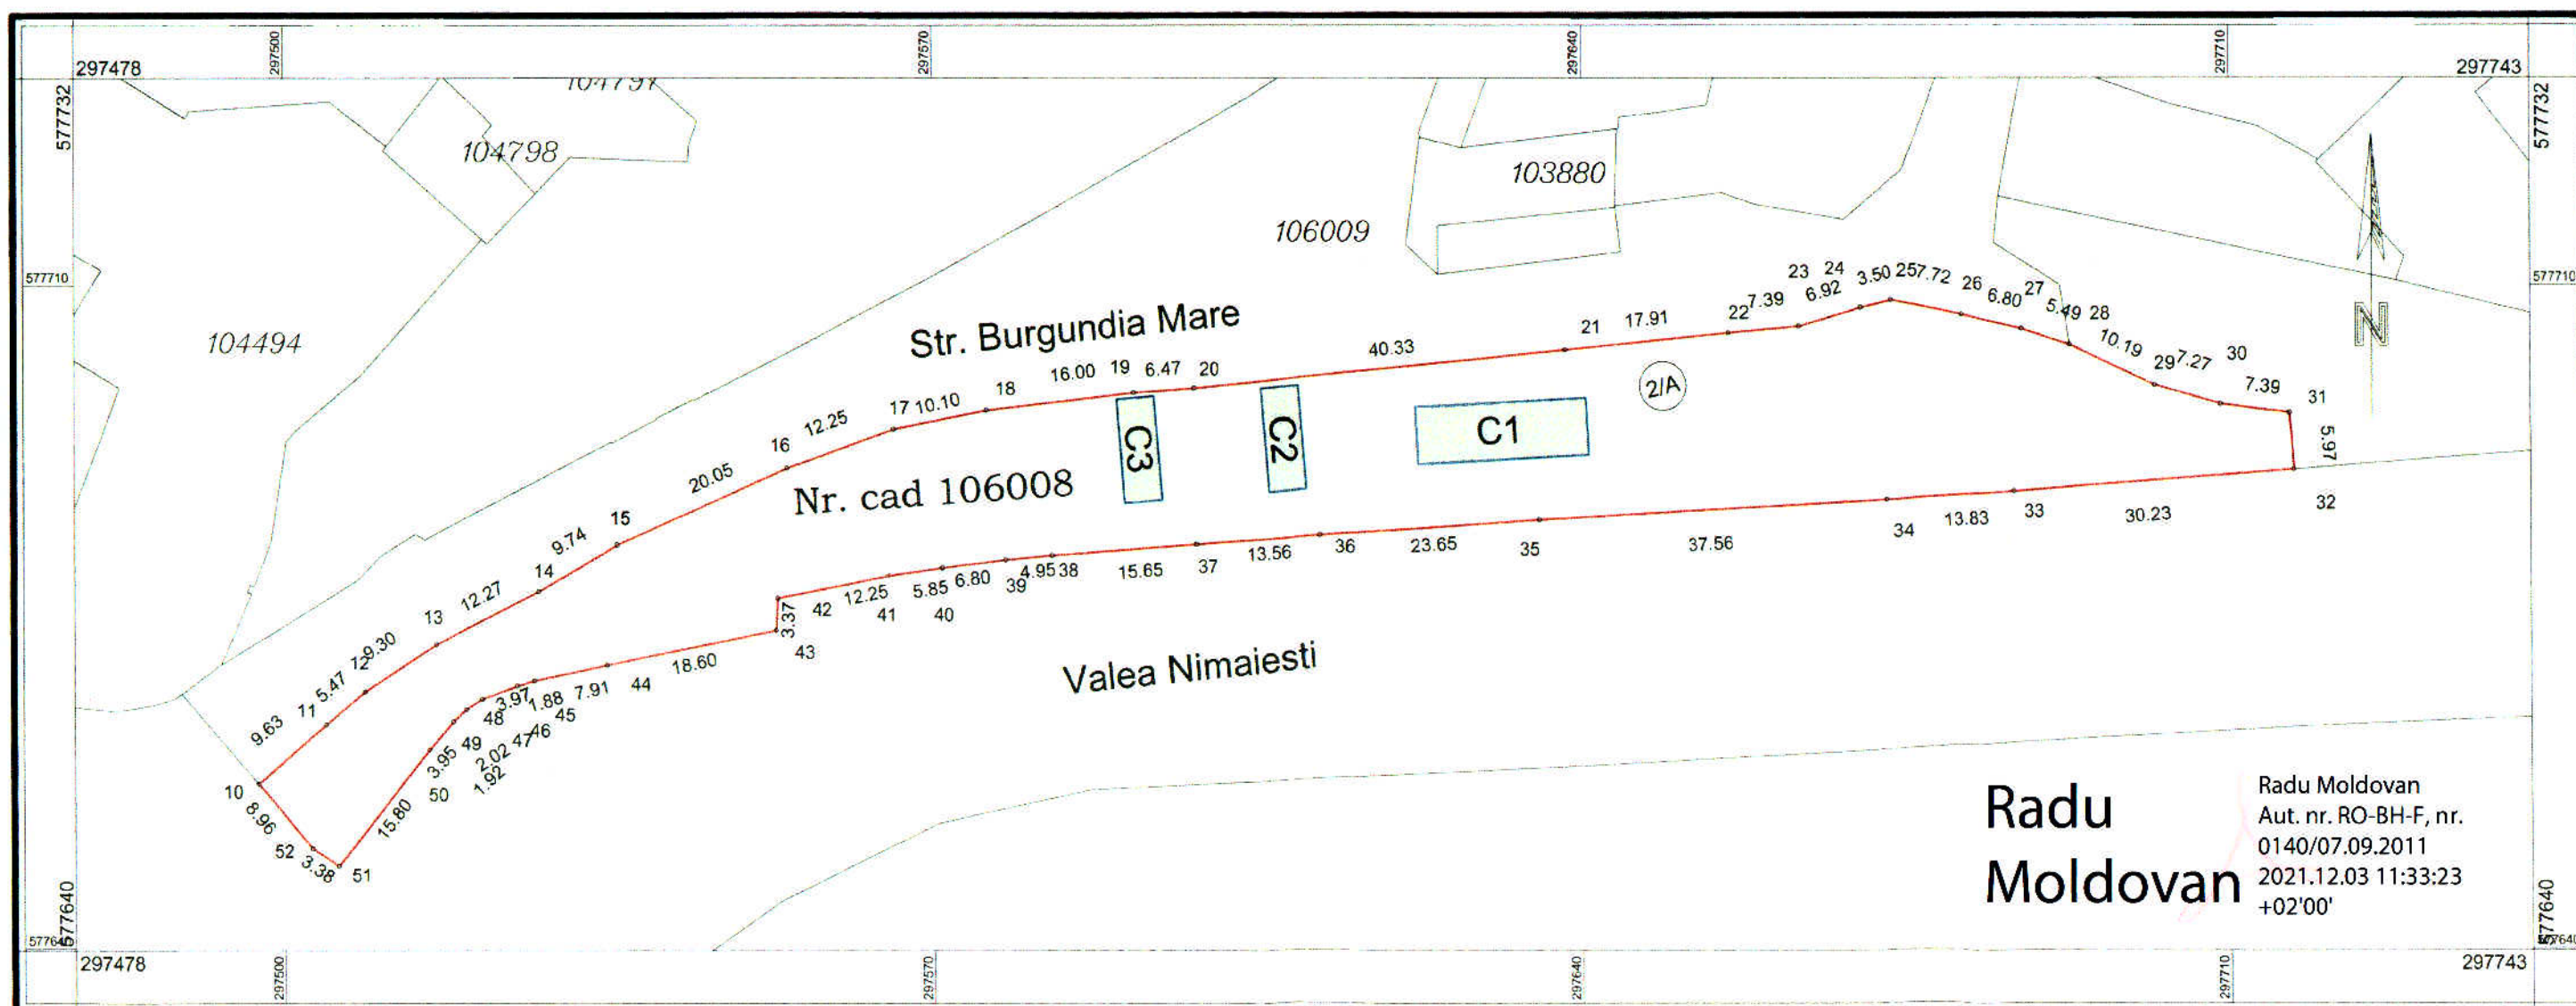

Radu Moldovan

Radu Moldovan
Aut. nr. RO-BH-F, nr.
0140/07.09.2011
2021.12.03 11:33:23
+02'00'