



ANEXA NR. 1



LEGENDA	
---	Retea aeriana Orange existenta
---	Retea aeriana proiectata pe stalpi de beton LEA JT existenti
---	Retea aeriana existenta pe stalpi de lemn Orange Romania Communications (O.R.C.)
---	Retea aeriana proiectata pe stalpi noi plantati
---	Retea subterana proiectata in sapatura/foraj
---	Retea subterana Orange existenta

SOC. ELECTROGRUP S.A.
PROIECTARE
 Calea Turzii nr. 217, CLUJ-NAPOCA
 CLUJ-NAPOCA

Verificator	Nume	Semnatura	Cerinta	Referat Nr/Data	Beneficiar	Proiect nr.
Electrogrup modern informatic good life future			D.T.A.C. Electrogup S.A. Mun. Cluj-Napoca, Calea Turzii nr. 217 CUI: 9252938 / 217 / 437 / 1997 www.electrogrup.ro www.e-infa.ro	D.T.A.C. Oradea Romania S.A. CUI 8010105 J40 / 10178 / 1996 B-dul Lascar Catargiu nr.47-53 Bucuresti	ELG-1107-BH/2020	
	Specificatie	Nume	Semnatura	Scara:	Titlu proiect:	Faza:
	Proiectat Proiectat Desnat	Bonifici Cristian Roman Emilian Birlea Florin Andreea Chirag	[Signature] [Signature] [Signature]	1/50000 [Signature]	CONSTRUIRE REȚEA DE TELECOMUNICATII IN UAT BEIUS	D.T.A.C. [Signature]
				Data:	Titlu planșă:	Planșă nr.:
				12.07.2022	PLAN DE INCADRARE IN ZONA	12




PLANȘA NR. 7





LEGENDA:

	Retea aeriana proiectata
	pe stalpi LEA JT existenti
	Retea aeriana proiectata
	pe stalpi noi de compozit
	Retea aeriana existenta
	pe stalpi de lemn Orange
	Romania Communications (O.R.C.)
	Retea subterana proiectata
	Retea aeriana Orange existenta
	Retea subterana Orange existenta
	Drum
	Ax Drum
	Limita de proprietate (Gard)
	Limita cadastrala Imobil
	Rigola
	Stalp beton LEA JT existent
	Stalp lemn existent
	Stalp metalic existent
	Stalp nou proiectat
	Camera F.O. proiectata
	Camera F.O. existenta

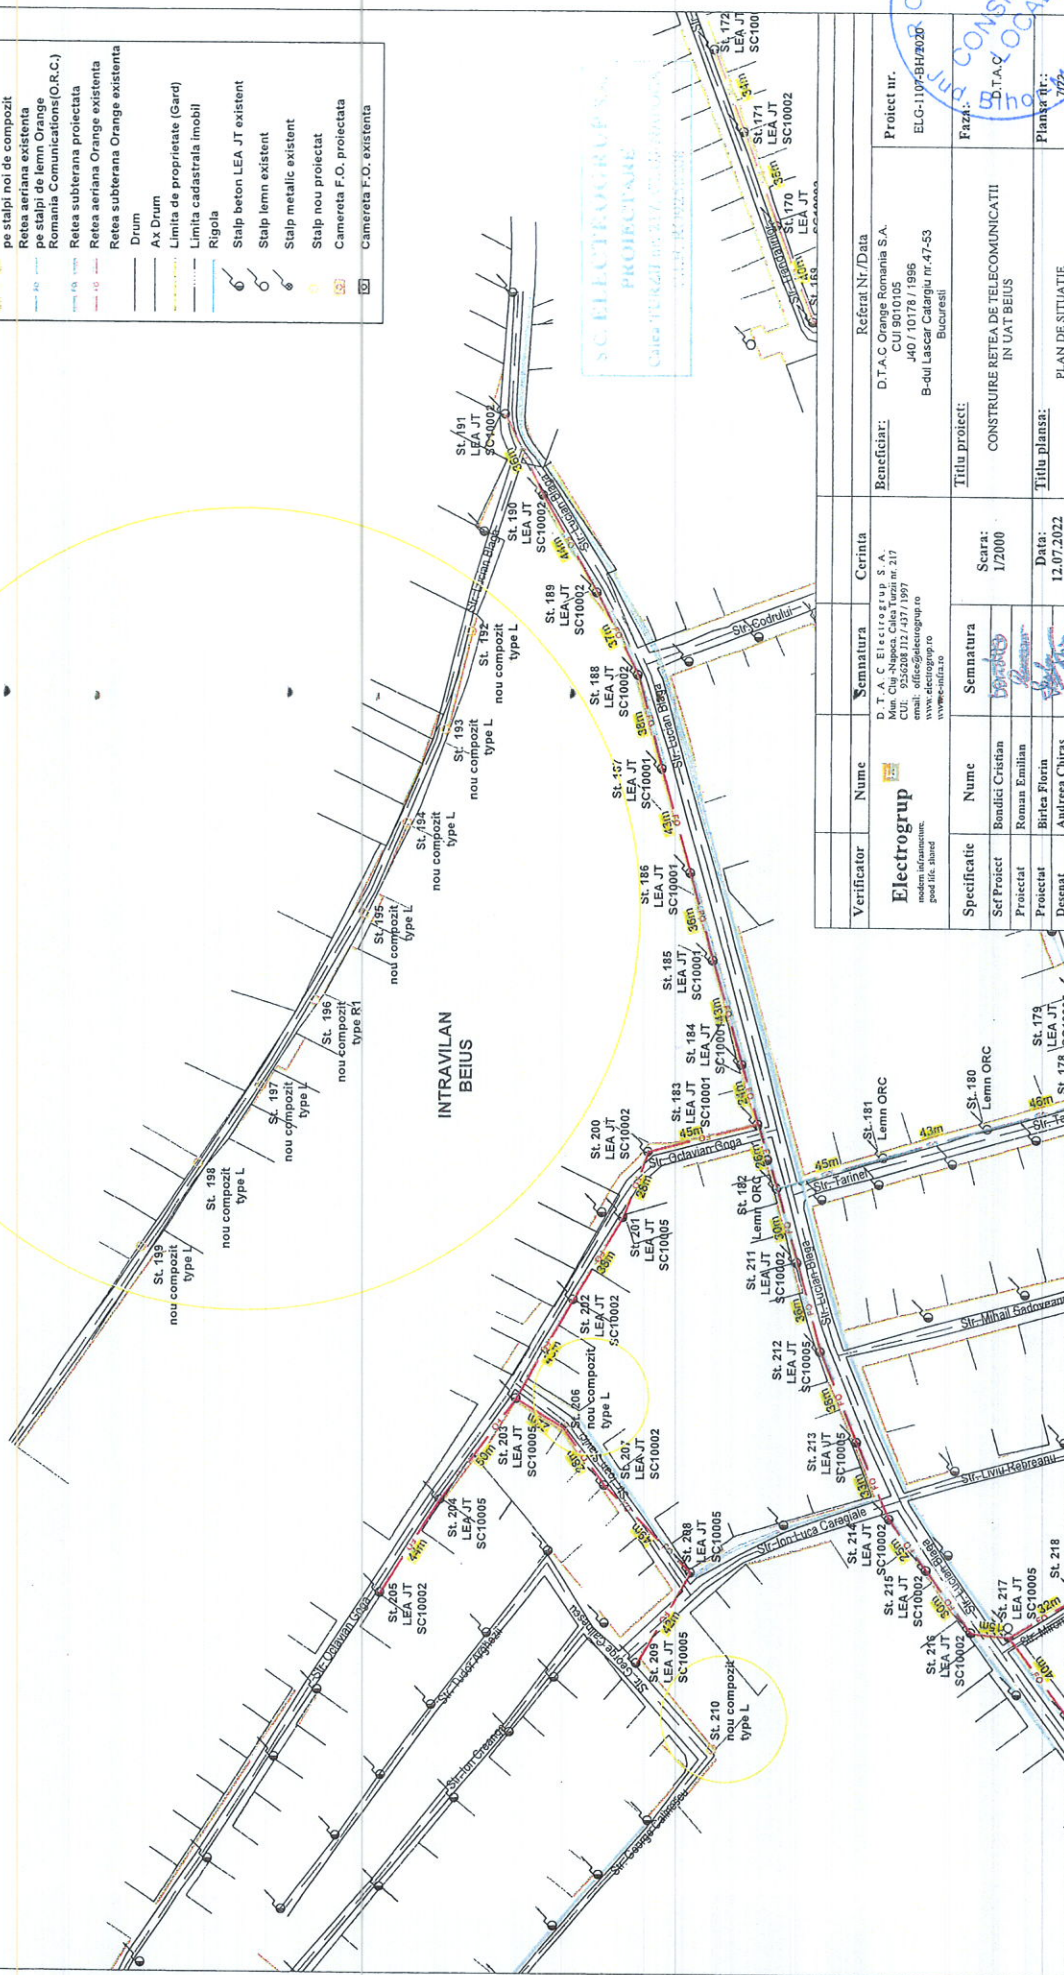


Verificator	Nume	Semnatura	Crința
	Electrogrup		
	D.T.A.C. Electrogup S.A. Mun. Cluj Napoca, Calea 1 Decembrie nr. 217 Tel: 0264 220000, 0264 220001 e-mail: office@electrogup.ro www.electrogup.ro		
Beneficiar:	D.T.A.C. Orange Romania S.A. CUI 9010165 J40 / 10178 / 1996 B-dul Lascar Catargiu nr.47-53 Bucuresti		
Referat Nr./Data			
Proiect nr.	ELG-1075-BH/2020		
Faza:	D.T.A.C. LOCAL		
Planșă nr.:	702		
Titlu proiect:	CONSTRUIRE REȚEA DE TELECOMUNICATII IN UAT BEIUS		
Scara:	1/2000		
Semnatura			
Specificatie			
Sc Proiect	Bondici Cristian		
Proiectat	Roman Emilian		
Proiectat	Birica Florin		
Desenat	Andreea Chiriac		
Data:	12.07.2022		
Titlu planșă:	PLAN DE SITUATIE		

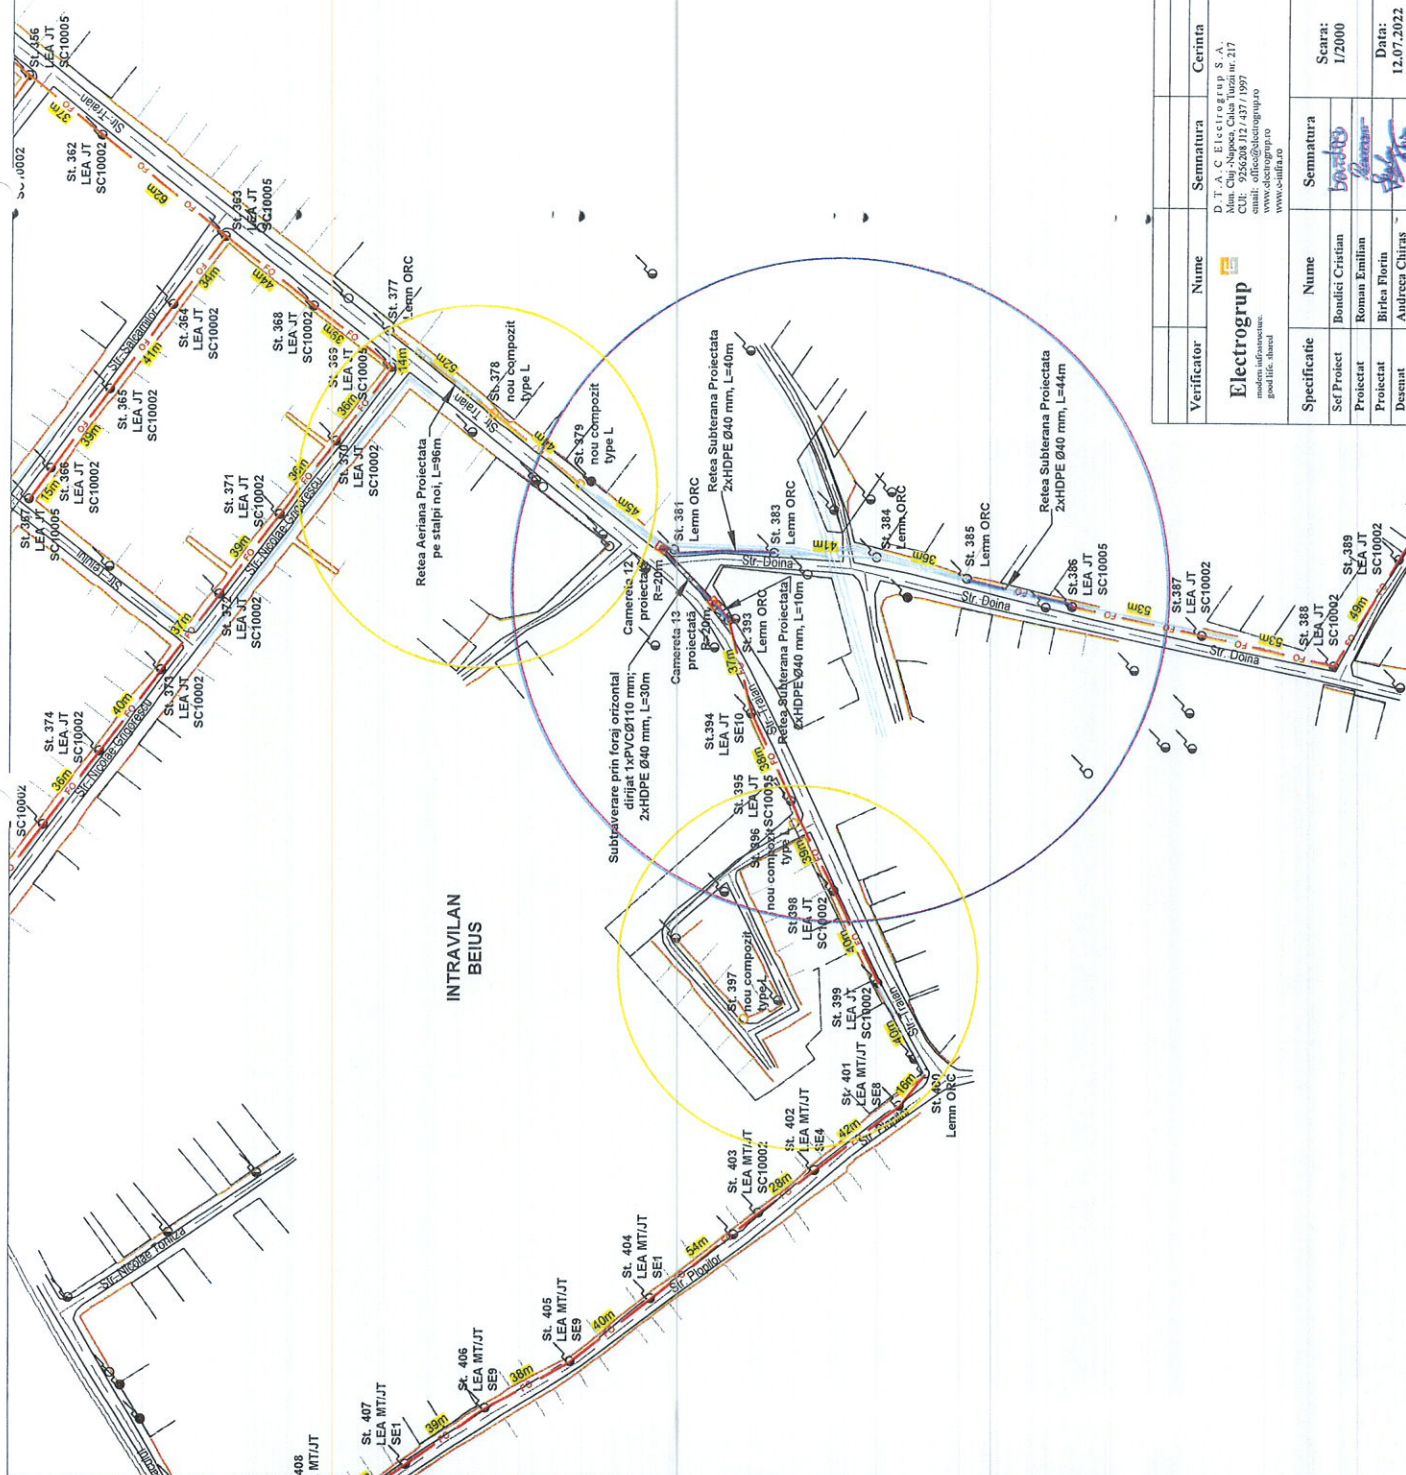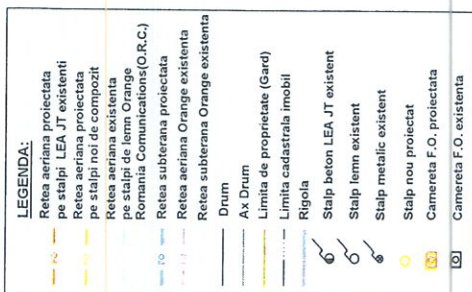

[illegible]

Project nr:	ELC-I107-BH/2020
Topic:	DTAC
Phase nr:	1/22

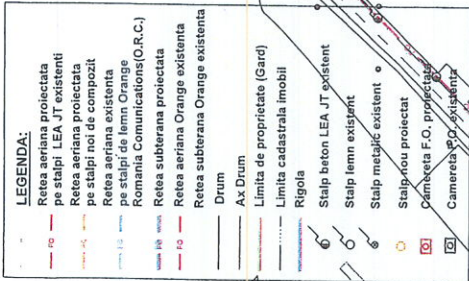[illegible]

INTRAVILAN
BEIUS

LEGENDA:

	Rețea aeriană proiectată
	pe stâlpi LEA JT existenți
	Rețea aeriană proiectată
	pe stâlpi noi de compozit
	Rețea aeriană existentă
	pe stâlpi de lemn Orange România Comunicații(O.R.C.)
	Rețea subterană proiectată
	Rețea aeriană Orange existentă
	Rețea subterană Orange existentă
	Drum
	Ax Drum
	Limita de proprietate (Gard)
	Limita cadastrală imobil
	Rizidua
	Stalp beton LEA JT existent
	Stalp lemn existent
	Stalp metalic existent
	Stalp nou proiectat
	Camera F.O. proiectată
	Camera F.O. existentă


[illegible]

PLANȘA NR. 16



LEGENDA:

- Retea aeriana proiectata pe stalpi LEA JT existent
- Retea aeriana proiectata pe stalpi noi de compozit
- Retea aeriana existenta pe stalpi de lemn Orange
- Romania Communications (O.R.C.)
- Retea subterana proiectata
- Retea aeriana Orange existenta
- Retea subterana Orange existenta
- Drum
- Ax Drum
- Limita de proprietate (Gard)
- Limita cadastrala imobil
- Rigola
- Stalp beton LEA JT existent
- Stalp lemn existent
- Stalp metalic existent
- Stalp nou proiectat
- Camereta F.O. proiectata
- Camereta F.O. existenta

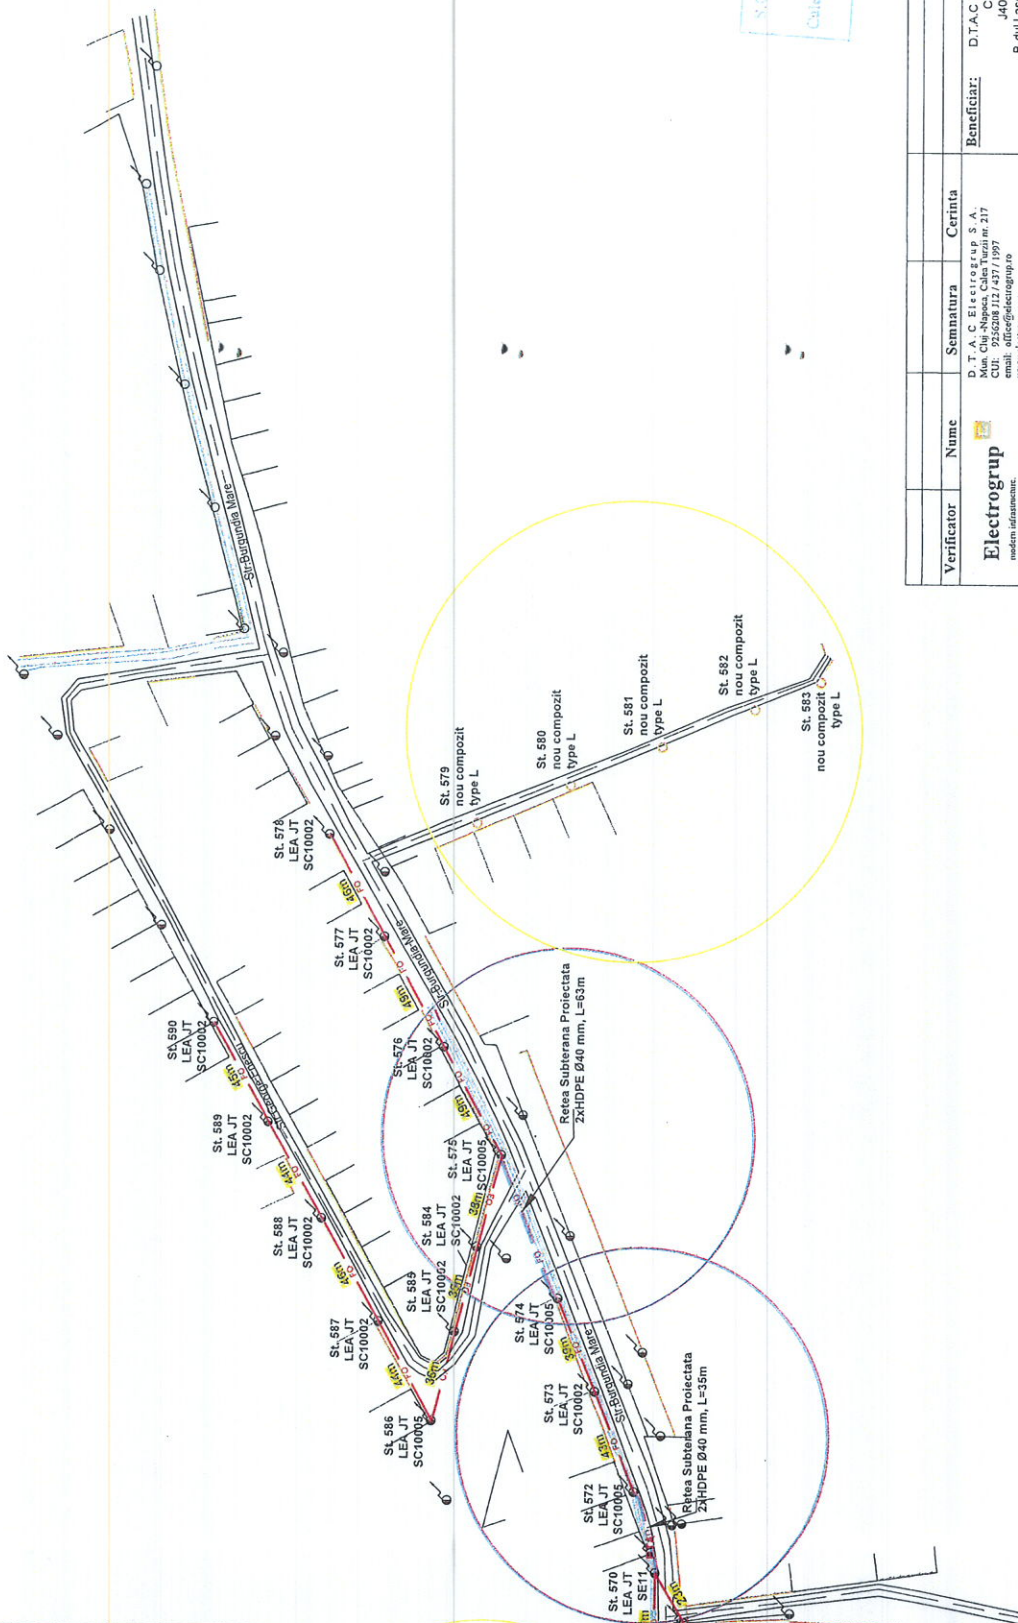

SC. ELECTROGRUP S.A.
PROIECTARE
Calea Turzii nr. 219, Cluj-Napoca
RO-540000

Verificator	Nume	Semnatura	Cerinta	Referat Nr./Data	Proiect nr.
Electrogrup	D. T. C. Electrogup S.A. Calea Turzii nr. 219, Cluj-Napoca RO-540000 email: office@electrogup.ro www.electrogup.ro	[Signature]	217	D.T.A.C. Orange Romania S.A. CUI 9010105 J40 / 10178 / 1996 B-dul Lascar Catargiu nr.47-53 Bucuresti	ELG-1107-BH/2020
Specificatie	Nume	Semnatura	Scara:	Titlu proiect:	Faza:
Ser. Proiect	Bondici Cristian	[Signature]	1/2000	CONSTRUIRE REȚEA DE TELECOMUNICATII IN UAT BEIUS	DLAS
Proiectat	Roman Emilian	[Signature]			
Proiectat	Birlea Florin	[Signature]			
Desenat	Andreea Chiriac	[Signature]			
			Data:	Titlu plansa:	Plansa nr.: LOCAL 1622
			12.07.2022	PLAN DE SITUATIE	






PLANȘA NR. 18



- LEGENDA:**
- Retea aeriana proiectata pe stalpi LEA JT existent
 - Retea aeriana proiectata pe stalpi noi de compozit
 - Retea aeriana existenta pe stalpi de lemn Orange
 - Romania Communications (R.C.)
 - Retea subterana proiectata
 - Retea aeriana Orange existenta
 - Retea subterana Orange existenta
 - Drum
 - Ax Drum
 - Limita de proprietate (Gard)
 - Limita cadastrala imobil
 - Rigola
 - Stalp beton LEA JT existent
 - Stalp lemn existent
 - Stalp lemn existent
 - Stalp nou proiectat
 - Stalp nou proiectat
 - Camereta F.O. proiectata
 - Camereta F.O. existenta

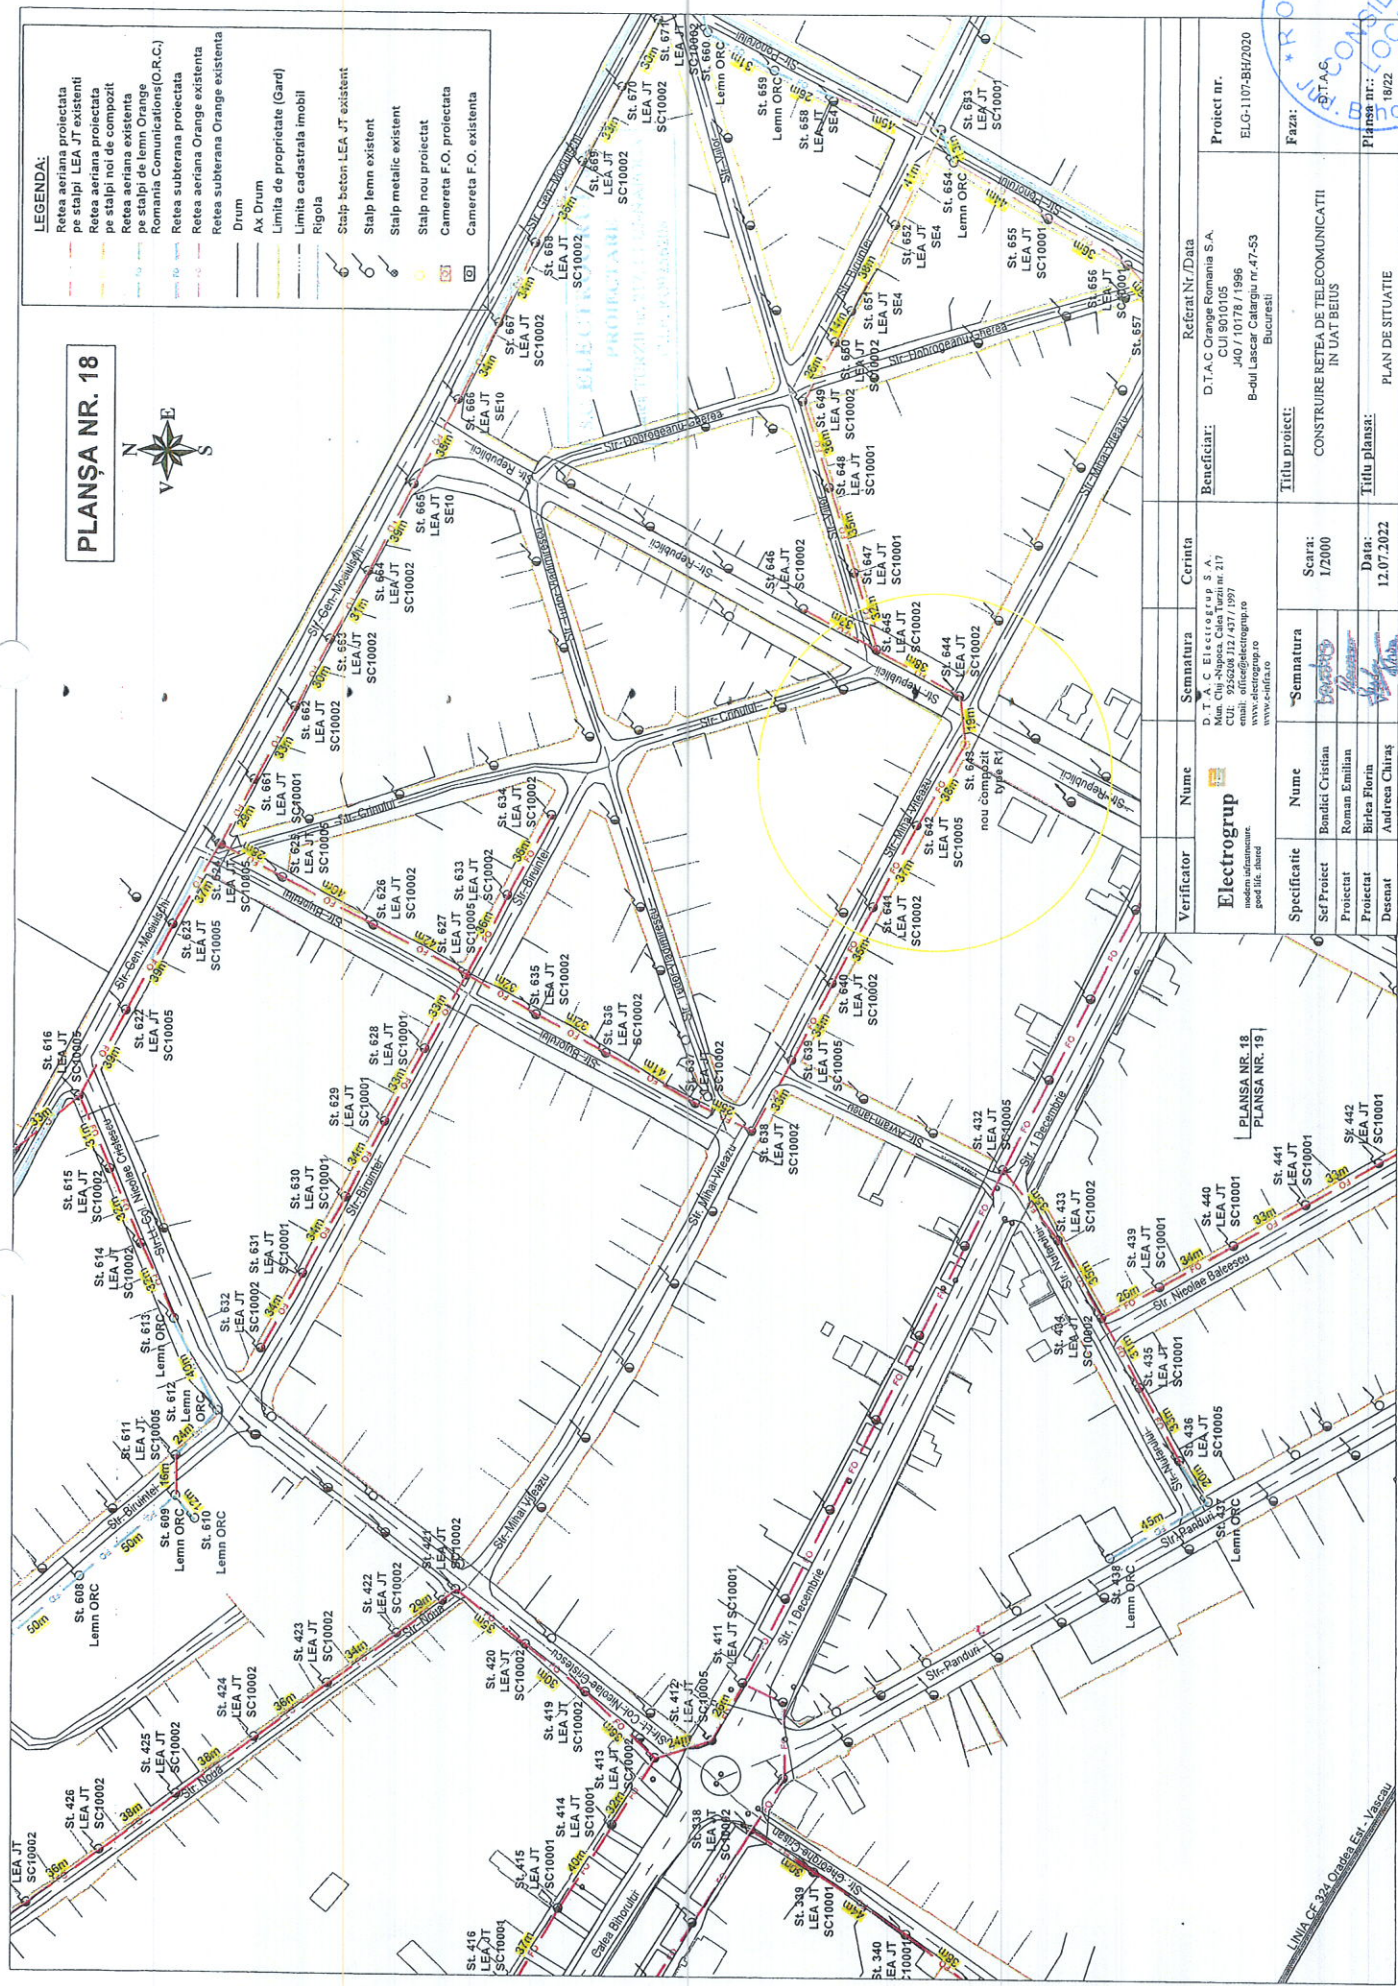

Referat Nr./Data	D.T.A.C. Electroprest S.A.	Cerinta	Beneficiar	D.T.A.C. Orange Romania S.A.	Proiect nr.
	Mun. Chișinău, Calea Turzii nr. 217			CUI 9010105	ELG-1107-BH/2020
	modern telefonat			J40 / 10178 / 1996	
	www.electroprest.ro			B-dul Lascăr Catargiu nr. 47-53	
				București	
Titlu proiect:	CONSTRUIRE REȚEA DE TELECOMUNICATII	Scara:	1/2000		
Titlu planșă:	PLAN DE SITUATIE	Data:	12.07.2022		

PLANȘA NR. 19

Verificator	Nume	Semnatura	Cerinta	Beneficiar	Referat Nr./Data
Specificatie	Nume	Semnatura	Scara:	1/2000	
Sef Proiect	Bondai Cristian				
Proiectat	Roman Emilian				
Proiectat	Birca Florin				
Desnat	Andreea Chiriac				

PLANȘA NR. 22



LEGENDA:

- Retea aeriana proiectata pe stalpi LEA JT existenti
- Retea aeriana proiectata pe stalpi noi de compozit
- Retea aeriana existenta pe stalpi de lemn Orange
- Romania Communications (O.R.C.)
- Retea subterana proiectata
- Retea aeriana Orange existenta
- Retea subterana Orange existenta
- Drum
- Ax Drum
- Limita de proprietate (Gard)
- Limita cadastrala imobil
- Rigola
- Stalp beton LEA JT existent
- Stalp lemn existent
- Stalp metalic existent
- Stalp nou proiectat
- Camereta F.O. proiectata
- Camereta F.O. existenta

INTRAVILAN BEIUS

PROIECTARE
Circulatia in zona intravilan

Verificator	Nume	Semnatura	Cerinta
Electrogrup	D. T. A. C. Electrogrup S.A. Mm. Cluj-Napoca, Calea Turzii nr. 217 CUI 9010105 J40 / 10178 / 1996 B-dul Lascar Catargiu nr. 47-53 Bucuresti www.electrogrup.ro		
Referat Nr./Data	Beneficiar:	Referat Nr./Data	Referat Nr./Data
	D.T.A.C. Orange Romania S.A. CUI 9010105 J40 / 10178 / 1996 B-dul Lascar Catargiu nr. 47-53 Bucuresti		
Specificatie	Nume	Semnatura	Scara:
Ser Proiect	Baudici Cristian		1/2000
Proiectat	Roman Emilian		
Proiectat	Birica Florin		
Decanat	Andreea Chiraz		
Titlu proiect:	CONSTRUIRE REȚEA DE TELECOMUNICATII IN UAT BEIUS		
Titlu planșă:	PLAN DE SITUAȚIE		
Data:	12.07.2022		
Proiect nr.:	ELC-1007-BH020		
Planșă nr.:	22/22		



ANEXA NR. 2



Anex nr.4. la H.C.L. nr. 250/25.11.2021

JUDEȚUL BIHOR
MUNICIPIUL BEIUȘ

ÎNȘUȘIT DE CONSILIUL LOCAL BEIUȘ
PRIN HOTĂRÂREA NR. DIN

COMISIA SPECIALĂ PENTRU ÎNTOCMIREA INVENTARULUI BUNURILOR
CARE ÎNCĂLĂTUIESC DOMENIUL PUBLIC AL MUNICIPIULUI BEIUȘ

PRIMARUL MUNICIPIULUI BEIUȘ
PRIMAR
ec. Popa Gabreil-Cătălin

INVENTARUL
BUNURILOR CARE APARTIN DOMENIULUI PUBLIC AL
MUNICIPIULUI BEIUȘ
2020

Secțiunea 1
Bunuri imobile

Nr. Crt.	Codul de clasificare	Denumirea bunurilor	Elemente de identificare	Anul dobândirii sau după caz al dării în folosință	Valoare de inventar - lei RON -	Situația juridică Actuală
0	1	2	3	4	5	6
1.	1.3.7.2.	DC 222	Cap. I Drumuri Beiuș-Curățele, lungime 500m, suprafață 3250 mp, asfaltat		112902,15	HCL 40/1999
2.	1.3.7.1	DC 221	Beiuș-Burda, lungime 1350 m, suprafață 8775 mp, pietruit		73841,57	HCL 40/1999
3.	1.3.7.2.	DC 231	Beiuș-Finiș, lungime 800 m, suprafață 5200mp, asfaltat		180.648,03	HCL 40/1999
4.	1.3.7.2.	DC 231/A	Beiuș - Târcaia, lungime 400 m, suprafață 2600 mp, asfaltat		90.324,01	HCL 40/1999
5.	1.3.7.2	DJ 764	Beiuș- Delani- Rosia, situat în localitatea componenta Delani cu o lungime de 1950m, latime 6 m, suprafața 117000mp, nr. p		406.452,34	HCL 40/1999

336	1.3.17.2	Podet elemente prefabricate	L=5,4 ml, strada 1 Decembrie 1918	2013	4.143,21	HCL 25/2014
337	1.3.17.2	Podet elemente prefabricate	L=7,2 ml, strada 1 Decembrie 1918	2013	5.524,30	HCL 25/2014
338	1.3.17.2	Podet tubular	L=7,5 ml, strada 1 Decembrie 1918	2013	14.143,34	HCL 25/2014
340	1.3.17.2	Podet elemente prefabricate	Strada. Burgundia Mica, dimensiune DN 800	2013	11.583,57	HCL 25/2014
341	1.3.17.2	Podet tubular	L=7,5 ml, str. Burgundia Mica, DN1000	2013	14.189,70	HCL 25/2014
342	1.3.17.2	Podet elemente prefabricate cu capac carosabil	L=5,4 ml, amplasat la adăpostul depozitului Delani	2013	4.156,80	HCL 25/2014
343	1.3.17.2	Podet elemente prefabricate cu capac carosabil	L=5,4 ml, Sat Delani (spre cimitir sat Delani)	2013	4.156,80	HCL 25/2014
350	1.3.17.2	Podet elemente prefabricate cu capac carosabil	L=7,2 ml, str. Livezii - Burgundia Mica	2013	5.569,31	HCL 25/2014
351	1.3.17.2	Podet elemente prefabricate cu capac carosabil	L=7,2 ml, str. Lucian Blaga	2013	5.569,31	HCL 25/2014
352	1.3.17.2	Podet tubular	Str. Burgundia Mica, DN 600	2013	5.569,85	HCL 25/2014
353	1.3.17.2	Podet elemente prefabricate cu capac carosabil	L=7,2 ml, intersecția străzilor Lucian Blaga cu Octavian Goga	2013	5.569,95	HCL 25/2014
354	1.3.17.2	Podet elemente prefabricate cu capac carosabil	Str. Burgundia Mare (zona locuințelor Habitat) L=5,4 ml	2013	4.177,37	HCL 25/2014
11.	1.3.7.2.	P-ța Samuil Vulcan	Cap. III. Străzi și trotuare aferente			
			L=900m, l=14m, S=12.510 mp		1375787,44	HCL 40/1999
			Nr. top 349, NR.CAD.100529, CF NR.6462,100529			
			Nr top 351, Cf nr.7143, S=3484/9326 mp			
			Beton asfaltic - drum și trotuar (DN 76)			
			Asfaltări străzi pv nr.12489 din 22.11.2017			
			Reparații capitale pv.11228/08.11.2016			
			NR.CAD.102279, CU SUPRAFATA DE 74 mp, CF nr.102279			
			NR.CAD.1155, SUPRAFATA DE 16 mp, CF NR.101844			
12.	1.3.7.2.	Str. Andrei Șaguna	L=210 m, l=10m, S=2100 mp		637720,10	HCL 40/1999
			Nr. Top 2115/101/102			
			Beton asfaltic - drum și trotuar			Pv 12756/05.12.2018
			Modernizare str. Andrei Șaguna pv.12756 din 05.12.2018			
13.	1.3.7.2.	Str. Alea Policiinei	L=100m, l=6m, S=600 mp		47549,53	HCL 40/1999



			Nr.top 2116,2117/1 Beton asfaltic – drum si trotuar			
14.	1.3.7.2.	Str. M. Eminescu	L – 420m, l=7m, S=2940 mp Nr. Top 2118 Beton asfaltic – drum Reprofilare drum pv.1297/15.02.2016 Reprofilare drum pv. Nr.4227/04.05.2017	275816,96	HCL 40/1999	
15.	1.3.7.2.	Str. Română	L=530 m, l=10 m, S=5300 mp Nr.top 156 Beton asfaltic – drum si trotuar Spatiu de siguranta pietonala Refăcere canal pluvial si rigola 2015 Reprofilare drum pv.4227/04.05.2017 Asfaltari strazi pv nr.12489 din 22.11.2017	773204,35	HCL 40/1999	
16.	1.3.7.2.	Str. Horea	L = 2082m, l= 9 m, S = 18742 mp din care : Nr.top 351/1283= 9326 Nr. top 1349 = 713 mp Nr. top 1483= 8703 mp Beton asfaltic – drum, trotuar (DN 76) Alee asfaltata nr. cad 49/10, sup = 195 mp Nr. cad 52/29, sup = 232 mp Reparatii capitale pv. 11228/08.11.2016	224643,77	HCL 40/1999	
17.	1.3.7.2.	Str. Burgundia Mare	L= 1150 m, l= 7m, S= 8050 mp Nr.top 312 Beton asfaltic – drum si trotuar Reabilitare drumuri pv 10792/12.10.2017 Reparatii capitale pv.11228/08.11.2016	1770651,38	HCL 40/1999	
18.	1.3.7.2.	Str. Burgundia Mică	L=350m, l=7m, S = 2450 mp Nr.top 281 Beton asfaltic – drum si trotuar Asfaltare -2014 Rigola prefabricata din beton -2014 Reprofilare drum pv.4227/04.05.2017 Reabilitare drumuri pv. 10792/12.10.2017	761531,12	HCL 40/1999	
19.	1.3.7.2.	Str. Pătărasca Mare	L= 288 m, l= 8m, S = 2304 mp Nr.top 228 Beton asfaltic – drum si trotuar	200608,75	HCL 40/1999	
20.	1.3.7.3.	Str. Pătărasca Mică	L= 276 m, l= 7m, S = 1932 mp Nr.top 189 Beton – drum si trotuar	150338,93	HCL 40/1999	



21.	1.3.7.2.	Str. Livezii	L= 592 m, l= 15 m, S= 8686 mp Nr.top 163 Beton asfaltic – drum si trotuar Reparatii capitale pv 11228/08.11.2016, 13392/18.12.2017	556742,19	HCL 40/1999
22.	1.3.7.2.	Str. Stadionului	L= 211 m, l= 8,64 m, S= 1824 mp Nr.top 166 Beton asfaltic – drum	146973,45	HCL 40/1999
23.	1.3.7.2.	Str. 22 Decembrie 1989	L= 450 m, l= 8m, S= 3600mp Nr.top 434 Beton asfaltic – drum si trotuar dr. stg. Reabilitare drumuri pv.10792/12.10.2017	911831,11	HCL 40/1999
24.	1.3.7.2.	Str. Cezar Boliac	L= 200m, l= 8m, S= 1600mp nr.top 578/3 beton asfaltic – drum si trotuar dr. stg.	139311,82	HCL 40/1999
25.	1.3.7.2.	Str. Nicolae Bolcaș	L= 350m, l= 8m, S= 2800mp Nr.top 370 Beton asfaltic – drum si trotuar dr. si stg.	243795,66	HCL 40/1999
26.	1.3.7.2.	Str. I. Ciordaș	L= 200 m, l= 14m, S= 2800 mp Nr.top 354 Beton asfaltic – drum si trotuar dr. si stg.	191188,79	HCL 40/1999
27.	1.3.7.2	Str. P-ța Unirii	L= 500m, l= 8m, S= 4000mp Nr.top 646/2 Beton asfaltic – drum si trotuar dr. Asfaltare -2014	370965,27	HCL 40/1999
28.	1.3.7.2.	Str. Vasile Lucaciu	L= 400 m, l= 8 m, S= 3200 mp Nr.top 663 Beton asfaltic – drum si trotuar Modernizare strazi in municipiul Beius – str. Vasile Lucaciu – lot 3(2019)	313.086,62 916.624,77 1.229.711,39	HCL 40/1999
29.	1.3.7.2.	Str. Ep.M. Pavel	L= 220m, l= 8m, S= 1760 mp, nr.top 743 beton asfaltic – drum, trotuar dr. si stg. Reabilitare drum pv 10792/12.10.2017		HCL 40/1999
30.	1.3.7.2.	Str. Spitalului	L= 250m, l= 7m, S= 1750 mp, nr. Top 258 Beton asfaltic – drum, trotuar dr. si stg. Modernizare strazi in municipiul Beius – Strada Spitalului – lot 2 (2019)	152.372,28 398.124,48 550.496,76	HCL 40/1999 PV15728/16.12.2019 HCL nr. 164 din 26.07.2018
31.	1.3.7.2	Str. Aurel Vlaicu	L= 550m, l= 8m, S= 4400mp Nr.top 748/1 Beton asfaltic – drum, trotuar dr. si stg. Modernizare strazi in municipiul Beius – str. Aurel Vlaicu – lot 1(	520.043,61 769.575,25	HCL 40/1999

32. 1.3.7.2		Str. Calea Bihorului	2020)	1289,618.86	499631,62	HCL 40/1999 PV 8308/31.07.2019
			L= 600 m, l=12m, S=7200mp, nr.top722 Beton aleei, platformă parcare, trotuare dr.- stg, canalizare, guri de scurgere (DN 76) Spatiu pietonal Calea Bihorului pv.8308 din 31.07.2019			
33.	1.3.7.2	Str. Florilor	L= 113 m, l=7m, S= 1820mp Beton asfaltic – drum, trotuar dr.	141861,33		HCL 40/1999
34.	1.3.7.2	Str. Arieșului	L= 153 m, l=7m, S= 1071 mp Nr.top 2130 Beton asfaltic – drum, trotuar stg.	93252,11		HCL 40/1999
35.	1.3.7.2	Str. Trandafirilor	L= 198 m, l=7m, S= 1386 mp Nr.top 2153 Beton asfaltic – drum, trotuar dr. stg.	120677,82		HCL 40/1999
36.	1.3.7.2	Str. Cloșca	L= 330 m, l=9,30 m, S= 3072 mp Nr.top 22, 2104 Beton asfaltic – drum, trotuar dr. stg.	229864,49		HCL 40/1999
37.	1.3.7.2	Str. Narciselor	L= 220 m, l=7m, S= 1540 mp Nr.top 65 Beton asfaltic – drum, trotuar dr. stg.	134087,62		HCL 40/1999
38.	1.3.7.2	Str. Țarinei	L= 406 m, l=7m, S= 2842 mp Nr.top 61 Beton asfaltic – drum, trotuar dr. stg.	247453,13		HCL 40/1999
39.	1.3.7.2.	Str.9 Mai	L= 236m, l=7m, S= 1652 mp, Nr.top 21,24 Beton asfaltic – drum, trotuar dr. stg.	143839,99		HCL 40/1999
40.	1.3.7.2	Str. Mioriței	L= 232 m, l=7m, S= 1624 mp Nr.top 2188/2207 Beton asfaltic – drum, trotuar dr. stg Reparatii capitale pv.11228/08.11.2016	191803,75		HCL 40/1999
41.	1.3.7.2.	Str. Codrului	L= 403m, l=7m, S= 2821 mp Nr.top 1468/4 Beton asfaltic – drum, trotuar	245624,40		HCL 40/1999
42.	1.3.7.3. 1.3.7.1	Str. Ariniilor	L= 410 m, l=6m, S= 2460 mp Nr. Top 1568/3/5 Drum betonat L= 200m, S = 1200 mp Drum pietruit L= 210 m, S = 1260 mp Reprofilare drum pv 1297/15.02.2016 Amenajare drum pv 6294/12.06.2017	239581,42		HCL 40/1999

43.	1.3.7.2.	Str. Crișan	L= 187 m, l= 7m, S= 1309 mp Nr.top 61 Beton asfaltic - drum, trotuar dr.	97692,93	HCL 40/1999
44.	1.3.7.1.	Str. Castanilor	L= 500m, l= 7m, S= 3500 mp Nr.top 348/5 Drum pietruit	129105,88	HCL 40/1999
45.	1.3.7.2. 1.3.7.1	Str. Crișului	L= 350m, l= 5m, S= 1750 mp Nr.top 473,481,1566/3 Drum asfaltat 320 m, S= 1600 mp Drum pietruit 30 m, S= 150 mp S = 383 mp (nr. top 1581/3) S = 443 mp (nr.top 1582/4,1582/7)	160909,37	HCL 40/1999 HCL 66/2014
46.	1.3.7.1.	Str. Pescarilor	L= 200m, l= 4m, S= 800 mp Nr.top 541 Drum pietruit Reprofilare drumuri pv 4227/04.05.2017	40334,88	HCL 40/1999
47.	1.3.7.1	Str. Ghiocelor	L= 100m, l= 5m, S= 500 mp Nr.top 531 Drum pietruit	16944,74	HCL 40/1999
48.	1.3.7.2	Str. Brândusei	L= 105m, l= 5m, S= 525 mp Nr.top 574 Drum asfaltat, trotuar sig.	45711,70	HCL 40/1999
49.	1.3.7.2	Str. Târgul Mare	L= 110m, l= 7m, S= 770 mp Nr.top 899 Drum asfaltat	67043,80	HCL 40/1999
50.	1.3.7.2.	Str. Târgul Mic	L= 200m, l= 6 m, S= 1200 mp Nr.top 937 Drum pietruit Reabilitare drum pv 10792/12.10.2017	100410,63	HCL 40/1999
51.	1.3.7.2.	Str. Plopilor	L= 250m, l= 7m, S= 1750 mp Nr.top 937 Drum pietruit Reprofilare drum pv 4227/04.05.2017 Reabilitare drum pv 10792/12.10.2017	470919,05	HCL 40/1999
52.	1.3.7.2	Str. Parângului	L= 280m, l= 8m, S= 2240mp Nr.top 899 Beton asfaltic - drum, trotuar dr., sig.	195036,54	HCL 40/1999
53.	1.3.7.2	Str. Devei	L= 260m, l= 8m, S= 2080mp Nr.top 898 Beton asfaltic - drum, trotuar dr. sig.	181105,34	HCL 40/1999


54.	1.3.7.3	Str. Finişului	L=540m, l=8m, S=4320 mp Nr.top 816 Beton – drum, trotuar dr. stg. Reabilitare drum pv.10792/12.10.2017		955909,91	HCL 40/1999
55.	1.3.7.2	Str. Garofiței	L=550m, l=6m, S=3300 mp Nr top 793/2 Beton asfaltic, drum, trotuar dr. stg.		287330,62	HCL 40/1999
56.	1.3.7.2	Str. Gh. Pituț	L=360m, l=7m, S=2520 mp Nr. top 680 Beton asfaltic, drum, trotuar Reparatii capitale pv 11228/08.11.2016		309768,74	HCL 40/1999
57	1.3.7.2	Str. Nouă	L=411 m, l=7m, S=2877 mp, Nr. top 1232/29/31 Beton asfaltic, trotuar dr. stg. Borduri din beton	2004	250500,59	HCL 40/1999
57		Str. Nouă - trotuare			22783,60	
58.	1.3.7.2	Str. N. Cristescu	L=370 m, l=8m, S=2960 mp Nr.top 1213/1,1210,719 Beton asfaltic – drum, trotuar dr. stg.		257726,86	HCL 40/1999
59.	1.3.7.2 1.3.7.3	Str. Biruinței	L=684m, l=9m, S=6156 mp Nr.top 1232 Drum betonat si trotuar L=390, S=3510 mp Beton asfaltic drum si trotuar L=294, S=2646 mp Reabilitare drumuri pv 10792/12.10.2017		1109973,99	HCL 40/1999
60.	1.3.7.2	Str. Decebal	L=150 m, l=7m, S=1050 mp Nr.top 725/66 Beton asfaltic – drum, trotuar stg. Modernizare strazi in municipiul Beius – str.Decebal – lot 2 (2019)		367442,61	HCL 40/1999
61.	1.3.7.2	Str. Mihai Viteazul	L=719 m, l=8m, S=5752 mp Nr.top 1205 Beton asfaltic, trotuar stg. dr.		500826,49	HCL 40/1999
62.	1.3.7.2 1.3.7.1	Str. General Moculuschi	L=765 m, l=8m, S=6120 mp Nr.top 2361 Beton asfaltic drum L=570 m, S=4560 mp Drum pietruit L=195 m, S=1560 mp Asfaltare		573917,36	HCL 40/1999
63.	1.3.7.2	Str. Al. Ion Cuza	L=230 mp, l=7m, S=1610mp Nr.top 2246/8 Beton asfaltic – drum, trotuar dr. stg.	2014	140182,52	HCL 40/1999



64.	1.3.7.2	Str. Gh. Crișan	L= 210m, l= 8 m, S=1680 mp Nr.top 1725 Beton asfaltic – drum, trotuar stg. dr. Modernizare strazi str. Ghe. Crișan pv 12756 din 05.12.2018	520841,83	HCL 40/1999 PV 12756/05.12.2018
65.	1.3.7.1.	Str. Călugăreni	L= 110m, l= 7m, S= 770mp Nr.top 973/36 Beton asfaltic – drum, trotuar stg.	67043,80	HCL 40/1999
66/1	1.3.7.1	Str. Traian	L= 850m, l= 8m, S= 6800 mp Nr.top 973/2	336162,75	HCL 40/1999
66/2	1.3.7.3	Str. Traian – drum pietruit	Drum betonat L= 540, S= 4320 mp Drum pietruit L= 310, S= 2480 mp	84045,90	HCL 40/1999
67.	1.3.7.2	Str. Iancu de Hunedoara	L= 220m, l= 8m, S= 1760 mp Nr.top 973/84 Beton asfaltic – drum, trotuar dr. stg.	153243,00	HCL 40/1999
68.	1.3.7.2	Str. N. Grigorescu	L= 290 m, l= 7m, S= 2030 mp Nr.top 973/153 Beton asfaltic- drum, trotuar dr. stg.	176751,85	HCL 40/1999
69.	1.3.7.2	Str. Republicii	L= 620 m, l= 22 m, S= 13640 mp Nr.top 2368 Drum cu pavaj si acostament dr. stg. asfaltat S = 4960 mp Reparatii capitale pv 11228/08.11.2016, 13392/18.12.2017	523651,66	HCL 40/1999
70.	1.3.7.2	Str. Tudor Vladimirescu	L= 250 m, l= 7m, S= 1750 mp Nr.top 2371 Beton asfaltic – drum, trotuar stg.	152372,28	HCL 40/1999
71.	1.3.7.2.	Str. Bujorilor	L= 230m, l= 7m, S= 1610 mp Beton asfaltic – drum, trotuar	140182,52	HCL 40/1999
72.	1.3.7.2.	Str. Viilor	L= 250m, l= 6m, S= 1500 mp Nr.top 2363 Drum asfaltic, trotuar dr.	130604,82	HCL 40/1999
73.	1.3.7.2	Str. Crinului	L= 250 m, l= 6m, S= 1500 mp Beton asfaltic – drum	130604,82	HCL 40/1999
74.	1.3.7.2	Str. Dobrogeanu Gherca	L= 240m, l= 7m, S= 1680mp Beton asfaltic – drum	146277,39	HCL 40/1999
75.	1.3.7.2	Str. Ponorului	L= 320m, l= 7m, S= 2240 mp, Nr.top 2365 Beton asfaltic – drum	214191,90	HCL 40/1999



76.	1.3.7.1	Str. Viile Cernai	L= 560m, l= 7m, S= 3920mp Drum pietruit Reprofilare drum pv 1297/15.02.2016	172245,24	HCL 40/1999
77.	1.3.7.2	Str. 1 Decembrie 1918	L= 1350 m, l= 18 m, S= 24300 mp Nr.top 1195,1065,1166 Beton asfaltic – drum, trotuar dr. stg. Reabilitare drum pv 10792/12.10.2017	1302093,84	HCL 40/1999
78.	1.3.7.2	Str. Avram Iancu	L= 100m, l= 8m, S= 800mp Nr.top 2369 Beton asfaltic – drum, trotuar stg.	69655,91	HCL 40/1999
79.	1.3.7.2	Str. Nufărului	L= 150m, l= 8m, S= 1200 mp Nr.top 2246/5 Beton asfaltic – drum, trotuar dr.	104483,86	HCL 40/1999
80.	1.3.7.2	Str. N. Bălcescu	L= 490m, l= 8m, S= 3920 mp Nr.top 2246/2 Beton asfaltic – drum, trotuar dr. stg. Reabilitare drum pv 10792/12.10.2017 Reparatii capitale pv.11228/08.11.2016	450553,11	HCL 40/1999
81.	1.3.7.2	Str. Pandurilor	L= 1176 m, l= 8,5 m, S= 9999 mp Nr. top 1037 Beton asfaltic – trotuar dr. stg. (DN 76)	324556,90	HCL 40/1999
82.	1.3.7.2.	Str. Aleea George Cosbuc	L= 200m, l= 9m, S= 1800 mp Nr.top 726/7 Beton asfaltic – drum, trotuar stg. Modernizare strazi in municipiul Beius – str. George Cosbuc – lot 2 (2019)	104.483,86 341.221,96 445.705,82	HCL 40/1999
83.	1.3.7.2	Str. Viorelelor	L= 180m, l= 7m, S= 1260 mp Nr.top 753/6 Beton asfaltic – drum, trotuar dr. stg.	94035,46	HCL 40/1999
84.	1.3.7.2	Str. Salcărilor	L= 320m, l= 7m, S= 2240 mp Nr.top 973/113 Beton asfaltic – drum, trotuar dr. stg.	167174,18	HCL 40/1999
85.	1.3.7.1	Str. Liliacului	L= 800 m, l= 7m, S= 5600 mp Nr.top 973/303 Drum pietruit Reabilitare drum pv 4227/04.05.2017	226626,12	HCL 40/1999
86.	1.3.7.2	Str. Teiului	L= 170 m, l= 7m, S= 1190 mp Nr.top 973/123 Beton asfaltic – drum trotuar	103613,15	HCL 40/1999

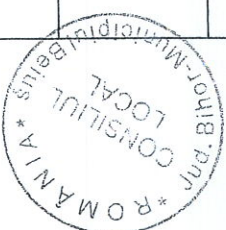



87.	1.3.7.1	Str. Sălcilor	L=100m, l=7m, S=700mp		23722,63	HCL 40/1999
88/1	1.3.7.2	Str. Lucian Blaga	Drum pietruit L=680 m, l=7m, S=4760 mp Nr.top 1482	2014 2017	95633,50	HCL 40/1999
88/2	1.3.7.1	Str. Lucian Blaga Drum pietruit+asfalt	Beton asfaltic L=220, S=1100 mp Drum pietruit L=460, S=2300 mp Asfaltare Reprofilare drum pv 1297/15.02.2016		371016,32	
89.	1.3.7.1	Str. Mihail Sadoveanu	L=210m, l=7m, S=1470 mp Nr.top 1482/1 Drum de pamant		36405,11	HCL 40/1999
90.	1.3.7.1	Str. L. Rebreanu	L=170m, l=7m, S=1190mp Nr.top 1482/2 Drum de pamant		29470,81	HCL 40/1999
91.	1.3.7.1	Str. M. Pompiiu	L=140m, l=7m, S=980 mp, Nr.top 1482/3 Drum de pamant Reprofilare drum pv.1297/15.02.2016		30947,44	HCL 40/1999
92.	1.3.7.2	Str. N. Iorga	L=350m, l=7m, S=2450 mp Nr.top 1482/4 Beton asfaltic – drum Reprofilare drum pv 4227/04.05.2017		216816,20	HCL 40/1999
93.	1.3.7.1	Str. Al. Andrițoiu	L=250m, l=7m, S=1750 mp Nr.top 1482/5 Drum de pamant Reprofilare drum pv 1297/15.02.2016		50241,07	HCL 40/1999
154.	1.3.7.3	Str. Aleea Motilor	L=250m, l=8m, S=2000 mp Betonata		155630,90	HCL 26/2007
94.	1.3.7.2	Str. Habitat	L=130m, l=8m, S=1040 mp Nr.top 1482/6 Beton asfaltic – drum, trotuar dr. sig		90552,67	HCL 40/1999
155/1	1.3.7.3	Str. Aleea Padisului	L=480 m, l=5m, S=2400 mp Beton asfaltic S=650 mp		56595,44	HCL 26/2007
155/2	1.3.7.2	Str. Aleea Padisului beton	Beton S=1750 mp		59306,59	
156.	1.3.7.2	Str. Aleea Independentei	L=360m l=5m, S=1800 mp Beton asfaltic		156725,78	HCL 26/2007
157.	1.3.7.1	Str. Niculița Papp	L=250m, l=9m, S=2250 mp Drum pietruit		76251,31	HCL 26/2007
158.	1.3.7.2	Strazi sat Delani	L=2704 m, l=8 m, S=21.632 mp Drum beton Drum pietruit L=1504 m, S=12032		1243629,05	HCL 26/2007





186	1.3.7.1	Str. George Calinescu	L = 200, l = 12, S = 2400 mp Drum pietruit Nr. top 1482/123, 1482/124 Reprofilare drum pv 1297/15.02.2016	85057,25	HCL 36/2008
187	1.3.7.1	Str. Nicolae Labiş	L = 150m, l = 10m, S = 1500 mp Drum pietruit	50834,21	HCL 36/2008
188	1.3.7.1	Str. George Enescu	L = 390m, l = 10m, S = 3900 mp Drum de pământ	96585,01	HCL 36/2008
189	1.3.7.1	Str. Alexandru Roman	L = 210m, l = 12m, S = 2520 mp Drum pietruit Reprofilare drum pv 4227/04.05.2017	94746,05	HCL 36/2008
190	1.3.7.1	Str. Vasile Alecsandri	L = 133m, l = 10m, S = 1330 mp Drum de pământ Reprofilare drum pv 1297/15.02.2016	43643,73	HCL 36/2008
191	1.3.7.2	Str. Dimitrie Cantemir	L = 300 m, l = 12m, S = 3600 mp Beton asfaltic	130604,82	HCL 36/2008
192	1.3.7.1	Str. Mircea cel Bătrân	L = 295m, l = 12m, S = 3540 mp Drum pietruit Reprofilare drum pv 1297/15.02.2016	128138,92	HCL 36/2008
193	1.3.7.1	Str. Mihail Kogălniceanu	L = 200, l = 14, S = 2800 mp Drum pietruit Nr. top 1041/106 Reabilitare drum pv 10792/12.10.2017	250283,08	HCL 36/2008
194	1.3.7.1	Str. Gheorghe Bariţiu	L = 210m, l = 12m, S = 2520 mp Drum pietruit Nr. top 1041/64, 1041/106 Reprofilare drum pv 1297/15.02.2016	96416,25	HCL 36/2008
195	1.3.7.1	Str. Ştefan cel Mare	L = 210m, l = 12m, S = 2520 mp Drum de pământ Nr. top 1041/106 Reprofilare drum pv 1297/15.02.2016	71543,08	HCL 36/2008
196	1.3.7.1	Str. Nicolae Tonitza	L = 45m, l = 10m, S = 450 mp Drum de pământ	11144,43	HCL 36/2008



197	1.3.7.1	Str. Traian Vuia	L = 480 m, l = 12m, S = 5760 mp Drum pietruit Reprofilare drum pv 4227/04.05.2017		229917,02	HCL 36/2008
198	1.3.7.1	Str. Ady Endre	L = 85 m, l = 10m, S = 850 mp Drum de pământ Nr. top 976/20		21050,57	HCL 36/2008
199	1.3.7.1	Str. Doina	L = 240 m, l = 12m, S = 2880 mp Drum de pământ Nr. top 976/20 Reprofilare drum pv 1297/15.02.2016		76414,57	HCL 36/2008
255	1.3.7.1	Str. Ion Luca Caragiale	L = 115 m, l = 12m, S = 1380 mp Drum pietruit Nr. cad 53/24	2008	50019,24	HCL 17/2010
256	1.3.7.1	Str. Ion Slavici	L = 100, l = 10m, S = 1000 mp Drum pietruit Nr. cad. 53/24 Reprofilare drum pv 1297/15.02.2016	2008	50864,75	HCL 17/2010
257	1.3.7.1	Str. Bartok Bela	L = 200, l = 12m, S = 2400 mp Drum pietruit Nr. cad 242	2008	86989,98	HCL 17/2010
258	1.3.7.1	Str. Ion Minulescu	L = 185 m, l = 15 m, S = 2685 mp Drum de pamant Nr. cad 243	2008	71118,51	HCL 17/2010
259	1.3.7.1	Str. Ciprian Porumbescu	L = 100 m, l = 10 m, S = 1000 mp Drum pietruit Nr. cad 33,37,42	2008	36245,83	HCL 17/2010
260	1.3.7.1	Str. Mihail Brunchental	L = 860 m, l = 7 m, S = 6300 mp Drum de pamant Nr. cad 100768	2008	8052,16	HCL 17/2010
261	1.3.7.1	Str. Emil Racovita	L = 82 m, l = 12 m, S = 986 mp Drum de pamant Nr. cad 10/13	2008	26116,53	HCL 17/2010
262	1.3.7.1	Str. Constantin Pavel	L = 221 m, l = 12 m, S = 2650 mp Drum de pamant Nr. cad 11/20, 11/19, 1181/4, 1193/15, 1193/17 1194/5 Reprofilare drum - pv 4227/04.05.2017	2008	77602,98	HCL 17/2010



263	1.3.7.1	Str. Octavian Goga	L= 440 m, l = 9,5 m, S = 4410 mp Drum de pamant Nr. cad 53/24, 839, 847 Reprofilare drum pv 1297/15.02.2016	2008	70717,59	HCL 17/2010
308	1.3.7.1	Str. Tudor Arghezi	L = 190, l = 5,15, S = 979 mp Nr. cad 448,899 Drum pietruit	2012	33215,74	HCL 16/2013
432	1.3.7.2 1.3.7.3	Aleei Valea Nimaesti	Aleea nr.1 situata pe malul drept al vaii Nimaesti L - 172 m, paralel cu strada Burgundia Mare Aleea nr.2 situata pe malul drept al vaii Nimesiti L - 79 m, pe langa Colegiul National Samuil Vulcan Aleea nr.3, situata pe malul stang al vaii Nimesiti, L = 330, paralel cu strada Vasile Lucaciu PV 10792/12.10.2017	2017	214258,43	HCL 247/2017
Cap. IV Sisteme de alimentare cu apă						
95.	1.8.3.	Stație de captare a apei din Crișul Negru, dren	Se situează pe albia majoră a Crișului Negru compusă din prag de fund, stâvilar, consolidare mal, dren cu lungime de 1,2 km realizat din tuburi ce se întinde pe o suprafață totală de 30729mp, CF 7119, nr. cad 1173 Tablou electric (bun de retur)	1968	3.535.861,50	HCL 40/1999
				2015	12.033,40 3.547.894,90	
96.	1.8.12	Stație de pompare și repompare	Situată pe malul drept al Crișului Negru în amonte de orașul Beiuș cu construcție tip parter, cărămidă, planșeu, CF 7119, nr. cad. 1173	1968	3.526.129,99	HCL 40/1999
97.	1.8.11	Rezervoare de înmagazinare a apei	1x1000mc, 2x500mc, construcție din beton armat cu instalații aferente, nr. top 1147/1, 1197/1/2	1994	3158425,55	HCL 40/1999
98.	1.8.6.	Conducte aducțiune și distribuție a apei până la limita proprietății consumatorului	Rețele din țevă zincată, azbociment și polietilenă în lungime de 46 km, situate pe rețeaua strădală a orașului și a localității Delani	1968 1990	434.834,72 1.018.681,82	HCL 40/1999
				1992	695.040,80 2.148.557,34	
159.	1.8.2.	Lucrari de îndepărtare a efectelor calamității	Sisteme de captare dren puțuri Refacere canal colector di g, drum de acces, împrejurimire 400m stație, refacere guri de vărsare, în urma calamităților, în anul 2000	2000	228293,61	Dispoziție guvern 200 HCL 26/2007
160.	1.8.6.	Rețea apă (preluată odată cu teatru, Pavilion A)	Situată str. General Mociulski, L- 182 m	1938	3.631,14	HCL 26/2007





447	1.7.3	Bransament electric	Bransament electric str. Policlinicii, nr.1, sc.1 Bransament electric str. Policlinicii, nr.3, sc.1 Bransament electric str. Policlinicii, nr.1, sc.2 Bransament electric str. C. Bihorului (centru de informare) Bransament electric str. Andrei Saguna, nr.10, sc.1 Bransament electric str. Andrei Saguna, nr.10, Sc.2 Bransament electric str. Livezii, nr.1/B (casa mortuară)	2017	17726,44	HCL 227/31.10.2018
455	1.7.1.3	Rețea de iluminat public și pietonal	Situată în Piața Samuil Vulcan, în lungime de 300 ml, rețea împănantare, stâlpi metalici octogonali, stâlpi de iluminat pietonali, complet echipați cu corpuri de iluminat led 36 W, 55 W, 70 W.	2020	95579,30	HCL 213/30.12.2020 PV 2380 din 30.03.2020
456	1.7.1.3	Rețea de iluminat public și pietonal	Situată în strada Calea Bihorului, de la podul peste Valea Nimăești până la intersecția cu str. Vasile Lucaciu, în lungime de 120 ml, stâlpi metalici octogonali, stâlpi ornamentali patrat, corpuri de iluminat led 55 W, 70 W, 18 W, tablou electric	2019	42.493,16	HCL 213/30.12.2020 PV 13433/22.10.2019
Cap. XVI Locuinte sociale						
244	1.6.1.1.	Locuință socială	Str. P-ța Samuil Vulcan, nr.4, în suprafață de 63mp	1998	63193,28	HCL 80/2009
245	1.6.1.1	Locuință socială	Str. P-ța Samuil Vulcan, nr.4, în suprafață de 22mp	1998	22067,50	HCL 80/2009
246	1.6.1.1.	Locuință socială	Str. P-ța Samuil Vulcan, nr.4, în suprafață de 22mp	1998	22067,50	HCL 80/2009
247	1.6.1.1.	Locuință socială	Str. P-ța Samuil Vulcan, nr.4, în suprafață de 22mp	1998	22067,50	HCL 80/2009
248	1.6.1.1.	Locuință socială	Str. P-ța Samuil Vulcan, nr.4, în suprafață de 50 mp	1998	50153,40	HCL 80/2009
249	1.6.1.1.	Locuință socială	Str. Finisului, nr.8, Ap.2, în suprafață de 91 mp	1998	85260,78	HCL 80/2009
250	1.6.1.1.	Locuință socială	Str. Burgundia Mare, nr.9, în suprafață de 40mp	1998	58445,25	HCL 80/2009
252	1.6.1.1.	Locuință socială	Str. Andrei Saguna, bloc. P2, Ap.18 în suprafață de 68mp	1998	178341,83	HCL 80/2009
253	1.6.1.1.	Locuință socială	Str. Burgundia Mică, nr.16 în suprafață de 31 mp	1998	28110,29	HCL 80/2009

COMISIA SPECIALĂ PENTRU ÎNTOCMIREA INVENTARULUI BUNURILOR
CARE ALĂCĂTUIESC DOMENIUL PUBLIC AL MUNICIPIULUI BEIUȘ

Ec. Popa Gabriel Catalin.....
Jr. Scrofan Steliana Alina.....
Ec. Farcut Nicoleta Gabriela.....
Arh. Pantis Ionuț Mircea.....
Jr. Dulus Ciprian Nicolae.....
Ec. Boles Florina.....
Jr. Codrean Daniel Vasile.....

Președinte de Comisie



Secretar General

Scrofan Steliana Alina

OK