

PROCES VERBAL DE RECEPȚIE 432 / 2022

Întocmit astăzi, 13/07/2022, privind cererea 20861 din 12/07/2022
având aviz de incepere a lucrărilor cu nr din

1. **Beneficiar:** JUDEȚUL BIHOR
2. **Executant:** Jurcut Viorel
3. **Denumirea lucrărilor recepționate:** Realizarea infrastructurii suport dedicate mediului de afaceri in Beius- Drum de acces
4. **Nominalizarea documentelor și a documentațiilor care se predau** Oficiului de Cadastru și Publicitate Imobiliară BIHOR conform avizului de incepere a lucrărilor:

Număr act	Data act	Tip act	Emitent
37	25.02.2022	act administrativ	Primaria Municipiului
anexa 2	12.07.2022	inscris sub semnatura privata	Jurcut Viorel
anexa 4	12.07.2022	inscris sub semnatura privata	Jurcut Viorel
ps p1	12.07.2022	inscris sub semnatura privata	Jurcut Viorel
ps p2	12.07.2022	inscris sub semnatura privata	Jurcut Viorel
576	12.07.2022	inscris sub semnatura privata	Jurcut Viorel

Așa cum sunt atașate la cerere.

5. Concluzii:

Pentru procesul verbal 432 au fost recepționate 0 propuneri.

6. Erori topologice față de alte entități spațiale:

Identificator	Tip eroare	Mesaj suprapunere
106265	Avertizare	Receptia 1690688: Imobilul TR-433-1 se suprapune cu terenul 106265 din stratul permanent!
105594	Avertizare	Receptia 1690688: Imobilul TR-433-1 se suprapune cu terenul 105594 din stratul permanent!
105595	Avertizare	Receptia 1690688: Imobilul TR-433-1 se suprapune cu terenul 105595 din stratul permanent!
105602	Avertizare	Receptia 1690688: Imobilul TR-433-1 se suprapune cu terenul 105602 din stratul permanent!
105601	Avertizare	Receptia 1690688: Imobilul TR-433-1 se suprapune cu terenul 105601 din stratul permanent!
105600	Avertizare	Receptia 1690688: Imobilul TR-433-1 se suprapune cu terenul 105600 din stratul permanent!
105599	Avertizare	Receptia 1690688: Imobilul TR-433-1 se suprapune cu terenul 105599 din stratul permanent!
105598	Avertizare	Receptia 1690688: Imobilul TR-433-1 se suprapune cu terenul 105598 din stratul permanent!
105597	Avertizare	Receptia 1690688: Imobilul TR-433-1 se suprapune cu terenul 105597 din stratul permanent!
-	Avertizare	Receptia 1690688: Imobilul TR-433-1 se afla intr-o zona reglementata prin L17/2014!

Lucrarea este declarată **Admisă**

Inspector
MARIOARA TRINC

Marioara
Trinc

Semnat digital de
Marioara Trinc
Data: 2022.07.13
08:07:53 +03'00'

Marioara
Trinc

Semnat digital de
Marioara Trinc
Data: 2022.07.13
08:04:47 +03'00'

Nr.cad.106263

~~573200/285700~~

~~573200/285700~~

~~573200/285700~~

Nr.cad.106265

Nr.cad.106265

~~573200/285700~~

~~573200/285700~~

Imobil
Zona expropriate

~~573200/285700~~

Nr.cad.106264

~~573200/285700~~

ANEXA NR.
la HCL din
Primar
Ec. POPA GABRIEL CATALIN Jrs. SCROFAN STELIANA ALINA
Secretar

LA DISPOZITIA COMISIEI LOCALE
Top 13757

Top 13757

~~573200/285700~~

~~573200/285700~~

Top 13756

Top 13756

Top 13755

~~573200/285700~~

Se racordeaza cu plansa 1
Se racordeaza cu plansa 2

Top 13754

Adresa: Loc. Beius, intravilan-extravilan, Jud. Bihor.

BENEFICIAR: PRIMARIA MUNICIPAL BEIUS
CONSILIUL JUDETEAN BIHOR

Numele si prenumele


Semnatura

Masurat
Desenat
Verificat
Controlat
Aprobat

PLAN DE SITUATIE

Ing. Fitero Lucian VIOREL
Ing. Fitero Lucian JUBRUT
Ing. Juncu Viorel

Scara: 1:1000
Data: iulie 2022
Plan de situatie: Realizarea infrastructurii suport dedicata
medului de afaceri in Beius
Drept de acces

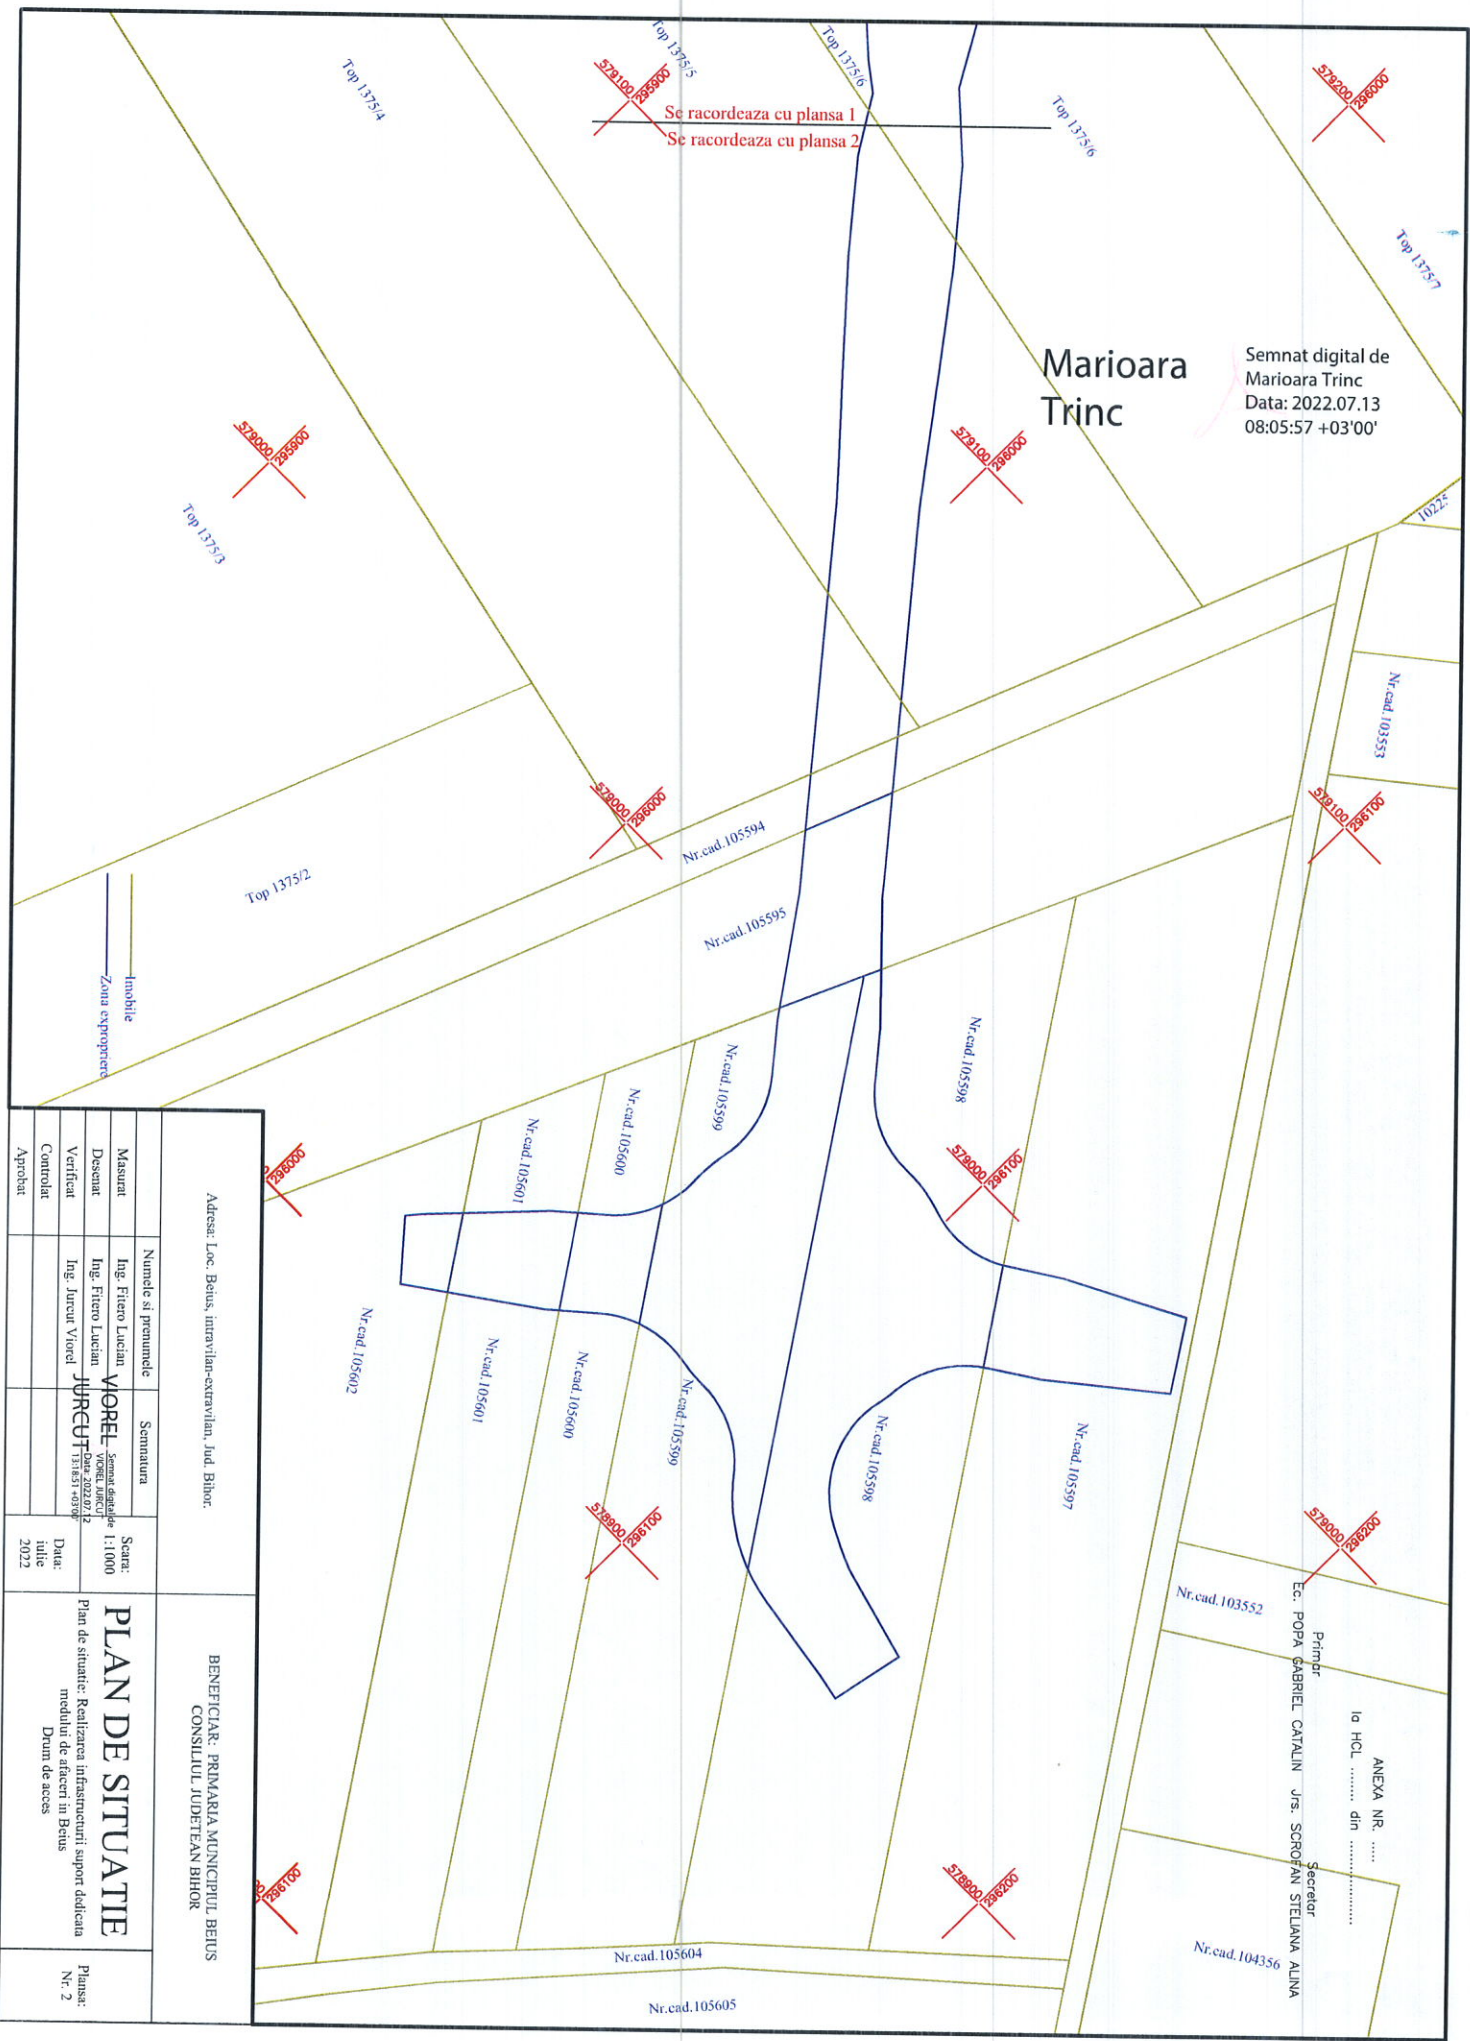

Marioara Trinc

Semnat digital de
Marioara Trinc
Data: 2022.07.13
08:05:57 +03'00'

Adresa: Loc. Beius, intravilan-extravilan, Jud. Bihor.		BENEFICIAR: PRIMARIA MUNICIPIUL BEIUS CONSILIUL JUDETEAN BIHOR	
Masurat	Ing. Fitero Lucian	Semnatura	PLAN DE SITUATIE
Desnat	Ing. Fitero Lucian	Seal:	
Verificat	Ing. Jurec Viorel	Verificat	
Controlat		Controlat	
Aprobat			
Data: 2022		Data: 2022	
Plan de situatie Realizarea infrastructurii suport dedicata		Plan de situatie Realizarea infrastructurii suport dedicata	
medului de atracii in Beius		medului de atracii in Beius	
Drum de acces		Drum de acces	
Nr. 2		Nr. 2	