




Semnatura si stampila (persoana autorizata)			Beneficiar: MUNICIPIUL BEIUS	
Ing. CERGHES NICOLAE			PLAN DE SITUATIE	
			Denumire Proiect:	
			Ridicari topografice necesare în vederea întocmirii proiectului "AMENAJARE PARCARI IN MUNICIPIUL BEIUS, JUD. BIHOR"	
Masurat	ing. CERGHES NICOLAE	Scara: 1:500	Amplasament:	Faza:
Proiectat	ing. CERGHES NICOLAE		MUN. BEIUS, INTRAVILAN	S.F.
Desenat	ing. CERGHES NICOLAE	Data: IULIE 2024	Denumire Plansa:	Nr. Plansa
Ing. CERGHES NICOLAE aut. Ro-BH-F, nr. 0387/24.02.2022			Plan topografic in sistem de proiectie Stereografic 1970 Sistem altimetric de referinta: Marea Neagră 1975	1

PLAN DE SITUATIE

PLAN DE SITUATIE PRIVIND CULOARUL DE EXPROPIEREPT NR. CAD. 69

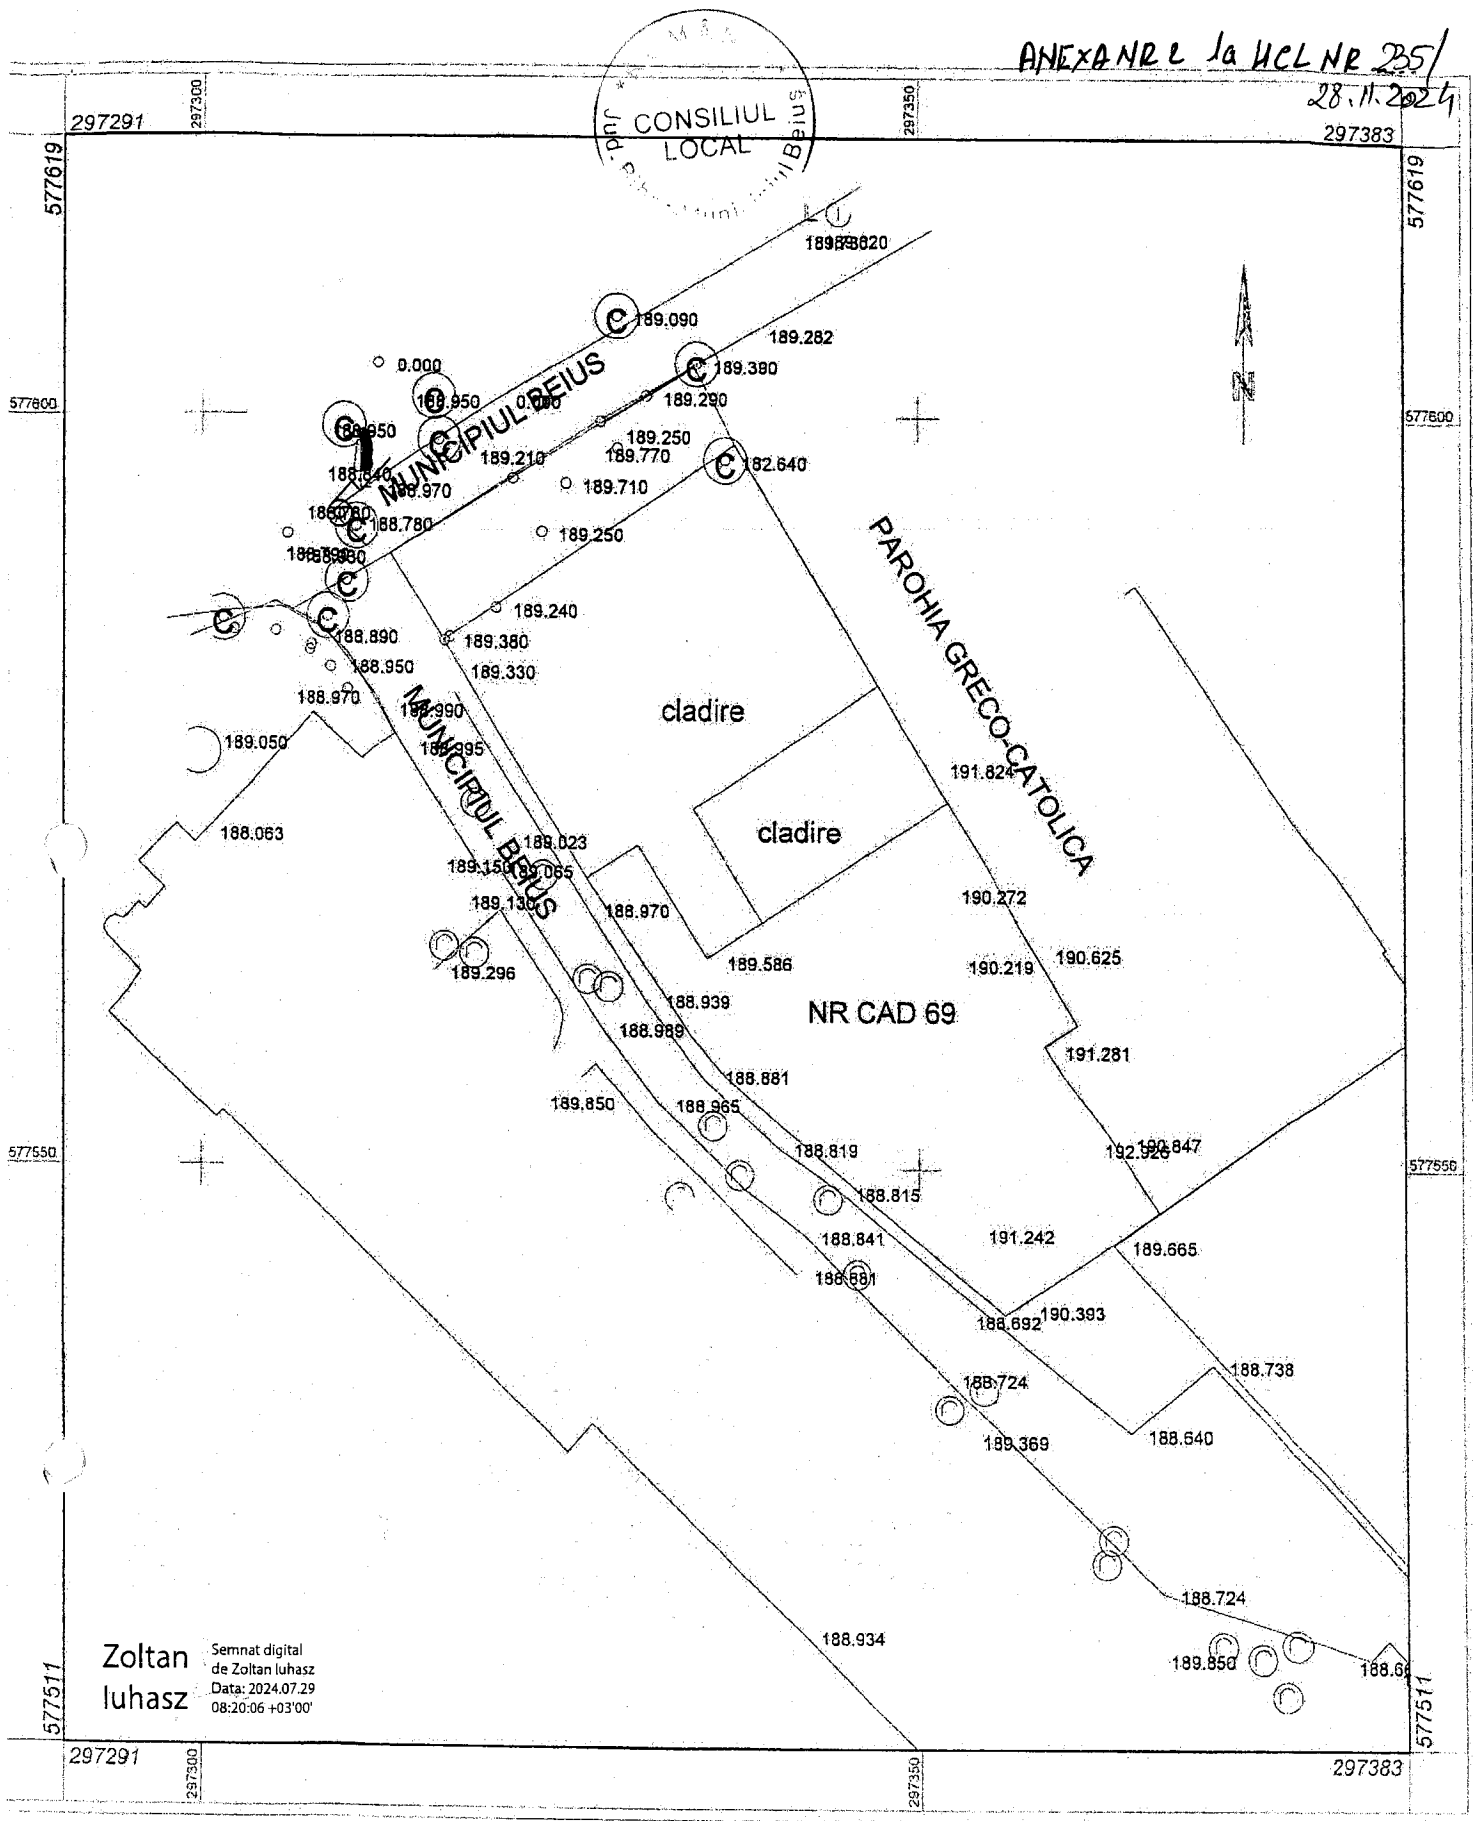

Sistem de proiectie: Proiectia Stereografica 1970
Plan de referinta cote: 0 Marea Neagra
Echidistanta curbelor de nivel: -
Echidistanta caroiajului: -
Coeficient de deformatie liniara: 1.00014

Intocmit: ing. Cerghes Nicolae
Aut. seria RO-BH-F nr. 387/24.02.2022

Data: 27.06.2024

MENTIUNI:

SUPRAFATA PROPUSA EXPROPIERII ESTE DE 715mp. SUPRAFATA TOTALA A CONSTRUCTIILOR ESTE DE 88mp.

Președinte de sedință
Balogh Dragoș George
Secretar General
Stefana Alina
CONSILIUL LOCAL
Municipiul Beius