



MUNICIPIUL BEIUȘ

RO 415200 BEIUȘ, P-ța SAMUIL VULCAN Nr.14, Jud. BIHOR

www.primariabelius.ro primaria.beius@cjbihor.ro

Tel: 0259 321 935 Fax: 0259 321 273 CUI: 4794567



Nr. 1493 / 17.02.2026

ANUNT

În conformitate cu prevederile art. 7 alin. 2 din Legea nr. 52/2003 privind transparența decizională în administrația publică, republicată, cu modificările și completările ulterioare, Primarul Municipiului Beiuș aduce la cunoștință publică faptul că a inițiat următorul proiectul de hotărâre:

- Proiect de hotărâre privind atribuirea denumirii unei străzi din Municipiul Beiuș

Proiectul de hotărâre poate fi consultat:

- pe pagina de internet a Primăriei Municipiului Beiuș www.municipiulbeius.ro – Monitorul Oficial Local – pct. 6.4.

Propuneri, sugestii sau opinii cu valoare de recomandare privind proiectele de hotărâre supuse consultării publice se pot transmite, în scris, până la data de 02.03.2026, astfel:

- ca mesaj în format electronic pe adresa de e-mail: contact@municipiulbeius.ro;
- prin poștă pe adresa: Piața Samuil Vulcan, nr. 16, municipiul Beiuș, județul Bihor;
- la sediul instituției, Compartimentul Relații Publice, din municipiul Beiuș, Piața Samuil Vulcan, nr. 16, județul Bihor.

Așteptăm cu interes poziția dumneavoastră referitoare la acest proiect, precum și propunerile și observațiile dumneavoastră care vor purta mențiunea "Propuneri privind dezbaterea proiectului de hotărâre privind _____ (denumirea proiectului de hotărâre asupra căruia se fac propuneri)".

Pentru cei interesați există și posibilitatea organizării unei întâlniri în care să se dezbată public proiectul de hotărâre în cazul în care acest lucru este cerut în scris de către o asociație legal constituită sau de către o altă autoritate publică până la data de 02.03.2026.





MUNICIPIUL BEIUȘ

RO 415200 BEIUȘ, P-ța SAMUIL VULCAN Nr.14, Jud. BIHOR

www.primariabelus.ro primaria.beius@cibihor.ro

Tel: 0259 321 935 Fax: 0259 321 273 CUI: 4794567



Nr. 1494 din 17.02.2026

PROCES VERBAL DE AFIȘARE

Întocmit astăzi 17.02.2026 cu ocazia afișării la sediul Primăriei Municipiului Beiuș și pe site-ul Primăriei Beiuș www.municipiulbeius.ro a anunțului nr. _____ din data de 17.02.2026 cuprinzând Proiectul de hotărâre privind atribuirea denumirii unei străzi din Municipiul Beiuș.

Prezentul Proces-verbal s-a încheiat în baza art. 7 alin. 1 din legea nr. 52/2003 privind transparența decizională în administrația publică.

Primar
Gabriel-Cătălin Popa



PRIMĂRIA MUNICIPIULUI BEIUȘ

RO 415200 BEIUȘ P-ța SAMUIL VULCAN Nr.14, Jud. Bihor

www.primariabeius.ro primaria.beius@cjbihor.ro Tel: 0259 321

935 Fax: 0259 321 273

Nr. 1491 din 17.02.2026



REFERAT DE APROBARE

La Proiectul de hotărâre privind atribuirea denumirii unei străzi din Municipiul Beiuș.

Văzând:

-Planul Urbanistic Zonal – Parc Industrial Beiuș, aprobat prin HCL nr 250/12.09.2022

Având în vedere că în cadrul PUZ ului mai sus menționat există un drum interior proprietatea județului Bihor, care deservește toate parcelele destinate construirii, imobil identificat prin numărul cadastral 106882, înscris în Cartea Funciară nr. 106882, pentru facilitarea identificării imobilelor și a operațiunilor cadastrale și administrative ulterioare, se impune atribuirea unei denumiri oficiale pentru strada propusă.

În temeiul prevederilor art 129 alin. (1) și alin. (2) lit. c, alin. (6) lit. d, art 136 alin. (8), art. 139 alin. (3) lit. e, art 196 alin (1) lit. a din OUG nr. 57/2019 privind Codul Administrativ,

Luând în considerare prevederile:

- Legea nr. 48/2003 pentru aprobarea Ordonanței Guvernului nr. 63/2002 privind atribuire sau schimbarea de denumiri,
- Ordonanța nr. 63/2002 privind atribuirea sau schimbarea de denumiri,
- art. 8 din OG 43/1997 privind regimul drumurilor,

Față de cele prezentate, supun spre aprobare, comisiilor de specialitate și Consiliul Local Beiuș:

1. atribuirea denumirii unei străzi din municipiul Beiuș, respectiv strada „Parcului Industrial” - numărul cadastral 106882, înscris în Cartea Funciară nr. 106882 Beiuș
2. încadrarea străzii căreia i se atribuie denumirea în zona fiscală „D”.
3. includerea străzii căreia i se atribuie denumirea în nomenclatorul stradal al municipiului Beiuș

Primar
Gabriel-Cătălin Popa



ROMÂNIA
JUDEȚUL BIHOR

CONSILIUL LOCAL AL MUNICIPIULUI BEIUȘ

PROIECT DE HOTĂRÂRE

nr.27 din 17.02.2026

privind atribuirea denumirii unei străzi din Municipiul Beiuș

Analizând temeiurile juridice, respectiv:

- Legea nr. 48/2003 pentru aprobarea Ordonanței Guvernului nr. 63/2002 privind atribuire sau schimbarea de denumiri,
- Ordonanța nr. 63/2002 privind atribuirea sau schimbarea de denumiri,
- art. 8 din OG 43/1997 privind regimul drumurilor,
- art 129 alin. (1) și alin. (2) lit. c, alin. (6) lit. d, art 136 alin. (8), art. 139 alin. (3) lit. e, art 196 alin (1) lit. a din OUG nr. 57/2019 privind Codul Administrativ.

Ținând cont de:

- a) Referatul de aprobare nr. ____/17.02.2026 inițiat de către Primarul Municipiului Beiuș,
- b) Raportul de specialitate nr. ____/17.02.2026 al Compartimentului Resurse Umane,
- c) Proiectul de hotărâre nr. 27/17.02.2026,
- d) Anunțul privind transparența decizională nr. ____/____ și Procesul-verbal nr. ____/____ de afișare a proiectul de hotărâre,
- e) Avizele comisiilor de specialitate.

Luând act de:

-Planul Urbanistic Zonal – Parc Industrial Beiuș, aprobat prin HCL nr 250/12.09.2022.

Având în vedere că în cadrul PUZ ului mai sus menționat există un drum interior proprietatea județului Bihor, care deservește toate parcelele destinate construirii, imobil identificat prin numărul cadastral 106882, înscris în Cartea Funciară nr. 106882, pentru facilitarea identificării imobilelor și a operațiunilor cadastrale și administrative ulterioare, se impune atribuirea unei denumiri oficiale pentru strada propusă.

În temeiul prevederilor art. 139 alin. (1) și alin. (3) lit. e) coroborat cu art. 196 alin. (1) lit. a) din Ordonanța de urgență a Guvernului nr. 57/2019 privind Codul administrativ, cu modificările și completările ulterioare,

CONSILIUL LOCAL AL MUNICIPIULUI BEIUȘ

adoaptă prezenta hotărâre.

Art. 1 - Se atribuie denumirea unei străzi din municipiul Beiuș, respectiv strada „Parcului Industrial” - numărul cadastral 106882, înscris în Cartea Funciară nr. 106882 Beiuș.

Art. 2 - Se aprobă încadrarea străzii căreia i se atribuie denumirea în zona fiscală „D”.

Art. 3 - Se aprobă includerea străzii căreia i se atribuie denumirea în nomenclatorul stradal al municipiului Beiuș

Art. 4 - Cu ducerea la îndeplinire a prevederilor prezentei se încredințează Primarul municipiului Beiuș, prin Arhitectul Șef și Direcția economică.

Art. 4 - Prezenta se comunică cu:

1. Instituția Prefectului - Județul Bihor
2. Dosar Consiliul Local
3. Arhitectul Șef al municipiului Beiuș
4. Direcția economică
5. Se afișează pe pagina de internet a municipiului Beiuș în secțiunea Monitorul Oficial Local

Hotărârea se adoptă cu votul majorității absolute a consilierilor locali în funcție, respectiv 9 voturi "pentru".

INIȚIATOR PROIECT:
PRIMARUL MUNICIPIULUI BEIUȘ
Gabriel-Cătălin POPA



AVIZEAZĂ PENTRU LEGALITATE:
SECRETARUL GENERAL AL MUNICIPIULUI BEIUȘ
Steliana-Alina SCROFAN



PRIMĂRIA MUNICIPIULUI BEIUȘ

RO 415200 BEIUȘ P-ța SAMUIL VULCAN Nr.14, Jud. Bihor

www.primariabeius.ro primaria.beius@cjbihor.ro Tel: 0259 321

935 Fax: 0259 321 273

Nr. 1492 din 17.02.2026



RAPORT DE SPECIALITATE

La Proiectul de hotărâre privind atribuirea denumirii unei străzi din Municipiul Beiuș.

Subsemnatul, PANTIS IONUȚ MIRCEA, arhitect-șef al Municipiului Beiuș,

Văzând:

-Planul Urbanistic Zonal – Parc Industrial Beiuș, aprobat prin HCL nr 250/12.09.2022

Având în vedere că în cadrul PUZ ului mai sus menționat există un drum interior proprietatea județului Bihor, care deservește toate parcelele destinate construirii, imobil identificat prin numărul cadastral 106882, înscris în Cartea Funciară nr. 106882, pentru facilitarea identificării imobilelor și a operațiunilor cadastrale și administrative ulterioare, se impune atribuirea unei denumiri oficiale pentru strada propusă.

În temeiul prevederilor art 129 alin. (1) și alin. (2) lit. c, alin. (6) lit. d, art 136 alin. (8), art. 139 alin. (3) lit. e, art 196 alin (1) lit. a din OUG nr. 57/2019 privind Codul Administrativ,

Luând în considerare prevederile:


- Legea nr. 48/2003 pentru aprobarea Ordonanței Guvernului nr. 63/2002 privind atribuire sau schimbarea de denumiri,
- Ordonanța nr. 63/2002 privind atribuirea sau schimbarea de denumiri,
- art. 8 din OG 43/1997 privind regimul drumurilor,

Față de cele prezentate, supun spre aprobare, comisiilor de specialitate și Consiliului Local Beiuș:

1. atribuirea denumirii unei străzi din municipiul Beiuș, respectiv strada „Parcului Industrial” - numărul cadastral 106882, înscris în Cartea Funciară nr. 106882 Beiuș
2. încadrarea străzii căreia i se atribuie denumirea în zona fiscală „D”.
3. includerea străzii căreia i se atribuie denumirea în nomenclatorul stradal al municipiului Beiuș

Arhitect-șef,
PANTIS IONUȚ MIRCEA

PLAN DE SITUATIE CU ORTOFOPLAN

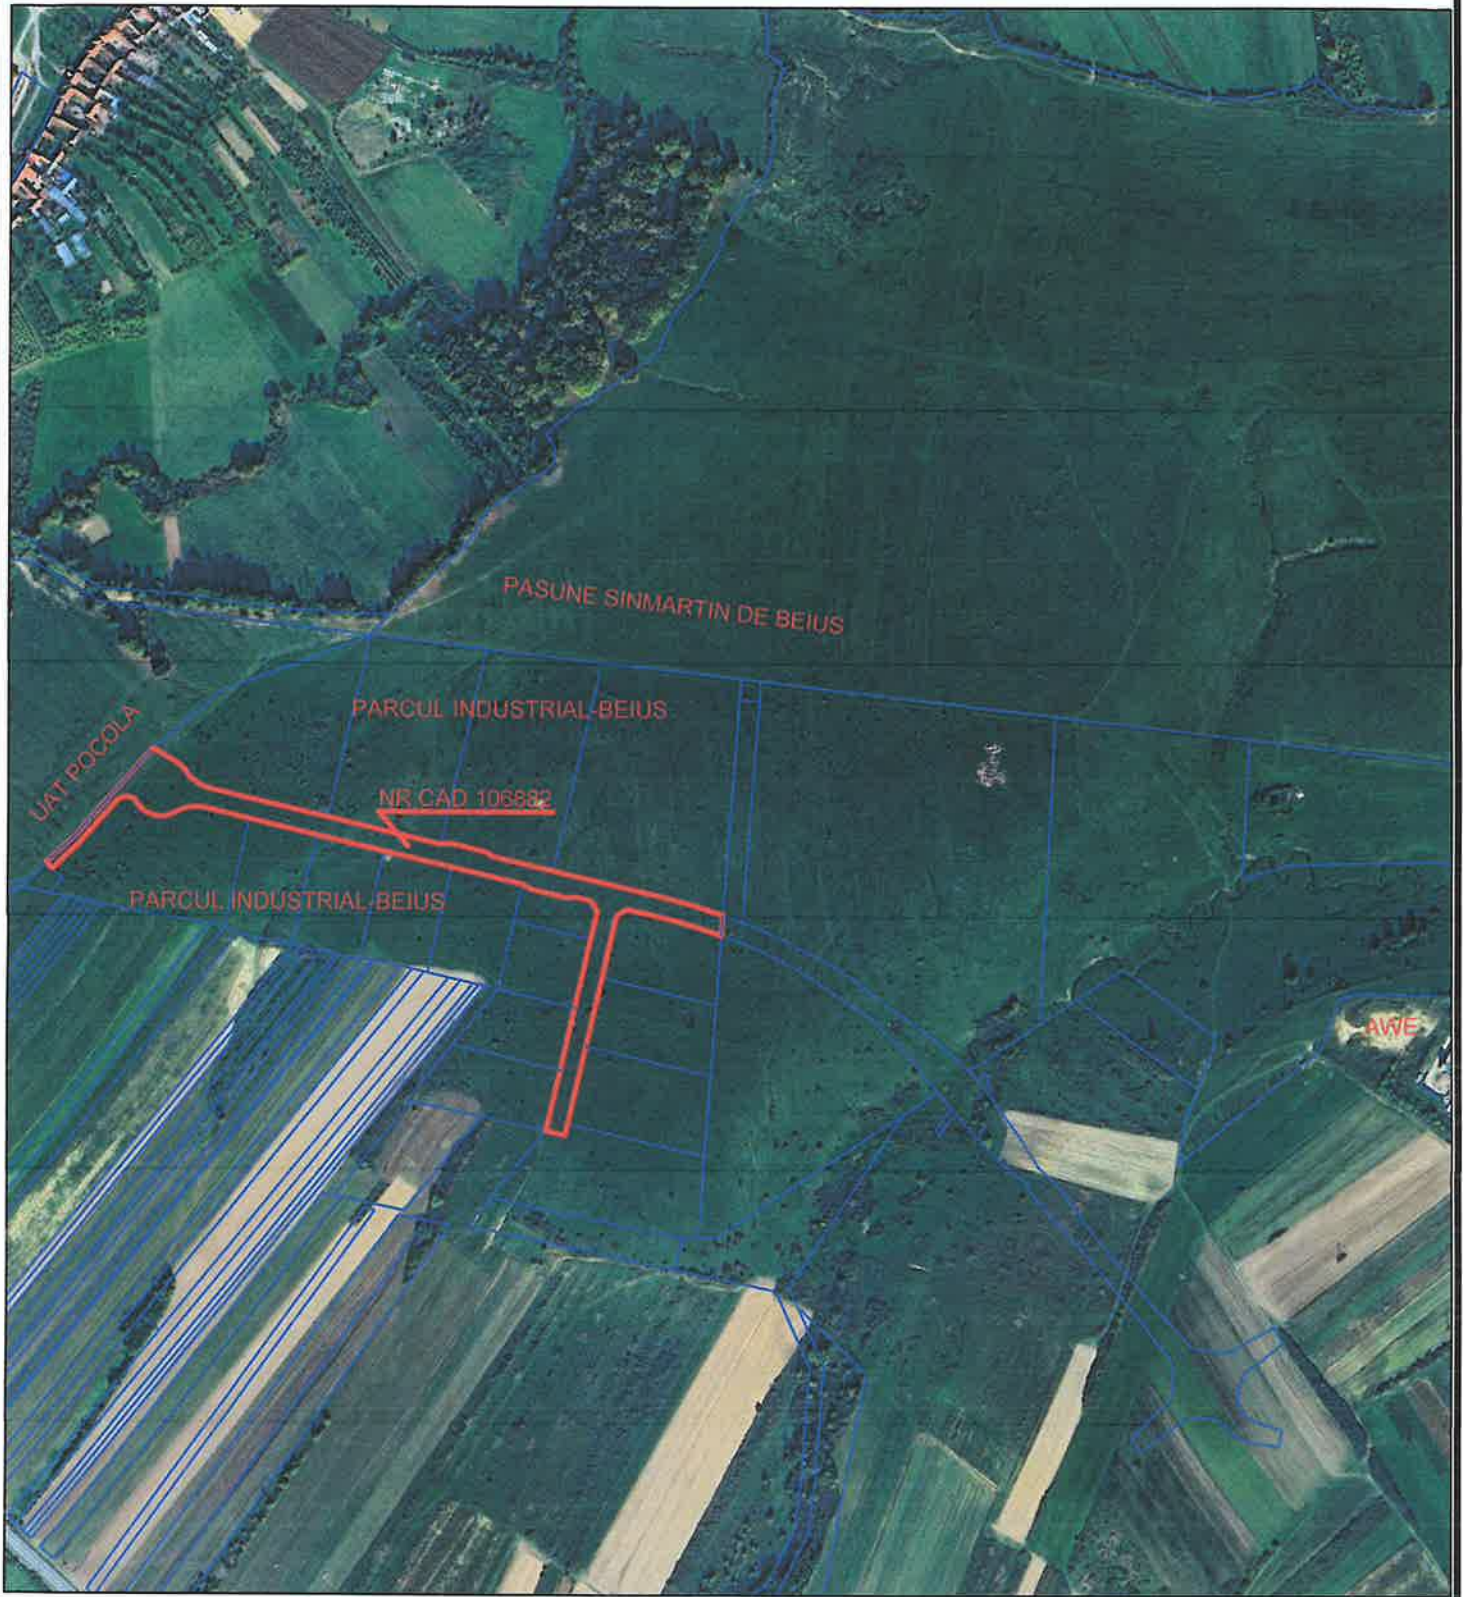

Sistem de proiectie: Proiectia Stereografica 1970
 Plan de referinta cote: 0 Marea Neagra
 Echidistanta curbilor de nivel:
 Echidistanta caroiului:
 Coeficient de deformare liniara: 1/1000

Intocmit: ing. Cerghes Nicolae
 Aut. seria RO-BH-F nr. 387/24.02.2022



MENTIUNI:

DENUMIRE STRADA: *STRADA PARCULUI INDUSTRIAL*

Data: 16.02.2026

SCARA 1:3000

**EXTRAS DE CARTE FUNCİARĂ
PENTRU INFORMARE**

Carte Funciară Nr. 106882 Beiuș

Nr. cerere	6060
Ziua	16
Luna	02
Anul	2026

Cod verificare
100200991785



A. Partea I. Descrierea imobilului

TEREN Intravilan

Adresa: Jud. Bihor, UAT Beiuș, Loc. Beiuș

Nr. Crt	Nr. cadastral Nr. topografic	Suprafața* (mp)	Observații / Referințe
A1	106882	14.715	Teren neîmprejmuit;

B. Partea II. Proprietari și acte


Înscrieri privitoare la dreptul de proprietate și alte drepturi reale		Referințe
29935 / 13/09/2023		
Act Administrativ nr. 256, din 28/08/2023 emis de CJ BIHOR; Act Administrativ nr. 208, din 15/09/2023 emis de Prim. MUN BEIUS;		
B1	Se înființează cartea funciara 106882 a imobilului cu numărul cadastral 106882 / UAT Beiuș, rezultat din dezmembrarea imobilului cu numărul cadastral 106263 înscris în cartea funciara 106263;	A1
Act Administrativ nr. 240, din 17/11/2021 emis de PRIMĂRIA MUNICIPIUL BEIUS;		
B2	Se înființează cartea funciara 106263 a imobilului cu numărul cadastral 106263 / UAT Beiuș, rezultat din dezmembrarea imobilului cu numărul cadastral 104616 înscris în cartea funciara 104616;	A1
OBSERVATII: pozitie transcrisa din CF 106263/Beiuș, înscrisa prin încheierea nr. 40834 din 25/11/2021;		
Act Administrativ nr. 33, din 15/02/2023 emis de CJB;		
B3	Intabulare, drept de PROPRIETATE, dobândit prin Lege, cota actuala 1/1	A1
1) JUDEȚUL BIHOR, domeniu privat		
OBSERVATII: pozitie transcrisa din CF 106263/Beiuș, înscrisa prin încheierea nr. 5304 din 24/02/2023;		
31944 / 25/09/2023		
Act Administrativ nr. 122 CJ BIHOR, NR.55 ADLO, din 02/05/2023 emis de CJ BIHOR ADLO; Act Administrativ nr. 19, din 25/09/2023 emis de Teuș Cristina-Voichița;		
B4	drept de administrare	A1
1) AGENTIA DE DEZVOLTARE LOCALA ORADEA SA		

C. Partea III. SARCINI .

Inscrieri privind dezmembrămintele dreptului de proprietate, drepturi reale de garanție și sarcini	Referințe
NU SUNT	

Nr cadastral	Suprafața (mp)*	Observații / Referințe
106882	14.715	

DETALII LINIARE IMOBIL

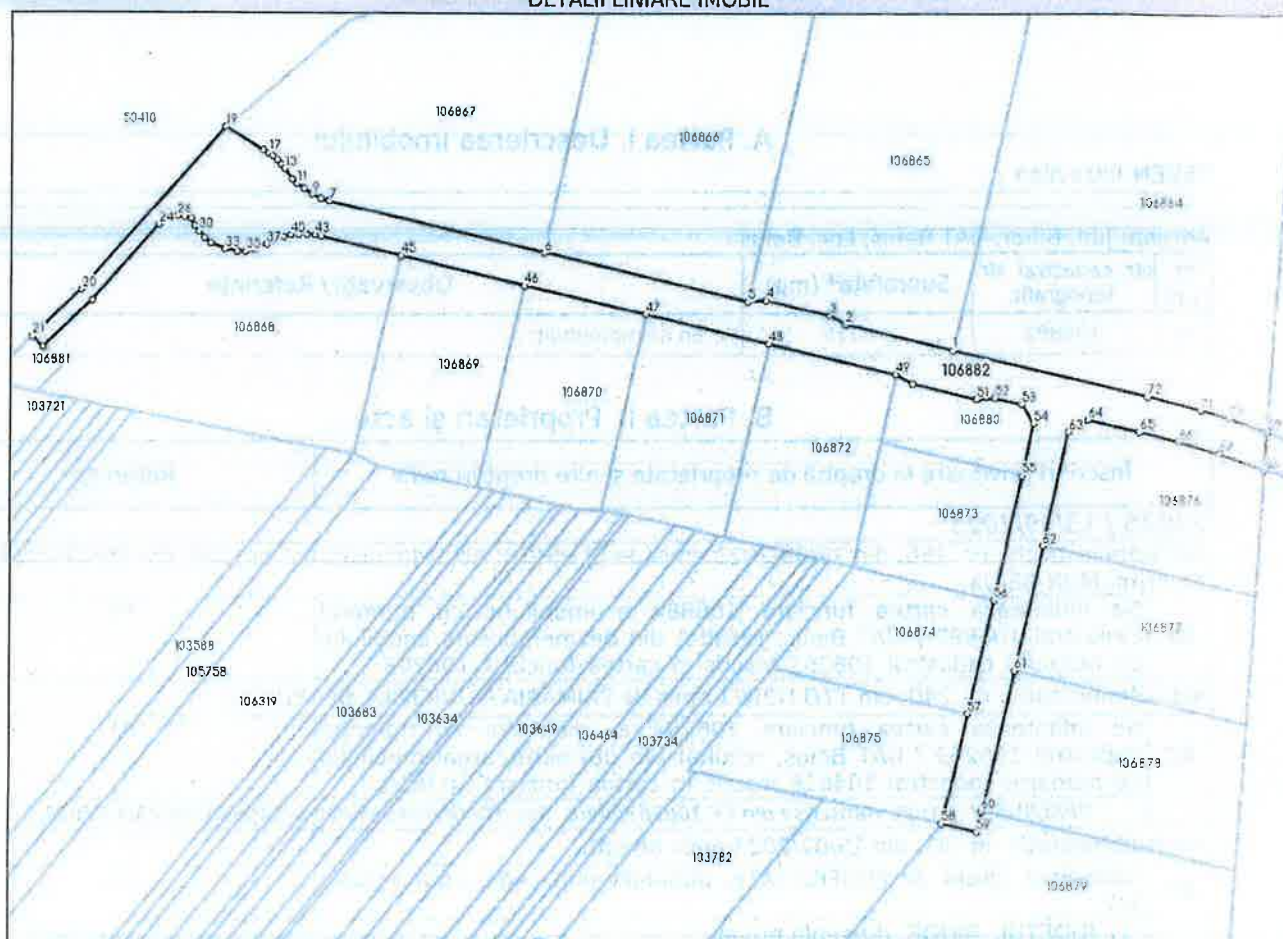

Nr Crt	Categorie folosință	Intravilan	Suprafața (mp)	Tarla	Parcelă	Nr. topo	Observații / Referințe
1	curti constructii	DA	14.715	-	-	-	Teren curti constructii in intravilan nelprejmuit

1) Valorile lungimilor segmentelor sunt obținute din proiectie în plan.

Punct început	Punct sfârșit	Lungime segment	Punct început	Punct sfârșit	Lungime segment	Punct început	Punct sfârșit	Lungime segment
1	2	52.145	2	3	8.715	3	4	31.174
4	5	8.7	5	6	100.001	6	7	104.96
7	8	4.178	8	9	4.545	9	10	4.774
10	11	3.918	11	12	3.084	12	13	6.064
13	14	2.191	14	15	2.953	15	16	2.896
16	17	2.372	17	18	2.855	18	19	20.811
19	20	102.031	20	21	32.01	21	22	6.995

Punct început	Punct sfârșit	Lungime segment	Punct început	Punct sfârșit	Lungime segment	Punct început	Punct sfârșit	Lungime segment
22	23	32.276	23	24	47.111	24	25	5.099
25	26	4.926	26	27	3.391	27	28	3.359
28	29	3.744	29	30	3.25	30	31	3.833
31	32	4.093	32	33	7.061	33	34	5.85
34	35	3.968	35	36	4.151	36	37	6.479
37	38	4.112	38	39	4.58	39	40	3.616
40	41	3.551	41	42	3.809	42	43	4.006
43	44	2.92	44	45	39.244	45	46	60.0
46	47	59.999	47	48	60.0	48	49	62.288
49	50	8.7	50	51	31.174	51	52	8.715
52	53	13.113	53	54	10.606	54	55	24.948
55	56	59.985	56	57	55.0	57	58	53.164
58	59	17.0	59	60	9.999	60	61	68.165
61	62	60.0	62	63	54.933	63	64	10.606
64	65	24.061	65	66	18.264	66	67	20.161
67	68	22.411	68	69	17.654	69	70	19.135
70	71	13.727	71	72	25.232	72	1	93.599

** Lungimile segmentelor sunt determinate în planul de proiecție Stereo 70 și sunt rotunjite la 1 milimetru.

*** Distanța dintre puncte este formată din segmente cumulate ce sunt mai mici decât valoarea 1 milimetru.

Extrasul de carte funciară generat prin sistemul informatic integrat al ANCPI conține informațiile din cartea funciară active la data generării. Acesta este valabil în condițiile prevăzute de art. 7 din Legea nr. 455/2001, coroborat cu art. 3 din O.U.G. nr. 41/2016, exclusiv în mediul electronic, pentru activități și procese administrative prevăzute de legislația în vigoare. Valabilitatea poate fi extinsă și în forma fizică a documentului, fără semnătură olografă, cu acceptul expres sau procedural al instituției publice ori entității care a solicitat prezentarea acestui extras.

Verificarea corectitudinii și realității informațiilor conținute de document se poate face la adresa www.ancpi.ro/verificare, folosind codul de verificare online disponibil în antet. Codul de verificare este valabil 30 de zile calendaristice de la momentul generării documentului.

Data și ora generării,

16/02/2026, 13:01

Acest document se eliberează gratuit pentru proprietarii imobilelor. Pentru alți solicitanți, costul extrasului este de 25 de lei la ghișeu, respectiv 20 de lei dacă este obținut online prin platforma <http://epay.ancpi.ro>