

ROMÂNIA
ORAȘUL BICAZ
JUDEȚUL NEAMȚ
CONSILIUL LOCAL

HOTĂRÂRE

Nr. 77 din 30.05.2024

privind modificarea suprafeței înregistrată la punctul 60 al Anexei la H.C.L. nr. 49/08.04.1999 privind aprobarea inventarului cu suprafețele de teren ce fac parte din domeniul privat al orașului Bicaz, județul Neamț, în vederea înscrierii în cartea funciară

Consiliul Local al orașului Bicaz, județul Neamț, întrunit în ședința ordinară din data de 30.05.2024, în conformitate cu prevederile art. 3 alin. 1 din Carta europeană a autonomiei locale, adoptată la Strasbourg la 15 octombrie 1985, ratificată prin Legea nr.199/1997, „prin autonomie locală se înțelege dreptul și capacitatea efectivă ale autorităților administrației publice locale de a soluționa și de a gestiona, în cadrul legii, în nume propriu și în interesul populației locale, o parte importantă a treburilor publice”;

Având în vedere prevederile:

- art. 15, alin. (2) și art. 120, alin. (1) și art. 136 din Constituția României, republicată;

- art. 2, alin. (2), art. 41, alin. (5), art. 50, alin. (4), art. 58, art. 59, art. 61, art. 62 și art. 70 din Legea nr. 24/2000 privind normele de tehnică legislativă pentru elaborarea actelor normative, republicată, cu modificările și completările ulterioare;

- art. 7, alin. (2), art. 555, alin. (2), art. 879 și art. 888 din Codul civil adoptat prin Legea nr. 287/2009, republicat cu modificările și completările ulterioare;

- Legea nr. 7/1996 a cadastrului și publicității imobiliare, republicată cu modificările și completările ulterioare;

- art. 6 din Legea nr. 18/1991 privind fondul funciar, cu modificările și completările ulterioare;

- art. 96, art. 105, alin. (1), art. 129, alin. (1) și alin. (2), lit. c), art. 354, alin. (1) și alin. (2) și următoarele din Codul Administrativ, adoptat prin OUG 57/2019, cu modificările și completările ulterioare;

Ținând cont că pentru intabularea suprafeței înregistrată la punctul 60 al Anexei la H.C.L. nr. 49/08.04.1999 privind aprobarea inventarului cu suprafețele de teren ce fac parte din domeniul privat al orașului Bicaz, județul Neamț s-au făcut măsurători cadastrale în urma cărora a rezultat un plus de suprafață de 4 m.p. având suprafață totală de 26 m.p.,

Văzând referatul de aprobare al primarului Orașului Bicaz, domnul Nicolae Sălăgean, înregistrat sub nr. 5.688/21.05.2024;

Potrivit raportului de specialitate întocmit de compartimentul de resort din cadrul aparatului de specialitate al primarului, înregistrat sub nr. 5.689/21.05.2024;

Ținând cont de avizul comisiilor de specialitate pe domenii de activitate ale Consiliului Local;

În temeiul prevederilor art. 196, alin. (1), lit. a) din Codul Administrativ, adoptat prin OUG 57/2019, cu modificările și completările ulterioare;

HOTĂRĂȘTE:

Art. 1. Se modifică punctul 60 al Anexei la Hotărârea Consiliului Local Bicz nr. 49/08.04.1999 privind aprobarea inventarului cu suprafețele de teren ce fac parte din domeniul privat al orașului Bicz, județul Neamț, astfel suprafața aferentă acestei poziții este de 26 m.p., conform anexei și schiței atașate, modificare făcută în vederea înscrierii în cartea funciară.

Art. 2. Primarul Orașului Bicz, prin compartimentul de specialitate, va duce la îndeplinire prezenta hotărâre.

Art. 3. Prin grija secretarului general al orașului Bicz, hotărârea se va comunica persoanelor și autorităților interesate.

**Președinte de ședință,
Brândusa – Mihaela COMONIȚĂ**



**Contrasemnează pentru legalitate,
Secretar general al orașului Bicz,
Maria – Irina CIBI**

TABEL NOMINAL

privind modificarea suprafeței înregistrată la punctul 60 al Anexei la H.C.L. nr. 49 din 08.04.1999, privind aprobarea inventarului cu suprafețele de teren ce fac parte din domeniul privat la orasului Bicăz, județul Neamț, în vederea înscrierii în Cartea Funciară

Nr. crt.	Adresa imobilului solicitat	Suprafața înregistrată la punctul 60 al Anexei la H.C.L. nr. 49 din 08.04.1999 m.p.	Suprafața suplimentară m.p.	Suprafața totală rezultată m.p.
1.	Intravilan Dodești, Str. Barajului, Pct. "Spate Bloc 77" Oraș Bicăz, Jud. Neamț	22	4	26

PREȘEDINTE DE ȘEDINȚĂ,

COMUNITĂȚA BRÂNDUȘA-MIHAELĂ



CONTRASEMNEAZA PENTRU LEGALITATE,

Secretar General
CIBI MARIA-IRINA

PLAN TOPOGRAFIC


Sistem de proiectie Stereografic 1970

Scara 1:200

AMPLASAMENT: BICAZ, STR. BARAJULUI, pct. „spate Bloc 77”, judetul Neamt

Nume și prenume proprietar:

MIHAI DAN si MIHAI MARIA

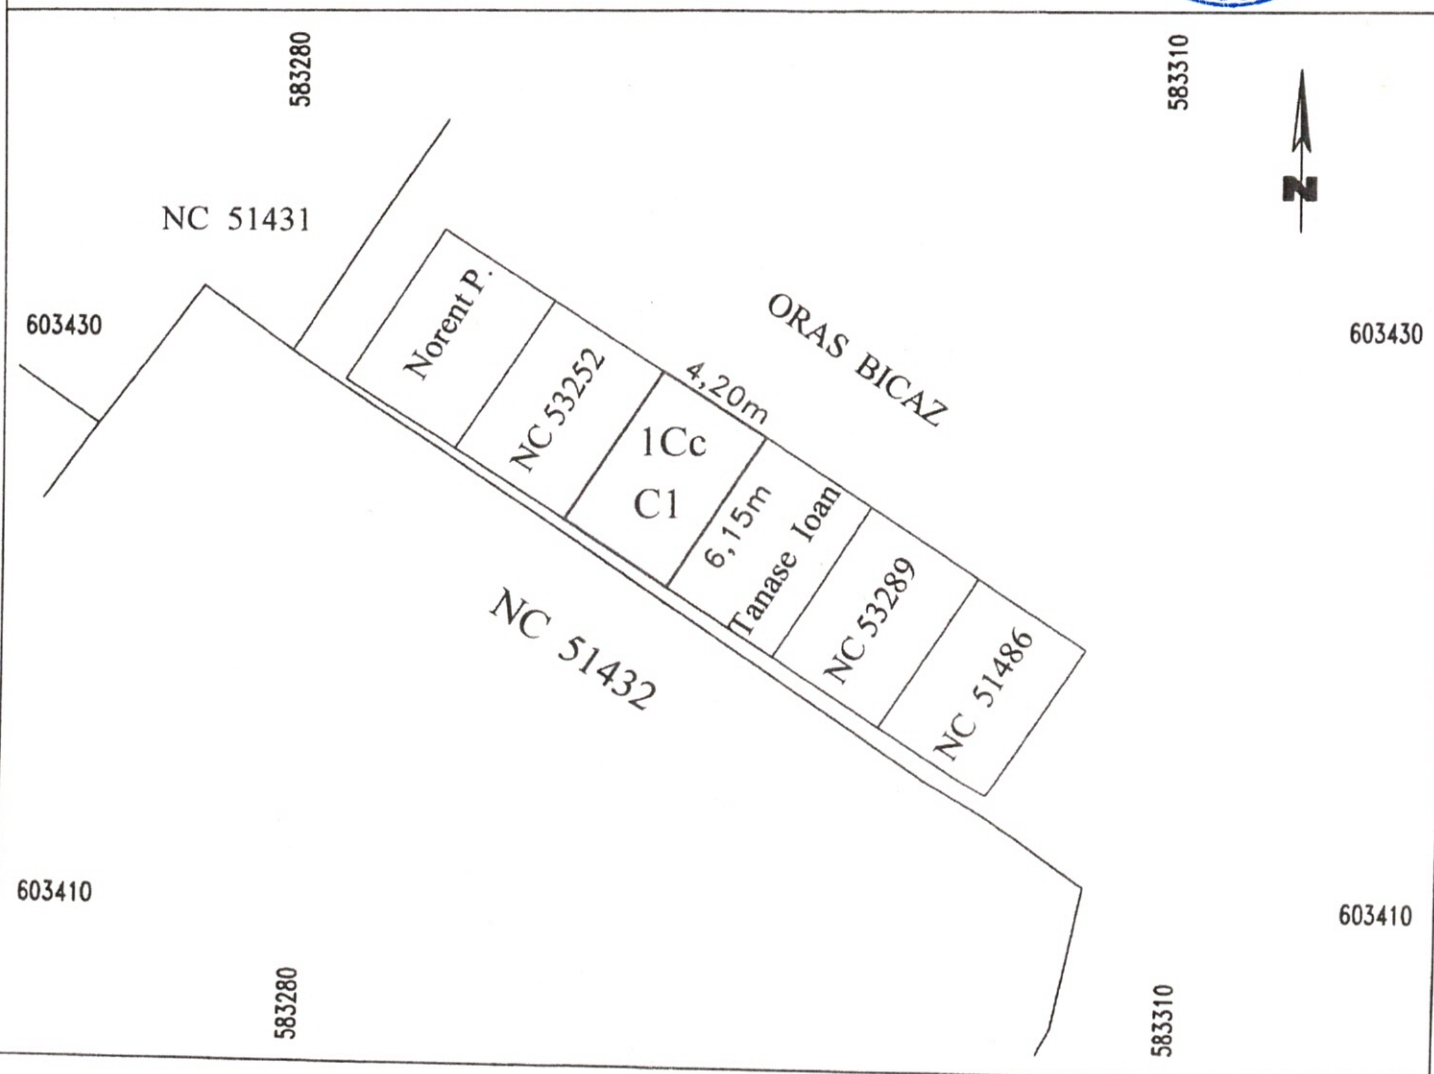


LEGENDA:

- TEREN proprietar ORAS BICAZ- suprafata masurata = 26 mp din care:
1CC (curti constructii, intravilan) = 26 mp

- CONSTRUCTII:

C1 - GARAJ (P), proprietar MIHAI DAN si MARIA cu suprafata construita = 26 mp

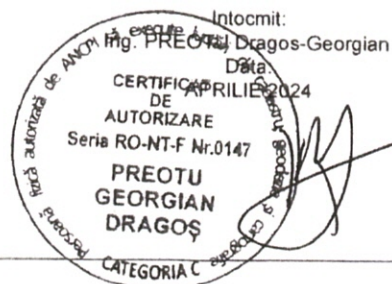

ROMÂNIA
JUDEȚUL NEAMȚ
ORAȘ BICAZ
PRIMAR



HOTĂRÂRE

privind aprobarea inventarului cu suprafețele de teren ce fac parte din domeniul privat al orașului Bicăzan, județul Neamț

Consiliul Local al orașului Bicăzan, județul Neamț;

Analizând inventarul cu suprafețele de teren propuse pentru a face parte din domeniul privat al orașului Bicăzan, județul Neamț, susținut de expunerea de motive prezentată de Primarul orașului, cât și de referatul întocmit de biroul de resort din cadrul Primăriei;

În temeiul art.20(1) și (2) lit."g", art.81 și ale art.28 din Legea nr.69/1991 privind administrația publică locală, modificată și republicată,

HOTĂRĂȘTE

Articol unic : - Aprobă ca suprafețele de teren prezentate în anexa ce face parte integrantă din prezenta hotărâre să fie înregistrate în evidența contabilă a Primăriei ca bunuri din domeniul privat al orașului Bicăzan, județul Neamț.

PREȘEDINTE DE ȘEDINȚĂ,


BICĂJAN



CONTRASEMNEAZĂ
SECRETAR,

IOAN SPIRIDON

Nr.49
Din 08.04.1999

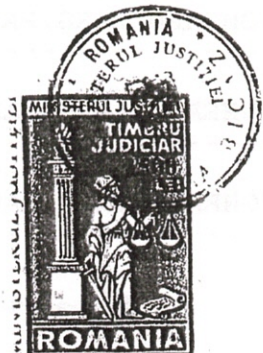


ROMÂNIA
MINISTERUL JUSTIȚIEI
JURISDICȚIA BICAZ

Prezentul înscris a fost trecut în registrul de transcripții sub Nr. 260/29.04.1999

Se taxat cu 10.000 lei, pentru

GREIER.

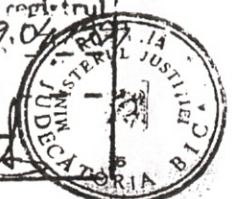

SITUATIA TERENURILOR CONCESIONATE
APRILIE 1999

NR. CRT.	DENUMIRE CONCESIONAR ADRESA TERENULUI	SUPRAFATA m.p.
1	CAVRILA GRIGORE BICAZ, D. LEONIDA	277
2	SC. POGRANA. SRL IASI, POPA GHE. BICAZ, IZV. MUNTELUI, CABANA IZVOR, PARC. 01	250
3	SC. POGRANA. SRL IASI, POPA GHE. BICAZ, IZV. MUNTELUI, CABANA IZVOR, PARC. 02	250
4	SC. POGRANA. SRL IASI, POPA GHE. BICAZ, IZV. MUNTELUI, CABANA IZVOR, PARC. 03	250
5	SC. POGRANA. SRL IASI, POPA GHE. BICAZ, IZV. MUNTELUI, CABANA IZVOR, PARC. 04	250
6	AFLOAREI FLORIN BICAZ, IZV. MUNTELUI, CABANA IZVOR, PARC. 06	250
7	ANGHELESCU VIOREL BICAZ, IZV. MUNTELUI, CABANA IZVOR, PARC. 07	250
8	SC. APRILEND. SRL-PAVAL GABRIEL BICAZ, IZV. MUNTELUI, CABANA IZVOR, PARC. 08	250
9	BAICEANU CORNELIA BICAZ, IZV. MUNTELUI, LINGA MAGAZIN SATESC	300
10	CIOBAN CRINA ADRIANA BICAZ, IZV. MUNTELUI, LINGA MAGAZIN SATESC	300
11	DIACONU ELENA BICAZ, IZV. MUNTELUI, PCT. CABANA IZVOR, PARC. 2	230
12	SC. CARP VOICAR. SNC BICAZ, IZV. MUNTELUI, PCT. FURCITURA,	18
13	LOHAN MIHAI BICAZ, IZV. MUNTELUI, PCT. FURCITURI, PARC. 1	282
14	CARP IOAN BICAZ, IZV. MUNTELUI, PCT. JGHEABU LARG, PARC. 3	225
15	TANASACHE COSTICA BICAZ, IZV. MUNTELUI, PCT. JGHEABU LARG, PARC. 4	225
16	FUIOAGA CONSTANTIN BICAZ, IZV. MUNTELUI, PCT. JGHEABU LARG, PARC. 5	225
17	PIPER FLORIN BICAZ, IZV. MUNTELUI, PCT. JGHEABU LARG, PARC. 6	225
18	DRAGOMIR NICUSOR BICAZ, IZV. MUNTELUI, PCT. JGHEABU LARG, PARC. 7	225

[Signature]



58	CREDIT BANK-FILIALA BICAZ BICAZ, STR. BARAJULUI, NR. 7 (LA SOCOM IZVORUL)	
59	SC. LEMCAMET. SRL-MUNTEANU C. TIN BICAZ, STR. BARAJULUI, NR. 75, LINGA SC. TIMOVO.	
60	MIHAI DAN BICAZ, STR. BARAJULUI, SPATE BL. 77, PARC. 1	22
61	TANASA IOAN BICAZ, STR. BARAJULUI, SPATE BL. 77, PARC. 2	22
62	CHIORBEJA STEFAN BICAZ, STR. BARAJULUI, SPATE BL. 77, PARC. 3	22
63	BURUIANA COSTICA BICAZ, STR. BARAJULUI, SPATE BL. 77, PARC. 4	27
64	COJOCARU PAUL BICAZ, STR. BARAJULUI, SPATE BL. 77, PARC. 5	27
65	S.C. CRETU VIS 2000. S.N.C. BICAZ, STR. BARAJULUI, SPATE BL. 77, PARC. A	22
66	CIBEA CONSTANTIN BICAZ, STR. BARAJULUI, SPATE BL. 77, PARC. B	22
67	COJOCARIU MARIANA BICAZ, STR. BARAJULUI, SPATE BL. 77, PARC. C	22
68	ILASCU VIOREL BICAZ, STR. BARAJULUI, SPATE BL. 77, PARC. D	22
69	HUTANU PAUL BICAZ, STR. BARAJULUI, SPATE BL. 77, PARC. E	22
70	URSU VIOREL BICAZ, STR. BARAJULUI, SPATE BL. 77, PARC. F	22
71	BETIANU CONSTANTIN BICAZ, STR. BARAJULUI, SPATE BL. 77, PARC. G	22
72	ROSU NECULAI BICAZ, STR. BARAJULUI, SPATE BL. 77, PARC. H	22
73	SC. PESCARUS. SRL-HUTANU PAUL BICAZ, STR. BARTAJULUI, ALIMENTARA BARAJ, NR. 85	242
74	BRANISTE IOAN BICAZ, STR. COJUSNA, PIRIUL COJUSNA	82
75	STOLERU VIOREL BICAZ, STR. COJUSNA, SPATE BL. 3, PARC. 01	28
76	LUNGU ZALOMIR BICAZ, STR. COJUSNA, SPATE BL. 3, PARC. 02	28

Handwritten signature

171	IUTIS IOACHIM BICAZ, STR.UZINEI, A.C.M., PARC.11	28
172	SC.MOLDOCIM.SA BICAZ BICAZ, STR.UZINEI, F.N., ZONA RENEL	22
173	INSPECTORATUL DE POLITIE NEAMT BICAZ, STR.UZINEI, LINGA INTERNAT	3130
174	SC.ELECTRIC SERVICE.-CRUSITU V BICAZ, STR.UZINEI, MAL DR.RAU BICAZ, PARC.8	20
175	SC.ELECTRIC SERVICE.-CRUSITU V BICAZ, STR.UZINEI, MAL DR.RAU BICAZ, PARC.9	20
176	SC.ACTIV UNGUREANU.SNC BICAZ, STR.UZINEI, PARC.2	20
177	SC.ACTIV UNGUREANU.SNC BICAZ, STR.UZINEI, PARC.3	20
178	BONDREA COSTEL BICAZ, STR.UZINEI, PARC.5	20
179	UNGUREANU ADRIAN BICAZ, STR.UZINEI, PARC.6	20
180	S.C.BICAZUL.S.R.L.-MACOVEI M. BICAZ, STR.UZINEI, PARC.7	20
181	SC.AMARIOM.SRL-ERNEST ANDREAS BICAZ, FINAR (GOSPODARIA ANEXA)	870
182	SC.AMARIOM.SRL-ERNEST ANDREAS BICAZ, GRAJD (GOSPODARIA ANEXA)	730
183	SC.SIMET PROD,SRL-BAROI C.TIN BICAZ.STR,BARAJULUI, LINGA DACIA SERVICE	1600
184	SC.UNIF AT.SRL-ATUDOSIEI PETRU BICAZ.STR.P.CORBULUI, LINGA PARCARE POD CFR	1716
185	PELIN SILVIU DAN BICAZ.STR.PRIMAVERII, LINGA PROPR.RACARU	24
186	FIRTALA VIORICA BICAZ.STR.SEREI, PARC.8	24
187	MANTU GHEORGHE IZVORU MUNTELUI PCT.CABANA IZVOR PARCELA 1	150
188	BCR BICAZ STR. BARAJULUI NR.2A	1740

INTOCMIT,

CABULIAN MIHAELA

PRESENTE DE

BICAZIANU GAVRIL



CONTRASE
SECRET



CONTRACT DE CONCESIUNE

Nr. 3026 din 10 sept. 1993

I. Părțile contractante:

Între primăria orașului Bicăz, reprezentată prin domnii:
ec. Capușele Victor Primar și in Firtalăș Aug secret
în calitate de concedent, pe de o parte și, Mihai Șan

(numele și prenumele persoanei fizice, denumirea persoanei juridice)
cu domiciliul (sediu central)
ÎNMATRICULAT la Oficiul Registrului Comerțului sub nr. _____ din _____
reprezentată prin _____ având funcția de
(patron, administrator, mandatar), în calitate de concesionar, pe
de altă parte;

În temeiul deciziei primăriei orașului Bicăz nr. _____ din _____
prin care s-a aprobat concesionarea spațiului, sau a raportului de ad-
decare nr. _____ din _____ încheiat de Comisia de licitație la da-
ta 26.08.1993;

II. Obiectul contractului

Art.1. - Obiectul contractului este cedarea, respectiv pre-
luarea, în concesiune a spațiului în suprafață de 22 m.p. situat
în orașul Bicăz, strada Barajului conform planului
de situație

Obiectul concesiunii este identificat conform schi-
ței anexă la contract, existentă în dosarul de sarcini.

Art.2. - Predarea-primirea spațiului concesionat este con-
semnată într-un proces-verbal.

III. TERMENUL

Art.3. - Durata concesiunii este de 99 ani, începând de
la data predării-primirii.

IV. Taxa anuală de concesionare

Art.4. - Taxa anuală de concesionare este cea consemnată în
raportul de adjudecare a licitației, în valoare de 450 lei și de
_____ dolari (sau de _____ dolari)

- Aceasta se determină anual, funcție de evoluția prețurilor raportate la cursul oficial al dolarului și se achită în primul trimestru al anului

Contul concedentului nr. _____ deschis la Banca _____, pentru lei, și nr. _____ deschis la Banca _____ pentru dolari.

Contul concesionarului nr. _____ deschis la Banca _____, pentru lei, și nr. _____ deschis la Banca _____ pentru dolari.

Neplata timp de 6 luni a taxei de concesionare, atrage anularea contractului de concesiune și obligarea concesionarului la plata integrală a acestuia, a penalităților de întârziere, în valoare de 10% pentru fiecare lună, precum și celelalte consecințe stabilite în caiet de sarcini sau alte documente de licitație.

V. Obligarea părților contractante

Art. 5. - Concedentul se obligă:

- să predea, pe bază de proces-verbal, spațiul adjudecat concesionarului, împreună cu dotările aferente, în termen de 18 zile la data stabilirii adjudecării;

- să execute, pe cheltuielile sa, orice lucrări de reparație, înlocuire, a elementelor din dotare, în cazul în care deteriorările s-au produs până la predarea-primiră spațiului concesionat. Aceste lucrări se pot executa și de către concesionar, situație în care contravaloarea lor, probată cu documente justificative, se deduce din taxa anuală de concesionare;

- să urmărească modul de utilizare a spațiului, conform documentației întocmită în vederea concesionării și să dispună măsurile necesare pentru respectarea acesteia;

- să autorizeze, pe baza competenței ce-i revine potrivit Legii nr. 50/1991, amenajările ce urmează a fi edificate de către concesionar;

- să dispună rezilierea contractului de concesiune și evacuarea concesionarului, în caz că acesta nu-și respectă obligațiile asumate. Rezilierea contractului se notifică concesionarului cu cel puțin 30 de zile înainte.

Art. 6. - Concesionarul se obligă:

- să utilizeze spațiul conform destinației stabilite prin documentația tehnică întocmită în vederea concesionării, de către organizatorul licitației;

- să respecte prevederile legislației în vigoare, cu privire la autorizarea construcțiilor;

- să achite în termen taxa anuală de concesionare stabilită;

- a) ... în caz de ... anuală de reconstrucție
stabilită;

- b) ... lucrările de întreținere curentă la construc-
țiile și dotările aferente spațiilor prevăzute în concesiune;

- c) ... reparațiile ... la construcțiile de
pe obiectul concesiunii, înainte de la expirarea perioadei de con-
cesiune și recuperarea contravaloarelor acestora de la concesionar, în
caz de anulare de concesiune;

- d) restituirea concedentului obiectul concesiunii la
încheierea acestuia, cu toate dotările existente la data încheierii
contractului de concesiune;

- e) ... acceptarea ... a concesiunii și a condițiilor la
care ... de ... tehnice edificare în spa-
țiile concesiunilor;

- f) ... condițiile asumate prin oferta
depusă la concedent;

- g) ... aprobarea concedentului pentru orice lucră-
ri care ar putea destinația spațiilor, care au fost stabilite prin
documentația tehnică întocmită în timpul negocierii;

- h) ... aerului și solului.

În plus de bunul de face al obiectului concesiunii și destinația
acestuia prevăzute în contracte pot fi aplicate și alte clauze cu respec-
tul legislației în vigoare.

1. Răspunderea contractantului

1.1. ... din executarea
proiectului ... de concesiune vor negocia între părți și
în caz de neînțelegere, ... de instanța de
judecată de ... de concesiune.

2. Conținutul contractului

2.1. ... contractului de con-
cesiune se face prin ... dar cu respectarea
strictă a clauzelor obligatorii prevăzute în Decizia Prefecturii
nr. 15/16.04.1974 de aprobare a ... de contract, în calitate de
exercitativ, precum și în alte acte ... în vigoare.

3. Contractul de concesiune se va încheia numai

3.1. ... de ... a garan-
ție de ... de concesiune.

Art. 12. - Căminul de carolină (în situațiile când se impune întocmirea lui), precum și verbal de predare-primire, alături de spațiul său parte integrantă din prezentul contract.

Prezentul contract de concesiune este încheiat în 3 exemplare, câte unul pentru fiecare parte, iar al treilea exemplar se păstrează la dosarul licitației. Contractul de concesiune se înregistrează în registrul de înregistrare al concesiunilor.

Art. 13. - Prezentul contract, care constituie titlu de autoritate, se completează cu prevederile Legii nr. 56/1991 ale Codului civil, precum și ale altor acte normative - anexa materială.

CONCEDENTUL,

[Signature]

PREȘEDINTE, VICTOR GABRIEL

SECRETAR,

[Signature]

CONCESIUNARUL,

[Signature]

R O M A N I A

JUDEȚUL NEAMȚ
CONSILIUL LOCAL AL ORĂȘULUI BICAZ



A U T O R I Z A T I E D E C O N S T R U I R E

Nr. 057 din 29. NOIEMBRIE. 1994

Ca urmare a cererii adresate de

MIHAI DAN.

cu domiciliul în județul Neamț municipiul Bicăz
sediul Orășul
sectorul Dodeni comună
cartierul Dodeni cod poștal 5650 str. Barajului
satul Dodeni
nr. bl. 77 sc. A et. 4 ap. 20 înregistrată la nr. 1544
din 07.06. 1994.

În baza prevederilor Legii nr. 50/1991, privind autorizarea construcțiilor și unele măsuri pentru realizarea locuințelor, se

A U T O R I Z E A Z A :

EXHIBITAREA INCADRĂRII DE construire a unui garaj din boltari, cu
acoperiș într-o singură pantă.
ÎN VALOARE DE 300.000 lei. COD
pe terenul situat în orașul Bicăz, cartierul Dodeni
cod poștal 5.650, str. Barajului, spatele bl. 77. nr. f.n.
identificat prin Planul de Situație anexat, în următoarele condiții:

- Se vor respecta prevederile Certificatului de Urbanism, ale avizelor solicitate prin acesta, ale proiectului pentru autorizația de construire. De asemenea se vor respecta normele PSI și cele de Protecția muncii.

2) Durata lucrărilor se stabilește pe baza declarației solicitantului însoțind în cererea pentru eliberarea autorizației de construire.
Solicitantul va regulariza taxa pentru autorizația de construire termen de 15 zile de la data expirării termenului de executare, stabilit prin actul de construire, în funcție de valoarea rezultată.

Proiectul lucrărilor, nr.

Proiect tip.

, a fost elaborat de

Consiliul Local Bicăz cu sediul în județul **Neamț**
municipiul **Bicăz** sectorul
orașul
comuna
cod poștal **5650** strada **Barajului** nr. **4**

DURATA EXECUTĂRII LUCRĂRILOR NU VA DEPĂȘI **12** LUNI.

PREZENTA AUTORIZAȚIE ESTE VALABILĂ **12** LUNI DE LA DATA ELIBERĂRII.

Documentația tehnică și avizele prezentate, vizate spre neschimbare, fac parte integrantă din prezenta autorizație.

Nerespectarea prevederilor autorizației atrage pierderea valabilității acesteia și se va urmări conform prevederilor legii.

L.S. **Victor Capmoale**

SECRETAR,

Ana Firtală

ARHITECT ȘEF,

TEHNICIAN URBANISM ȘI
AMENAJAREA TERITORIULUI,

Alexandru Popa

Taxa pentru autorizare în valoare de **6000** lei a fost achitată conform
chitanței nr. **2959** din **07.06.** 1994

Prezenta autorizație a fost transmisă solicitantului la data de **29.11.** 1994 însoțită
de **1(un)** exemplar(e) din documentația tehnică și avizele prezentate, vizate spre neschimbare.

PRELUNGIT VALABILITATEA CU LUNI.
ZILE

PRIMAR,

SECRETAR,

L.S.

ARHITECT ȘEF,

TEHNICIAN URBANISM ȘI
AMENAJAREA TERITORIULUI

Data prelungirii valabilității **199**

Achitat taxa de lei conform chitanței nr. din **199**

Transmis solicitantului la data de **199**
direct
prin poștă

TITULARUL AUTORIZAȚIEI LUCRĂRILOR ESTE OBLIGAT:

1. Să anunțe primăriei data începerii lucrărilor autorizate prin trimiterea cu cel puțin 5 zile înainte a formularului anexat autorizației.
2. Să anunțe organului teritorial al Inspecției de Stat pentru Calitatea Construcțiilor data începerii lucrărilor autorizate, prin trimiterea cu cel puțin 30 zile înainte a formularului anexat autorizației.
3. Să păstreze în perfectă stare pe șantier autorizația de construire și documentația vizată spre neschimbare, pe care le va prezenta la cerere, pe toată durata executării lucrărilor, organelor însărcinate cu exercitarea controlului, potrivit legii.
4. În cazul în care pe parcursul lucrărilor se descoperă vestigii arheologice (fragmente de zădărnici, ceramice, monede de gaură, fundații, pietre cioplite sau sculptate, oseminte, inventar monetar, ceramic etc.), să ia măsuri de pază și să anunțe imediat emitentul autorizației.
5. Să respecte condițiile impuse de utilizarea și protejarea domeniului public, precum și normele generale și locale.
6. Să transporte la nu se pot recupera sau valorifica, rămase în urma construcției, și să demoleze construcțiile după terminarea lucrărilor, în limita termenului stabilit prin autorizația de construire.

*) Se completează numărul proiectului și data elaborării