

ROMÂNIA
ORAȘUL BICAZ
JUDEȚUL NEAMȚ
CONSILIUL LOCAL

HOTĂRÂRE

Nr. 15 din 26.02.2026

privind dezlipirea în doua loturi a unei suprafețe de teren aflată în domeniul privat al orașului Bicaz, județul Neamț

Consiliul Local al orașului Bicaz, județul Neamț, întrunit în ședința ordinară din data de 26.02.2026, în conformitate cu prevederile art. 3 alin. 1 din Carta europeană a autonomiei locale, adoptată la Strasbourg la 15 octombrie 1985, ratificată prin Legea nr.199/1997, „prin autonomie locală se înțelege dreptul și capacitatea efectivă ale autorităților administrației publice locale de a soluționa și de a gestiona, în cadrul legii, în nume propriu și în interesul populației locale, o parte importantă a treburilor publice”;

Având în vedere prevederile:

- art. 15, alin. (2) și art. 120, alin. (1) și art. 136 din Constituția României, republicată;

- art. 2, alin. (2), art. 41, alin. (5), art. 50, alin. (4), art. 58, art. 59, art. 61, art. 62 și art. 70 din Legea nr. 24/2000 privind normele de tehnică legislativă pentru elaborarea actelor normative, republicată, cu modificările și completările ulterioare;

- art. 867, art. 868, art. 879, alin. (2) și alin. (5) și art. 880 din Codul civil, adoptat prin Legea nr.287/2009, cu modificările și completările ulterioare;

- art. 25, alin. (2) din Legea nr. 7/1996 a cadastrului și publicității imobiliare, republicată cu completările și modificările ulterioare;

- art. 18, lit. e, art. 127, alin. (1), art. 130, alin. (1), lit. a și alin. (6) din Ordinul ANCPI nr. 600/2023 pentru aprobarea Regulamentului de recepție și înscriere în evidențele de cadastru și carte funciară;

- art. 87, alin. (5), art.108, lit. b), art. 129, alin. (2), lit. c) și alin. (6), lit. b) și ale art. 139, alin. (3), lit. g) din Codul Administrativ, adoptat prin OUG nr. 57/2019;

Văzând referatul de aprobare al primarului Orașului Bicaz, domnul Iulian – Traian Matasă, înregistrat sub nr. 877 din data de 22.01.2026;

Potrivit raportului de specialitate întocmit de compartimentul de resort din cadrul aparatului de specialitate al primarului, înregistrat sub nr. 878 din data de 22.01.2026 prin care se propune dezlipirea unui teren aflat în domeniul privat al orașului Bicaz, județul Neamț;

Ținând cont de avizul comisiilor de specialitate pe domenii de activitate ale Consiliului Local;

În temeiul prevederilor art. 196, alin. (1), lit. a) din Codul Administrativ, adoptat prin OUG nr. 57/2019 cu completările și modificările ulterioare;

HOTĂRĂȘTE:

Art. 1. Se aprobă dezlipirea imobilului – teren în suprafață de 406 mp, situat în intravilan Bicaz, str. Dimitrie Leonida, oraș Bicaz, județul Neamț, identificat cu număr cadastral 54507, înscris în C.F. nr. 54507 a localității Bicaz, aflat în proprietatea privată a orașului Bicaz, **în doua loturi distincte** (lotul I – 381 mp și lotul II – 25 mp), conform tabelului nominal și a planului de amplasament și delimitare a imobilului cu propunere de dezlipire/alipire, anexe la prezenta hotărâre.

Art. 2. Se împuternicește primarul orașului Bicaz, dl Iulian – Traian Matasă, în vederea reprezentării în fața notarului public și la Oficiul de Cadastru și Publicitate Imobiliară Neamț, pentru încheierea actului de dezmembrare, semnarea și îndeplinirea tuturor formalităților legale și a condițiilor de publicitate imobiliară prevăzute de lege, în vederea dezlipirii terenului aparținând domeniului privat al orașului Bicaz, după cum a fost menționat la art.1.

Art. 3. Prin grija secretarului general al orașului Bicaz, hotărârea se va comunica persoanelor și autorităților interesate.



**Contrasemnează pentru legalitate,
Secretar general al orașului Bicaz,
Maria – Irina CIBI**

TABEL NOMINAL

privind aprobarea dezlipirii în două loturi a unei suprafețe de teren, situată în loc Bicz, str. Dimitrie Leonida, oras Bicz, jud. Neamț, identificată cu număr cadastral 54507, înscrisă în C.F. nr. 54507 a localității Bicz, aflată în domeniul privat al orașului Bicz

Suprafața de teren ce se dezlipește m.p.	Suprafețe de teren rezultate în urma dezlipirii m.p.	Adresa terenului ce se dezlipește	H.C.L. - ul prin care s-a realizat înregistrarea în domeniul privat
406	381	Intravilan loc. Bicz, Str. Dimitrie Leonida, Oraș Bicz, Jud. Neamț N.C. 54507	101 din 31.10.2002
	25		



CONTRASEMNEAZA PENTRU LEGALITATE,
Secretar General
CIBI MARIA IRINA




PLAN DE AMPLASAMENT SI DELIMITARE A IMOBILULUI

CU PROPUNERE DE DEZLIPIRE/ALIPIRE

Scara 1:500

Numar cadastral	Suprafata masurata a imobilului (mp)	Adresa imobilului
54507	406	Intravilan Bicz, Str. Dimitrie Leonida, Oras Bicz, Jud. Neamt
Nr. Carte Funciara		Unitatea Administrativ Teritoriala (UAT)
54507		Bicz

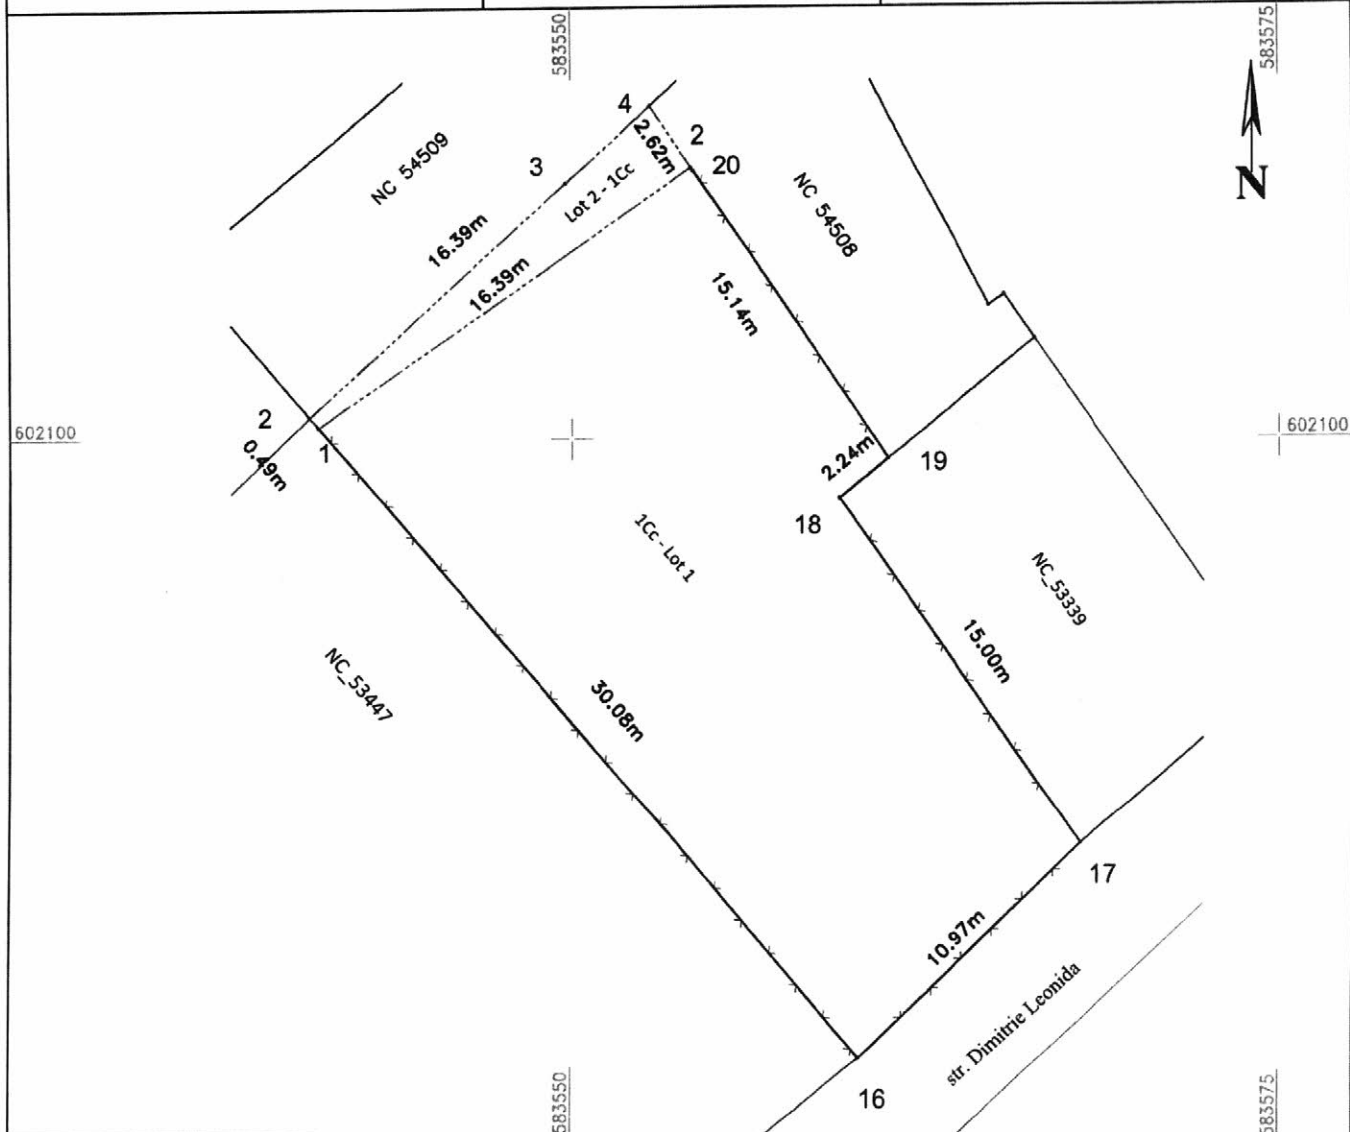

Situatie actuala (inainte de dezlipire/alipire)				Situatie viitoare (dupa dezlipire/alipire)			
Nr. cadastral	Suprafata (mp)	Categoria de folosinta	Descrierea imobilului	Nr. cadastral	Suprafata (mp)	Categoria de folosinta	Descrierea imobilului
54507	406	1Cc	Teren delimitat prin gard de plasa, gard de metal si limita conventionala.		381	1Cc	LOT 1 - Teren delimitat prin gard de plasa si limita conventionala
					25	1Cc	LOT 2 - teren delimitat de gard de plasa, si limita conventionala
Total	406			Total	406		
Executant: ing. Zbranca Claudiu-Constantin Certificat de Autorizare categoria B Seria RO-NT-F, Nr.0150 Confirm executarea masuratorilor la teren, corectitudinea intocmirii documentatiei cadastrale si corespondenta acestora cu realitatea din teren CLAUDIU-CONSTANTIN ZBRANCA Digitally signed by CLAUDIU-CONSTANTIN ZBRANCA Date: 2025.12.19 10:29:53 +02'00'				Inspector Confirm introducerea imobilului in baza de date integrata si atribuirea numarului cadastral Semnatura si parafa			



CERTIFICAT DE URBANISM

Nr. 147 din 30.12.2025

ÎN SCOPUL :***DEZMEMBRARE TEREN ÎN DOUĂ LOTURI***

Ca urmare a cererii adresate de(1) **ORAȘUL BICAZ**, CUI 2614392, cu sediul în str. Barajului nr. 4, oraș Bicăz, județul Neamț, reprezentat prin primar MATASĂ IULIAN-TRAIAN, tel. 0233 254310, -înregistrată la nr. 18093 din 23.12.2025.

Pentru imobilul - teren și/sau construcții - situat în județul Neamț, orașul Bicăz, cod poștal 615100, loc. Bicăz, str. Dimitrie Leonida, sau identificat cu NC/CF 54507-Bicăz.

În temeiul reglementărilor Documentației de urbanism nr. 479/2009, faza PUG, aprobat prin H.C.L. Bicăz nr. 91/30.09.2021 și H.C.L. Bicăz nr. 99/30.09.2022.

În conformitate cu prevederile Legii nr. 50/1991, privind autorizarea executării lucrărilor de construcții, republicată, cu modificările și completările ulterioare,

SE CERTIFICĂ:

1. REGIMUL JURIDIC

Imobilul identificat cu NC 54507, înscris în CF 54507-Bicăz, format din teren în suprafață de 406 mp, face parte din domeniul privat al orașului Bicăz conform HCL 101 / 31.10.2002 rezultat din dezmembrarea imobilului cu NC 53340 înscris în CF 53340 act notarial Act de dezmembrare aut nr. 2299, din 04.11.2025 emis de NP BALUT MARIA LILIANA. Conform extrasului de carte funciară nr. 44099/23.12.2025, nu sunt înregistrate sarcini asupra terenului. Terenul nu face parte din ariile naturale protejate și nu se află în zona de protecție a monumentelor istorice.

2. REGIMUL ECONOMIC

Terenul în suprafață de 406 mp, este situat în intravilanul loc. Bicăz, str. Dimitrie Leonida, oraș Bicăz, jud. Neamț, UTR 1c- Bicăz, zona L1 – locuințe individuale în loturi. Rețele edilitare existente: alimentare cu energie electrică, apă/canalizare. Categoria de folosință a terenului: curți construcții
Zona de impozitare – C.

3. REGIMUL TEHNIC

Documentația tehnică pentru obținerea autorizației de construire se va întocmi conform conținutului cadru prevăzut în Anexa 1 a Legii 50/1991 privind autorizarea executării lucrărilor de construcții, republicată, cu modificările și completările ulterioare, a Ordinului MDLR nr. 839/2009 pentru aprobarea Normelor Metodologice de aplicare a legii, modificate și completate, cu respectarea

RGU aprobat prin HGR nr. 525/1996, a PUG și RLU aprobate prin HCL Bicăz nr. 91/2021 și a Codului Civil.

Imobilul se va dezmembra în două loturi astfel:

LOTUL I: 381 mp (teren delimitat prin gard de plasă și limita convențională)

LOTUL II: 25 mp (teren neconstruibil, delimitat prin gard de plasă și limita convențională, fără acces la drum public)

L - ZONA DE LOCUINȚE

L1 - ZONA DE LOCUINȚE – locuințe individuale în loturi

L1. a) Definirea zonei

- Zona ocupată cu locuințe individuale amplasate în loturi, cu regim de înălțime (S)+P+(M), (S)+P+1E+(M), (S)+P+2E+(M), inclusiv construcțiile de cazare turistică de tip vilă, pensiune, motel, minihotel.

L1. b) Funcțiunea dominantă a zonei

- Locuirea (individuală).

L1. c) Funcțiunile complementare admise ale zonei

- Rețele tehnico-edilitare și construcții aferente.
- Instituții și lucrări publice, comerț, servicii, turism, meșteșuguri, etc. care să nu afecteze funcțiunea dominantă de locuire și care nu se încadrează în prescripțiile specifice zonelor industriale.

L1. d) Utilizările permise

- Construcții de locuințe sau locuințe și funcțiuni complementare amplasate la străzile existente ori la cele care se vor construi prin prevederile prezentului plan de urbanism, construcții executate din materiale durabile cu nivel înalt de calitate privind expresivitatea arhitecturală, echilibrul compozițional, finisaje exterioare, etc.

- Modernizări și reparații la clădiri existente pe bază de documentații conform normelor în vigoare, cu condiția de menținere a aceleiași funcțiuni și suprafețe construite.

- Construcții și amenajări necesare bunei funcționări a zonei.

- Îndepărtarea construcțiilor parazitare (anexe, construcții provizorii, etc).

L1. e) Utilizări permise cu condiții:

- Comerț, servicii, meșteșuguri, care să nu afecteze funcția predominantă de locuire.

L1. f) Interdicții temporare:

- Amplasarea pe terenurile cu risc de inundare, până la executarea lucrărilor de protecție;
- Amplasarea pe terenurile cu risc de alunecare, până la întocmirea studiilor geotehnice locale și stabilizarea versanților;

- Amplasarea construcțiilor de orice fel în zona de siguranță a instalațiilor electrice se face doar cu avizul de amplasament al operatorului de transport și de sistem.

- Se impune obligativitatea avizării de către Ocoalele Silvice arondate a tuturor documentațiilor care includ diferite construcții amplasate atât limitrof pădurii cât și unor terenuri forestiere incluse în amenajamentele silvice având alte categorii de folosință respectiv, drum forestier, teren administrativ, curți construcții, etc.

- Restricțiile Legii 24 din 2007, actualizată și republicată, se aplică doar la suprafețele înregistrate în registrul spațiilor verzi aprobat prin hotărârea Consiliului Local.

L1. g) Interdicțiile permanente:

- Se interzice orice activitate care poate constitui perturbare a confortului de locuire permanentă și sezonieră sau poate constitui un pericol pentru siguranța și sănătatea locuitorilor.

- Autorizarea executării construcțiilor și a amenajărilor care, prin amplasament, funcțiune, volumetrie și aspect arhitectural - conformare și amplasare goluri, raport gol-plin, materiale utilizate, învelitoare, paletă cromatică, etc. depreciază valoarea peisajului este interzisă.

- Se interzice amplasarea în zona inundabilă a albiei majore și în zonele de protecție de noi obiective economice sau sociale, inclusiv de noi locuințe sau anexe ale acestora.

- Pentru zona inundabilă a albiei majore, fac excepție cazurile în care sunt prevăzute lucrări de apărare împotriva inundațiilor, dimensionate corespunzător clasei de importanță. Lucrările executate în zona inundabilă se pot executa numai pe baza avizului de amplasament, emis conform legii.

- În subzonele cu locuințe amplasate pe terenuri cu riscuri naturale previzibile – zone cu alunecări de teren, care vor fi delimitate prin hotărârea Consiliului județean, cu avizul organelor de specialitate

ale administrației publice locale nu se vor mai autoriza construcții noi, ci numai reparații la construcții existente.

▪ Restricțiile Legii 24 din 2007, actualizată și republicată, se aplică doar la suprafețele înregistrate în registrul spațiilor verzi aprobat prin hotărârea Consiliului Local.

L1. h) Orientarea față de punctele cardinale

▪ Se recomandă evitarea amplasării spre nord a dormitoarelor.

▪ Orientarea se va face astfel încât pentru cel puțin jumătate din numărul încăperilor să se respecte regula însoririi minime - 1,5 ore la solstițiul de iarnă.

▪ Amplasarea față de aliniament.

▪ Amplasarea obligatorie la aliniamentul clădirilor existente cu respectarea condițiilor de zonă de protecție a drumurilor;

▪ Retragerea este permisă numai dacă se respectă coerența și caracterul fronturilor stradale.

L1. i) Forma și dimensiunea parcelelor

▪ Loturile vor avea frontul la stradă de minim 12 m pentru locuințe și clădiri izolate sau cuplate și de minim 8 m pentru clădiri înșiruite.

▪ Forma lotului va fi cât mai aproape de forma rectangulară și va permite realizarea unei construcții de locuit sau de cazare turistică în condiții optime.

▪ Suprafața minimă a parcelei va fi de 150 m² pentru clădiri înșiruite și, respectiv de minimum 200 m² pentru clădiri amplasate izolat sau cuplate.

▪ La realizarea loturilor pentru parcelări se va avea în vedere posibilitatea sistematizării hotarelor, asigurarea lățimii minime la frontul de stradă, asigurarea accesului cu respectarea condițiilor de realizare a căilor de acces în funcție de lungimea acestora, pantă, condiții de amplasare și extindere a rețelei edilitare.

L1. i) Amplasarea în interiorul parcelei

▪ Amplasamentul clădirilor noi, inclusiv retragerea față de stradă, în zona de locuințe existente, va ține seama de cadrul construit existent, de construcțiile învecinate situate de aceeași parte a străzii.

▪ Orice construcții, lucrări sau plantații se pot face de către proprietarul fondului numai cu respectarea unei distanțe minime de 60 de cm față de linia de hotar, în situația în care nu există ferestre, astfel încât să nu se aducă atingere drepturilor proprietarului vecin.

▪ Păstrarea distanței de minim 2,00 m între fațadele cu ferestre și balcoane și limita proprietății vecine.

▪ Distanțele dintre clădirile nealăturate, pe aceeași parcelă, trebuie să fie suficiente pentru a permite întreținerea acestora, accesul pompierilor, accesul mijloacelor de salvare, astfel încât să nu rezulte nici un inconvenient legat de iluminarea naturală, însorire, salubritate, securitate în caz de seism, etc.

▪ Distanțele minime acceptate dintre clădirile nealăturate, pe aceeași parcelă, sunt egale cu jumătate din înălțimea la cornișă a clădirii celei mai înalte (H/2), dar nu mai puțin de 3 m.

▪ Autorizarea executării construcțiilor este permisă numai dacă se respectă distanțele minime necesare intervențiilor în caz de incendiu, stabilite pe baza avizului unității teritoriale de pompieri.

L1. j) Amplasarea față de drumurile publice

▪ Construcția de locuințe este permisă cu respectarea zonelor de protecție a drumurilor:

- (DN)- Traversarea intravilanului de drumuri naționale - minim 13 m din axul drumului (Distanța dintre gardurile sau construcțiile situate de o parte și de alta a drumului (m))

- Străzi principale – minimum 5,5 m din ax de o parte și de alta a drumului;

- Străzi secundare – minimum 4,5 m din ax de o parte și de alta a drumului.

L1. k) Accese carosabile

▪ Accese carosabile pentru locuințe unifamiliale cu acces și lot propriu;

▪ Accese carosabile pentru colectarea deșeurilor menajere și pentru accesul mijloacelor de stingere a incendiilor;

▪ Alei (semi) carosabile, în interiorul zonei de parcelare, cu lungimi de maxim 25 m, vor avea o lățime de minim 3,5 m, iar pentru cele cu lungimi mai mari de 25 m vor fi prevăzute supralărgiri de depășire și suprafețe pentru manevre de întoarcere;

▪ În caz de parcelări pe două rânduri, accesul la parcelele din spate se vor realiza prin alei de servire locală (fundături): cele cu lungime de 30 m, o singură bandă de 3,5 m lățime supralărgiri de depășire și suprafețe pentru manevre de întoarcere pentru lungimi mai mari de 25 m, cele cu o lungime de maxim 100 m, minim două benzi (7 m), cu trotuar și supralărgiri pentru manevre de întoarcere.

L1. l) Accese pietonale



- Autorizarea construcției de locuințe este permisă numai dacă se asigură accese pietonale;
- Crearea servituții de trecere pentru locuințele care nu au ieșire la calea publică (conform legii);
- Crearea servituții de trecere se va înscrie obligatoriu în cartea funciară, dovada existenței acesteia se va face prin prezentarea extrasului informativ de carte funciară.

L1. m) Racordarea la rețelele tehnico-edilitare existente

- Autorizarea construcției de locuințe este permisă dacă există posibilitatea racordării de noi consumatori la rețelele existente, prin prezentarea avizului de racordare.
- Pentru locuințele individuale se instituie derogarea de la situația anterioară (cu avizul organelor administrației locale), dacă proprietarul realizează un sistem individual care să respecte normele sanitare și de protecție a mediului și dacă beneficiarul se obligă să racordeze construcția la rețeaua publică atunci când aceasta se va realiza.
- Platforma pentru gunoi a fiecărei gospodării va fi amplasată în așa mod încât să permit evacuarea rapidă și fără să producă disconfort vecinilor având posibilitatea ca gunoiul să fie colectat în pubele pe sortimente reciclabile.

L1. n) Realizarea de rețele tehnico-edilitare

- Construcția de rețele sau măririle de capacitate a rețelelor publice se realizează de către investitor sau beneficiar, parțial sau în întregime, după caz, în condițiile contractelor întocmite cu consiliile locale.

L1. o) Înălțimea construcțiilor

- Autorizarea construcțiilor se face cu respectarea înălțimii medii a clădirilor învecinate și a caracterului zonei, autorizându-se construcții cu o diferență de cel mult un nivel față de construcția alăturată.

- Se admite regimul de înălțime: (S)+P+(M), (S)+P+1E+(M), (S)+P+2E+(M).

L1. p) Aspectul exterior al construcțiilor

- Nu se autorizează construcțiile de locuințe care, prin aspect arhitectural, materiale utilizate, învelitoare, paletă cromatică, etc., depreciază valoarea peisajului și a cadrului construit.
- Fațadele se vor finisa cu materiale durabile și se vor păstra în stare bună.
- Acoperișurile pot fi cu terasă sau șarpantă, panta acoperișurilor fiind de maxim 70% (350) iar materialele pentru învelitoare vor fi țigla, tabla, țigla metalică.
- Se interzic acoperișurile cu azbest sau alte materiale ce contrazic specificului zonei.
- Se va urmări ca prin arhitectura acoperișului să se realizeze unul din elementele de specific local evitându-se înălțimile abuzive.
- Se va evita amplasarea antenelor de televiziune pe fațadele spre stradă.
- Cofretele pentru telefonie și electricitate vor fi încastrate cât mai discret în peretele construcției sau în cadrul împrejurării.

L1. q) Procentul de ocupare al terenului

- P.O.T. - ul maxim va fi de 30%.

L1. r) Coeficientul de utilizare al terenului

C.U.T. - coeficientul de utilizare a terenului exprimă raportul dintre suprafețele adunate ale tuturor nivelelor (=suprafața desfășurată) și suprafața terenului considerat. În funcție de înălțimea clădirilor care se vor realiza, coeficientul de utilizare a terenului-C.U.T., poate fi:

- 1,2 m²adc/m² teren pentru (S)+P+2E+(M) (adc=aria construită desfășurată a clădirii, formată din suma suprafețelor tuturor nivelelor).
- 0,9 m²adc/m² teren pentru (S)+P+1E+(M).
- 0,6 m²adc/m² teren pentru (S)+P+(M).

L1. s) Parcaje

- Câte un loc de parcare la 1 - 5 locuințe unifamiliale cu lot propriu, în funcție de gradul de motorizare.
- Nu se autorizează construcțiile care nu prezintă în proiect realizarea a minim unui loc de parcare pe parcela pe care se edifică construcția.
- Din totalul locurilor de parcare, pentru locuințele individuale vor fi prevăzute garaje în procent de 60 - 100%.

L1. t) Spații verzi și plantate

- Pentru construcțiile de locuințe vor fi prevăzute spații verzi și plantate, în funcție de tipul de locuire, dar nu mai puțin de 2 m²/locuitor.

L1. u) Împrejmui

- Se recomandă împrejmui tradiționale în acord cu arhitectura clădirilor.
- Aspectul exterior al împrejmuirilor nu trebuie să intre în contradicție cu aspectul general al zonei.
- Nu se recomandă construirea la aliniament a împrejmuirilor opace mai înalte de 2,0 m, decât în cazuri în care se demonstrează necesitatea.
- Pentru autorizarea împrejmuirilor de grănițuire realizate integral pe parcela solicitantului, dacă propunerea construirii este integral pe parcelă și are aceeași înălțime cu vechea împrejmuire, nu este necesar acord notarial cu vecinul.



4. REGIMUL DE ACTUALIZARE, MODIFICARE SAU DETALIERE A DOCUMENTAȚIILOR DE URBANISM

În prezent, nu sunt în curs de avizare documentații de urbanism pentru zona respectivă.
Prezentul certificat de urbanism poate fi utilizat în scopul declarat(4), pentru:

*** DEZMEMBRARE TEREN ÎN DOUĂ LOTURI ***

4) scopul emiterii certificatului de urbanism conform precizării solicitantului, formulată în cerere

Certificatul de urbanism nu ține loc de autorizație de construire/desființare și nu conferă dreptul de a executa lucrări de construcții.

5. OBLIGAȚII ALE TITULARULUI CERTIFICATULUI DE URBANISM:

În scopul elaborării documentației pentru autorizarea executării lucrărilor de construcții – de construire / de desființare – solicitantul se va adresa autorității competente pentru protecția mediului:

AGENȚIA PENTRU PROTECȚIA MEDIULUI NEAMȚ, P-ța 22 Decembrie, nr.5, Piatra Neamț

În aplicarea Directivei Consiliului 85/337/CEE (Directiva EIA) privind evaluarea efectelor anumitor proiecte publice și private asupra mediului, modificată prin Directiva Consiliului 97/11/CE și prin Directiva Consiliului și Parlamentului European 2003/35/CE privind participarea publicului la elaborarea anumitor planuri și programe în legătură cu mediul și modificarea, cu privire la participarea publicului și accesul la justiție, a Directivei 85/337/CEE și a Directivei 96/61/CE, prin certificatul de urbanism se comunică solicitantului obligația de a contacta autoritatea teritorială de mediu pentru ca aceasta să analizeze și să decidă, după caz, încadrarea/neîncadrarea proiectului investiției publice/private în lista proiectelor supuse evaluării impactului asupra mediului.

În aplicarea prevederilor Directivei Consiliului 85/337/CEE, procedura de emitere a acordului de mediu se desfășoară după emiterea certificatului de urbanism, anterior depunerii documentației pentru autorizarea executării lucrărilor de construcții la autoritatea administrației publice competente.

În vederea satisfacerii cerințelor cu privire la procedura de emitere a acordului de mediu, autoritatea competentă pentru protecția mediului stabilește mecanismul asigurării consultării publice, centralizării opțiunilor publicului și al formulării unui punct de vedere oficial cu privire la realizarea investiției în acord cu rezultatele consultării publice.

În aceste condiții:

După primirea prezentului certificat de urbanism, titularul are obligația de a se prezenta la autoritatea competentă pentru protecția mediului în vederea evaluării inițiale a investiției și stabilirii demarării procedurii de evaluare a impactului asupra mediului și/sau a procedurii de evaluare adecvată.

În urma evaluării inițiale a notificării privind intenția de realizare a proiectului se va emite punctul de vedere al autorității competente pentru protecția mediului.

În situația în care autoritatea competentă pentru protecția mediului stabilește efectuarea evaluării impactului asupra mediului și/sau a evaluării adecvate, solicitantul are obligația de a notifica acest fapt autorității administrației publice competente cu privire la menținerea cererii pentru autorizarea executării lucrărilor de construcții.

În situația în care, după emiterea certificatului de urbanism ori pe parcursul derulării procedurii de evaluare a impactului asupra mediului, solicitantul renunță la intenția de realizare a investiției, acesta are obligația de a notifica acest fapt autorității administrației publice

6. CEREREA DE emitere A AUTORIZAȚIEI DE CONSTRUIRE / DESFIINȚARE va fi însoțită de următoarele documente:

- a) certificatul de urbanism (copie);
- b) dovada titlului asupra imobilului, teren și/sau construcții, sau, după caz, extrasul de plan cadastral actualizat la zi și extrasul de carte funciară de informare actualizat la zi, în cazul în care legea nu dispune altfel (copie legalizată)
- c) documentația tehnică – D.T., după caz (2 exemplare originale):
 - ☒ D.T.A.C.
 - ☐ D.T.O.E.
 - ☐ D.T.A.D.
- d) avizele și acordurile de amplasament stabilite prin certificatul de urbanism
 - d.1. avize și acorduri privind utilitățile urbane și infrastructura(copie):
 - ☒ alimentare cu apă
 - ☐ gaze naturale

- ☒ canalizare
☒ alimentare cu energie electrică

- ☐ telefonizare
☐ salubritate
☐ canalizare pluvială

Alte avize/acorduri:

- ☒ verificare proiect cf. Legii 10/1995

d.2. avize și acorduri privind:

- ☐ securitatea la incendiu ☐ protecția civilă ☐ sănătatea populației

d.3. avize / acorduri specifice ale administrației publice centrale și / sau ale serviciilor descentralizate ale acestora(copie):

- ☐ SGA Neamț
☐ Ocolul Silvic Bicăz

d.4. studii de specialitate (1 exemplar original):

- ☒ suport topografic actualizat stereo 70
☒ studiu geotehnic
☐ reglementare acces la drum public pentru lotul 2

e) ☐ punctul de vedere/actul administrativ al autorității competente pentru protecția mediului(copie) - după caz

f) documentele de plată ale următoarelor taxe (copie):

Taxa formular AC – 11 lei

Taxa Autorizație construire / desființare –

Valabilitatea certificatului de urbanism este 12 luni de la data emiterii.

PRIMAR,
Iulian-Traian Matasă



Achitat taxa de lei, conform chitanței nr. din

SECRETAR GENERAL,
Maria Irina Cibi

ARHITECT ȘEF ****),
Raluca Verdeș

Întocmit,
Cristian Zafion

Prezentul certificat de urbanism a fost transmis solicitantului direct/prin poștă la data de

În conformitate cu prevederile Legii nr. 50/1991 privind autorizarea executării lucrărilor de construcții, republicată, cu modificările și completările ulterioare,

**SE PRELUNGEȘTE VALABILITATEA
CERTIFICATULUI DE URBANISM**

de la data de până la data de

După această dată, o nouă prelungire a valabilității nu este posibilă, solicitantul urmând să obțină, în condițiile legii, un alt certificat de urbanism.

PRIMAR,

SECRETAR GENERAL,

L.S.

ARHITECT ȘEF,

Data prelungirii valabilității:


Achitat taxă de: lei, conform chitanței nr. din
Transmis solicitantului la data de direct / prin poștă.

PLAN DE AMPLASAMENT SI DELIMITARE A IMOBILULUI

CU PROPUNERE DE DEZLIPIRE/ALIPIRE

Scara 1:500

Nr. cadastral	Suprafata masurata a imobilului (mp)	Adresa imobilului
54507	406	Intravilan Bicz, Str. Dimitrie Leonida, Oras Bicz, Jud. Neamt
Nr. Carte Funciara		Unitatea Administrativ-teritoriala (UAT)
54507		Bicz

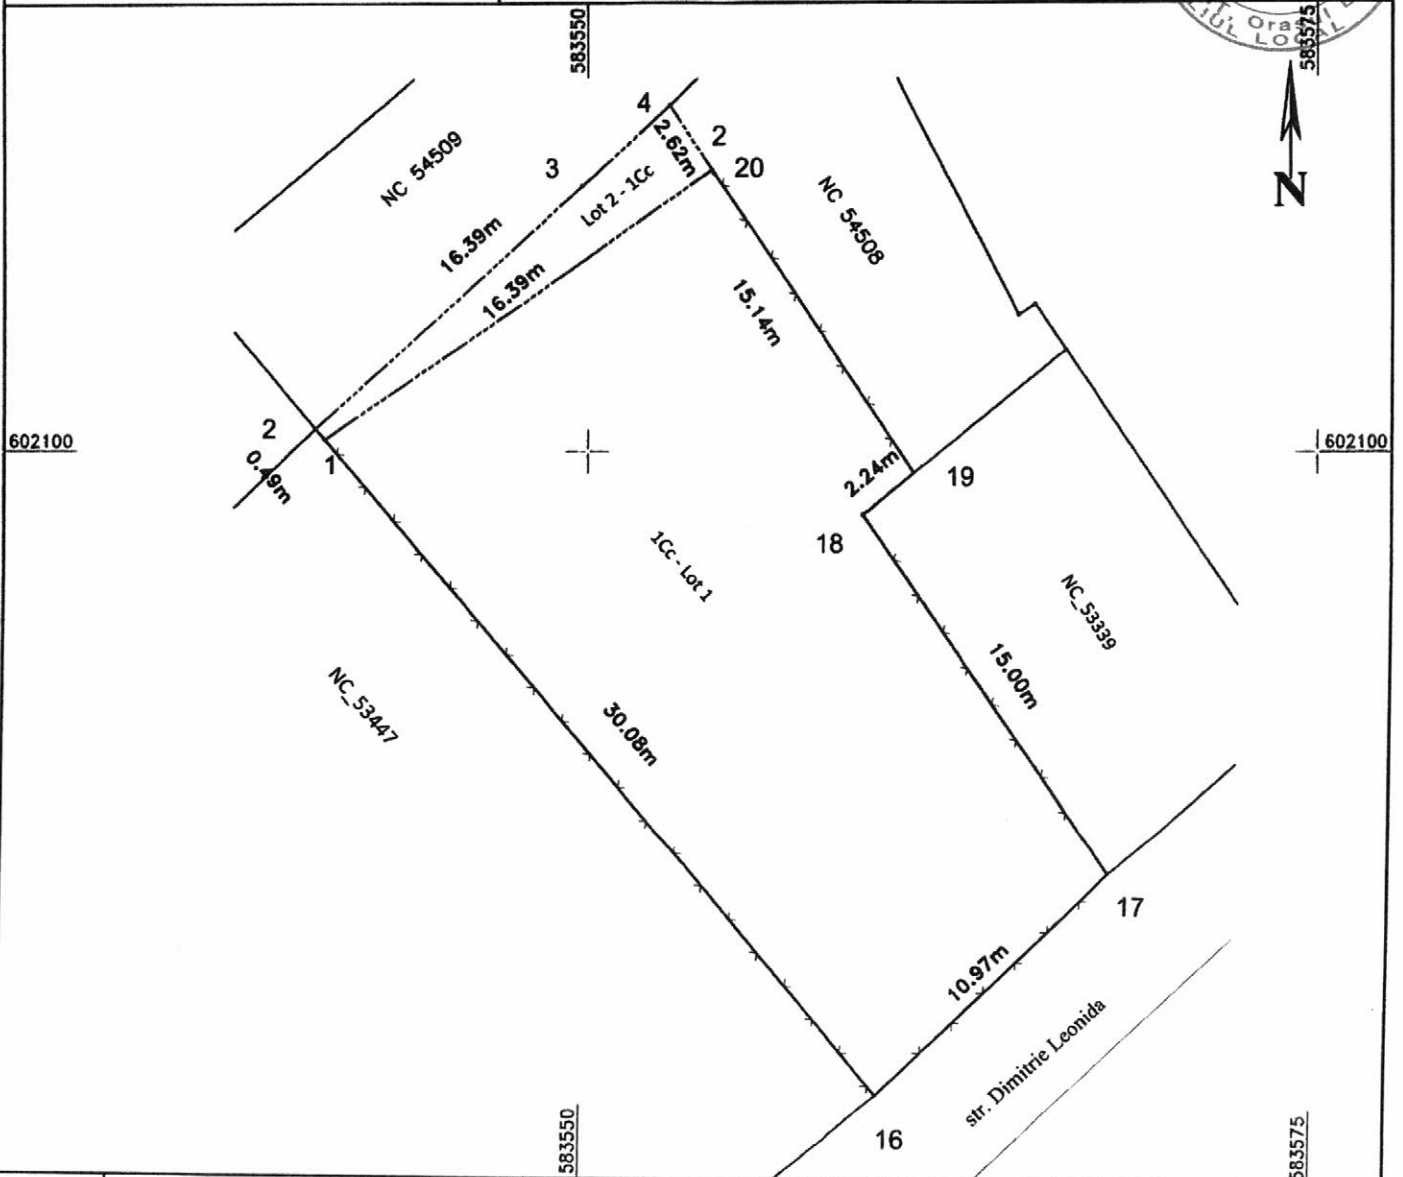

Situatie actuala (inainte de dezlipire/alipire)				Situatie viitoare (dupa dezlipire/alipire)			
Nr. cadastral	Suprafata (mp)	Categoria de folosinta	Descrierea imobilului	Nr. cadastral	Suprafata (mp)	Categoria de folosinta	Descrierea imobilului
54507	406	ICc	Teren delimitat prin gard de plasa, gard de metal si limita conventionala.		381	ICc	LOT 1 - Teren delimitat prin gard de plasa si limita conventionala
					25	ICc	LOT 2 - teren delimitat de gard de plasa, si limita conventionala
Total	406			Total	406		
Executant: ing. Zbranca Claudiu-Constantin JUDEȚUL NEAMȚ Certificat de Autorizare categoria B PRIMĂRIA ORĂȘULUI Seria RO-NT-F, Nr.0150 BICAZ Confirma executarea măsurătorilor la teren, corectitudinea întocmirii documentației cadastrale și corespondența acesteia cu realitatea din teren				Inspector Confirma introducerea imobilului in baza de date integrata si atribuirea numarului cadastral Semnatura si parafa			
ANEXĂ LA CERTIFICATUL DE URBANISM Nr. 167 din 30.12.2025 Arhitect șef.							

EXTRAS DE CARTE FUNCİARĂ PENTRU INFORMARE

Carte Funciară Nr. 54507 Bicăz

Nr. cerere
Ziua
Luna
Anul

783
22
01
2026

Cod verificare
100199652633



A. Partea I. Descrierea imobilului

TEREN Intravilan

Adresa: Jud. Neamt, UAT Bicăz, Loc. Bicăz, Str DIMITRIE LEONIDA

Nr. Crt	Nr. cadastral Nr. topografic	Suprafața* (mp)	Observații / Referințe
A1	54507	406	Imobil delimitat prin limita conventionala si gard de plasa.

B. Partea II. Proprietari și acte

Înscrieri privitoare la dreptul de proprietate și alte drepturi reale			Referințe
40869 / 05/11/2025			
Act Notarial nr. Act de dezmembrare aut nr. 2299, din 04/11/2025 emis de NP BALUT MARIA LILIANA;			
B1	Se înființează cartea funciara 54507 a imobilului cu numărul cadastral 54507 / UAT Bicăz, rezultat din dezmembrarea imobilului cu numărul cadastral 53340 înscris în cartea funciara 53340;		A1
Act Administrativ nr. H.C.L. 101, din 31/10/2002 emis de CONSILIUL LOCAL BICAZ;			
B3	Intabulare, drept de PROPRIETATE, dobandit prin Lege, cota actuala 1/1 1) ORAS BICAZ- DOMENIUL PRIVAT OBSERVATII: pozitie transcrisa din CF 53340/Bicaz, inscrisa prin incheierea nr. 15378 din 05/08/2019; pozitie transcrisa din CF 52813/Bicaz, inscrisa prin incheierea nr. 14961 din 06/07/2016;		A1
Act Notarial nr. Declarație aut. sub nr. 924, din 21/05/2025 emis de NP Balut Maria Liliana;			
B4	Se noteaza actualizarea informatiilor tehnice ale imobilului în sensul modificarii limitei de proprietate, fara modificarea suprafetei real masurate a terenului. OBSERVATII: pozitie transcrisa din CF 53340/Bicaz, inscrisa prin incheierea nr. 9924 din 22/05/2025;		A1
B5	Se noteaza actualizarea informatiilor tehnice ale imobilului în sensul înscrierii constructiilor C1 - bucatarie de vara 23 mp. si C2 - magazie 32 mp., constructii ce provin din cartea funciara nr. 52425 Bicăz, ca urmare a modificarii limitei de proprietate dintre imobilul înscris în prezenta carte funciara si imobilul cu nr. cadastral 52425, cu transnotarea înscrierii/preluarea situatiei juridice din cartea funciara nr. 52425 Bicăz, privind dreptul de proprietate înscris asupra constructiilor vizate, în rangul Încheierii nr. 3066/14.08.2007, în favoarea C OBSERVATII: pozitie transcrisa din CF 53340/Bicaz, inscrisa prin incheierea nr. 9924 din 22/05/2025;		A1

C. Partea III. SARCINI .


Înscrieri privind dezmembrămintele dreptului de proprietate, drepturi reale de garanție și sarcini	Referințe
NU SUNT	

Anexa Nr. 1 La Partea I

Teren

Nr cadastral	Suprafața (mp)*	Observații / Referințe
54507	406	Imobil delimitat prin limita conventionala si gard de plasa.

* Suprafața este determinată în planul de proiecție Stereo 70.

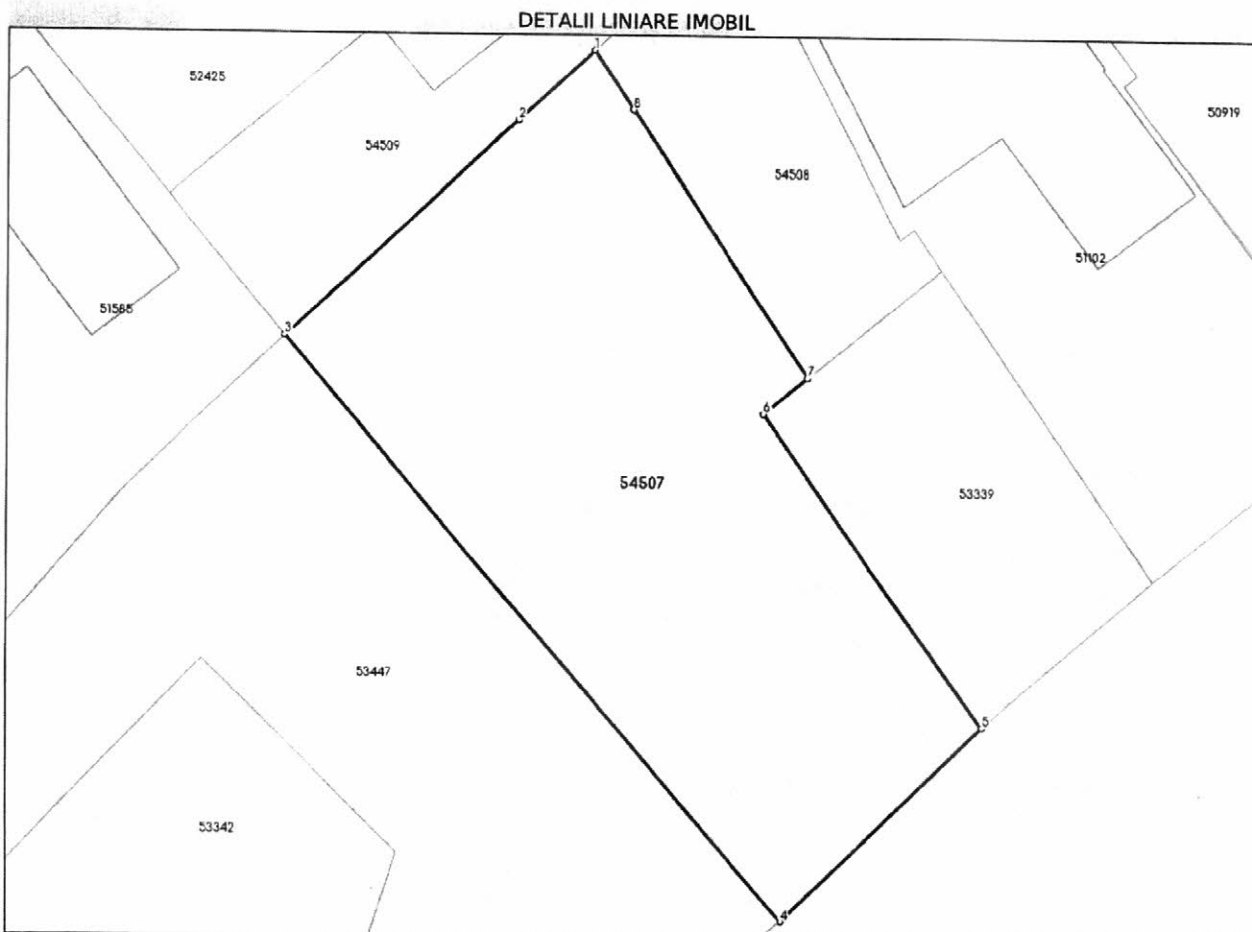

Date referitoare la teren

Nr Crt	Categorie folosință	Intravilan	Suprafața (mp)	Tarla	Parcelă	Nr. topo	Observații / Referințe
1	curți construcții	DA	406	-	-	-	

Lungime Segmente

1) Valorile lungimilor segmentelor sunt obținute din proiecție în plan.

Punct început	Punct sfârșit	Lungime segment (m)
1	2	4.045
2	3	12.342
3	4	30.081
4	5	10.974
5	6	15.0
6	7	2.24

Punct început	Punct sfârșit	Lungime segment (m)
7	8	12.38
8	1	2.762

** Lungimile segmentelor sunt determinate în planul de proiecție Stereo 70 și sunt rotunjite la 1 milimetru.
 *** Distanța dintre puncte este formată din segmente cumulate ce sunt mai mici decât valoarea 1 milimetru.



Extrasul de carte funciară generat prin sistemul informatic integrat al ANCPI conține informațiile din cartea funciară active la data generării. Acesta este valabil în condițiile prevăzute de art. 7 din Legea nr. 455/2001, coroborat cu art. 3 din O.U.G. nr. 41/2016, exclusiv în mediul electronic, pentru activități și procese administrative prevăzute de legislația în vigoare. Valabilitatea poate fi extinsă și în forma fizică a documentului, fără semnătură olografă, cu acceptul expres sau procedural al instituției publice ori entității care a solicitat prezentarea acestui extras.

Verificarea corectitudinii și realității informațiilor conținute de document se poate face la adresa www.ancpi.ro/verificare, folosind codul de verificare online disponibil în antet. Codul de verificare este valabil 30 de zile calendaristice de la momentul generării documentului.

Data și ora generării,

22/01/2026, 10:32

Acest document se eliberează gratuit pentru proprietarii imobilelor. Pentru alți solicitanți, costul extrasului este de 25 de lei la ghișeu, respectiv 20 de lei dacă este obținut online prin platforma <http://epay.ancpi.ro>

EXTRAS DE CARTE FUNCİARĂ PENTRU INFORMARE

Carte Funciară Nr. 54509 Bicăz



A. Partea I. Descrierea imobilului

TEREN Intravilan

Adresa: Jud. Neamt, UAT Bicăz, Loc. Bicăz, Str DIMITRIE LEONIDA

Nr. Crt	Nr. cadastral Nr. topografic	Suprafața* (mp)	Observații / Referințe
A1	54509	191	Imobil delimitat prin limita conventionala, gard de plasa si gard de metal.

Construcții

Crt	Nr cadastral Nr. topografic	Adresa	Observații / Referințe
A1.1	54509-C1	Jud. Neamt, UAT Bicăz, Loc. Bicăz, Str DIMITRIE LEONIDA	Nr. niveluri:1; S. construita la sol:23 mp; S. construita desfasurata:23 mp; Bucatarie de vara (P) - construita in anul 1999
A1.2	54509-C2	Jud. Neamt, UAT Bicăz, Loc. Bicăz, Str DIMITRIE LEONIDA	Nr. niveluri:1; S. construita la sol:32 mp; S. construita desfasurata:32 mp; Magazie (P) - construita in anul 1999

B. Partea II. Proprietari și acte

Înscrieri privitoare la dreptul de proprietate și alte drepturi reale		Referințe
40869 / 05/11/2025		
Act Notarial nr. Act de dezmembrare aut nr. 2299, din 04/11/2025 emis de NP BALUT MARIA LILIANA;		
B1	Se înființează cartea funciara 54509 a imobilului cu numărul cadastral 54509 / UAT Bicăz, rezultat din dezmembrarea imobilului cu numărul cadastral 53340 înscris în cartea funciara 53340;	A1
Act Administrativ nr. H.C.L. 101, din 31/10/2002 emis de CONSILIUL LOCAL BICAZ;		
B3	Intabulare, drept de PROPRIETATE, dobandit prin Lege, cota actuala 1/1 1) ORAS BICAZ- DOMENIUL PRIVAT OBSERVATII: pozitie transcrisa din CF 53340/Bicaz, inscrisa prin incheierea nr. 15378 din 05/08/2019; pozitie transcrisa din CF 52813/Bicaz, inscrisa prin incheierea nr. 14961 din 06/07/2016;	A1
Act Notarial nr. Declarație aut. sub nr. 924, din 21/05/2025 emis de NP Balut Maria Liliana;		
B4	Se notează actualizarea informatiilor tehnice ale imobilului în sensul modificării limitei de proprietate, fara modificarea suprafeței real masurate a terenului. OBSERVATII: pozitie transcrisa din CF 53340/Bicaz, inscrisa prin incheierea nr. 9924 din 22/05/2025;	A1
B5	Se notează actualizarea informatiilor tehnice ale imobilului în sensul înscrierii constructiilor C1 - bucatarie de vara 23 mp. si C2 - magazie 32 mp., constructii ce provin din cartea funciara nr. 52425 Bicăz, ca urmare a modificării limitei de proprietate dintre imobilul înscris în prezenta carte funciara si imobilul cu nr. cadastral 52425, cu transnotarea înscrierii/preluarea situației juridice din cartea funciara nr. 52425 Bicăz, privind dreptul de proprietate înscris asupra constructiilor vizate. în rândul Încheierii nr. 3066/14.08.2007, în favoarea OBSERVATII: pozitie transcrisa din CF 53340/Bicaz, inscrisa prin incheierea nr. 9924 din 22/05/2025;	A1, A1.1, A1.2
Hotarare Judecatoreasca nr. Sentinta Civila nr. 1105, din 04/11/2003 emis de JUDECATORIA BICAZ; Hotarare Judecatoreasca nr. Decizie civila nr.100/2004, din 16/02/2004 emis de CURTEA DE APEL BACAU, , Încheiere de îndreptare eroare materiala din 14.11.2005;		
B6	Intabulare, drept de PROPRIETATE în rândul Încheierii nr. 3066/14.08.2007, dobandit prin Hotarare Judecatoreasca, cota actuala 1/1 1) 2) bun comun în devălmășie OBSERVATII: pozitie transcrisa din CF 53340/Bicaz, inscrisa prin incheierea nr. 9924 din 22/05/2025;	A1.1

Înscrieri privitoare la dreptul de proprietate și alte drepturi reale		Referințe
B7	Intabulare, drept de PROPRIETATE în rangul Încheierii nr. 3066/14.08.2007, dobândit prin Hotărâre Judecătorească, cota actuală 1/1	A1.2
	1)	
	2) bun comun în devălmășie	
OBSERVATII: pozitie transcrisa din CF 53340/Bicăz, inscrisa prin incheierea nr. 9924 din 22/05/2025;		

C. Partea III. SARCINI .

Înscrieri privind dezmembrămintele dreptului de proprietate, drepturi reale de garanție și sarcini		Referințe
NU SUNT		

Anexa Nr. 1 La Partea I




Teren

Nr cadastral	Suprafața (mp)*	Observații / Referințe
54509	191	Imobil delimitat prin limita conventionala, gard de plasa si gard de metal.

* Suprafața este determinată în planul de proiecție Stereo 70.

DETALII LINIARE IMOBIL

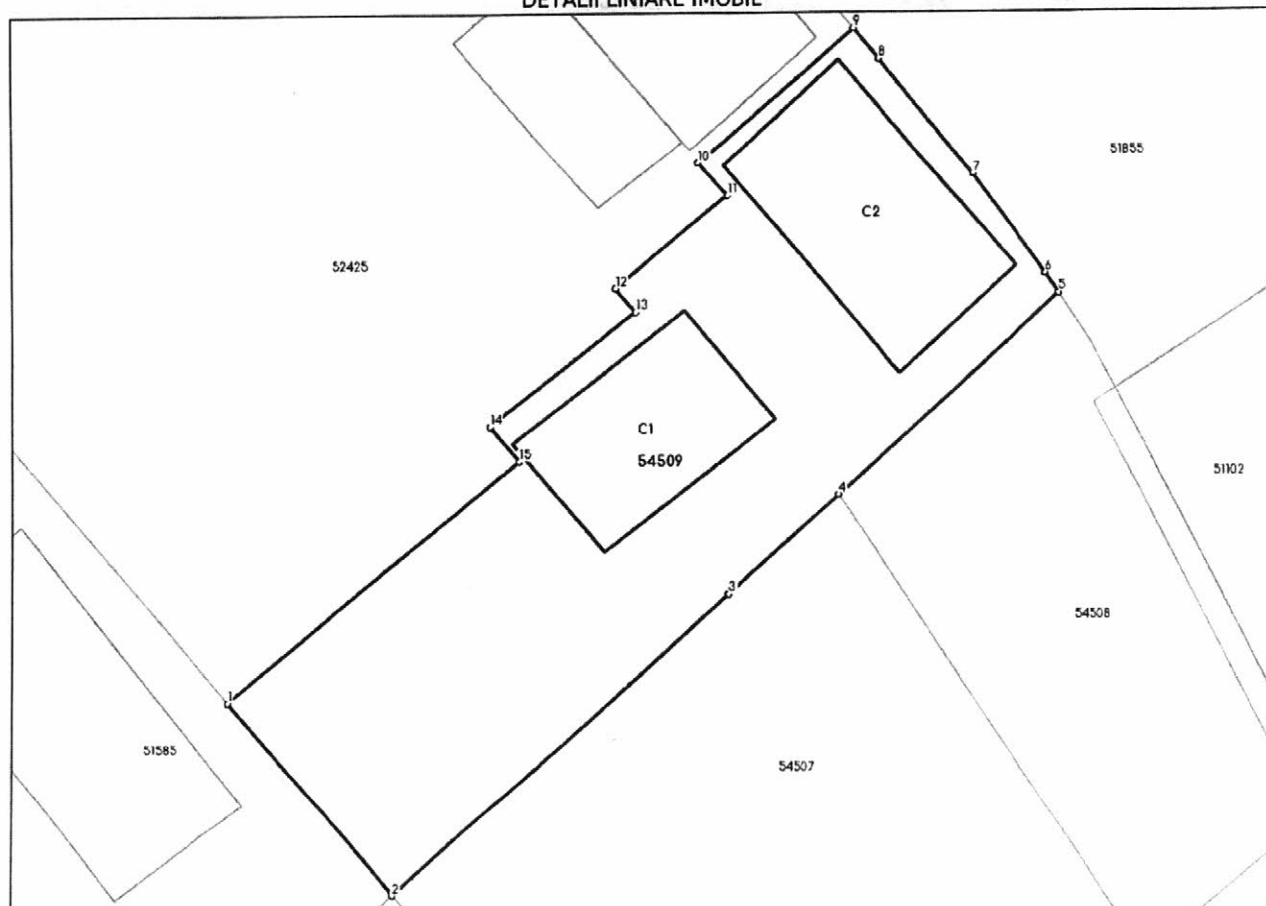

Date referitoare la teren

Nr Crt	Categorie folosință	Intravilan	Suprafața (mp)	Tarla	Parcelă	Nr. topo	Observații / Referințe
1	curți constructii	DA	191	-	-	-	

Date referitoare la construcții

Crt	Număr	Destinație construcție	Supraf. (mp)	Situație juridică	Observații / Referințe
A1.1	54509-C1	constructii anexa	23	Cu acte	S. construita la sol:23 mp; S. construita desfasurata:23 mp; Bucatarie de vara (P) - construita in anul 1999
A1.2	54509-C2	constructii anexa	32	Cu acte	S. construita la sol:32 mp; S. construita desfasurata:32 mp; Magazie (P) - construita in anul 1999

Lungime Segmente

1) Valorile lungimilor segmentelor sunt obținute din proiecție în plan.

Punct început	Punct sfârșit	Lungime segment (m)
1	2	7.029

Punct început	Punct sfârșit	Lungime segment (m)
2	3	12.342
3	4	4.045
4	5	8.155
5	6	0.641
6	7	3.398
7	8	4.029
8	9	1.053
9	10	5.56
10	11	1.22
11	12	3.982
12	13	0.832
13	14	5.049
14	15	1.253
15	1	10.331

** Lungimile segmentelor sunt determinate în planul de proiecție Stereo 70 și sunt rotunjite la 1 milimetru.

*** Distanța dintre puncte este formată din segmente cumulate ce sunt mai mici decât valoarea 1 milimetru.

Extrasul de carte funciară generat prin sistemul informatic integrat al ANCPI conține informațiile din cartea funciară active la data generării. Acesta este valabil în condițiile prevăzute de art. 7 din Legea nr. 455/2001, coroborat cu art. 3 din O.U.G. nr. 41/2016, exclusiv în mediul electronic, pentru activități și procese administrative prevăzute de legislația în vigoare. Valabilitatea poate fi extinsă și în forma fizică a documentului, fără semnătură olografă, cu acceptul expres sau procedural al instituției publice ori entității care a solicitat prezentarea acestui extras.

Verificarea corectitudinii și realității informațiilor conținute de document se poate face la adresa www.ancpi.ro/verificare, folosind codul de verificare online disponibil în antet. Codul de verificare este valabil 30 de zile calendaristice de la momentul generării documentului.

Data și ora generării,

22/01/2026, 10:32

Acest document se eliberează gratuit pentru proprietarii imobilelor. Pentru alți solicitanți, costul extrasului este de 25 de lei la ghișeu, respectiv 20 de lei dacă este obținut online prin platforma <http://epay.ancpi.ro>



MEMORIU TEHNIC

1. Adresa imobil / zona in care se desfasoara lucrarea: Intravilan Bicz, Str. Dimitrie Leonida, Oras Bicz, jud. Neamt
2. Tipul lucrarii: Memoriu tehnic cu privire la trasarea NC urilor 54509-54508 si 54507
3. Scurta prezentare a scopului întocmirii lucrării si/sau a situației tehnice si

juridice/istoricului:

„În urma trasării geometriei aferente imobilelor identificate prin NC 54509, NC 54508 și NC 540507, rezultate din operațiunea de dezmembrare, s-a constatat că limita de proprietate stabilită între cele trei imobile afectează construcțiile existente, respectiv **construcția subterană aferentă construcției C1**, edificată pe imobilul identificat prin NC 54509, precum și construcțiile anexe amplasate pe imobilul identificat prin NC 54508, acestea fiind intersectate de linia de hotar astfel determinată, precum și accesul către **construcția subterană aferentă construcției C1**.

4. Operatiuni de specialitate realizate:

Pentru executarea masuratorilor punctelor de statie am folosit aparatura GPS RTK model Hi-Target V30+ (GNSS GPS, GLONAS,BEIDOU,GALILEO, etc) , prevazut cu controller iHand30. Aparatura GNSS are implementati parametrii de transformare oferiti de catre ANCPI prin software-ul TransDat 4.04. Receptoarele GPS permit in functie de numarul de sateliti , obtinerea unei solutii fixe pana la o distanta de 45 km fata de statia de referinta . In zonele unde distanta este mai mare de 45 km pentru determinarile RTK se vor folosi statii virtuale de tipul NEAREST_3G.Pentru prelucrarea datelor s-a folosit autocad map 2014 si TOPOGRAPHER 10, punctele au fost raportate conf. masuratorilor atasate si executate la teren. Coordonatele au fost determinate in sistemul de proiectie Stereografic 1970. Conturul cladirii a fost masurata cu statia totala TCR 805.

Data întocmirii: 19.01.2026

Semnătura și ștampila

Ing. Zbranca Claudiu
Constantin, Categoria
B, seria RO-NT-F, nr.
0150