PLAN TOPOGRAFIC
SCARA 1:500

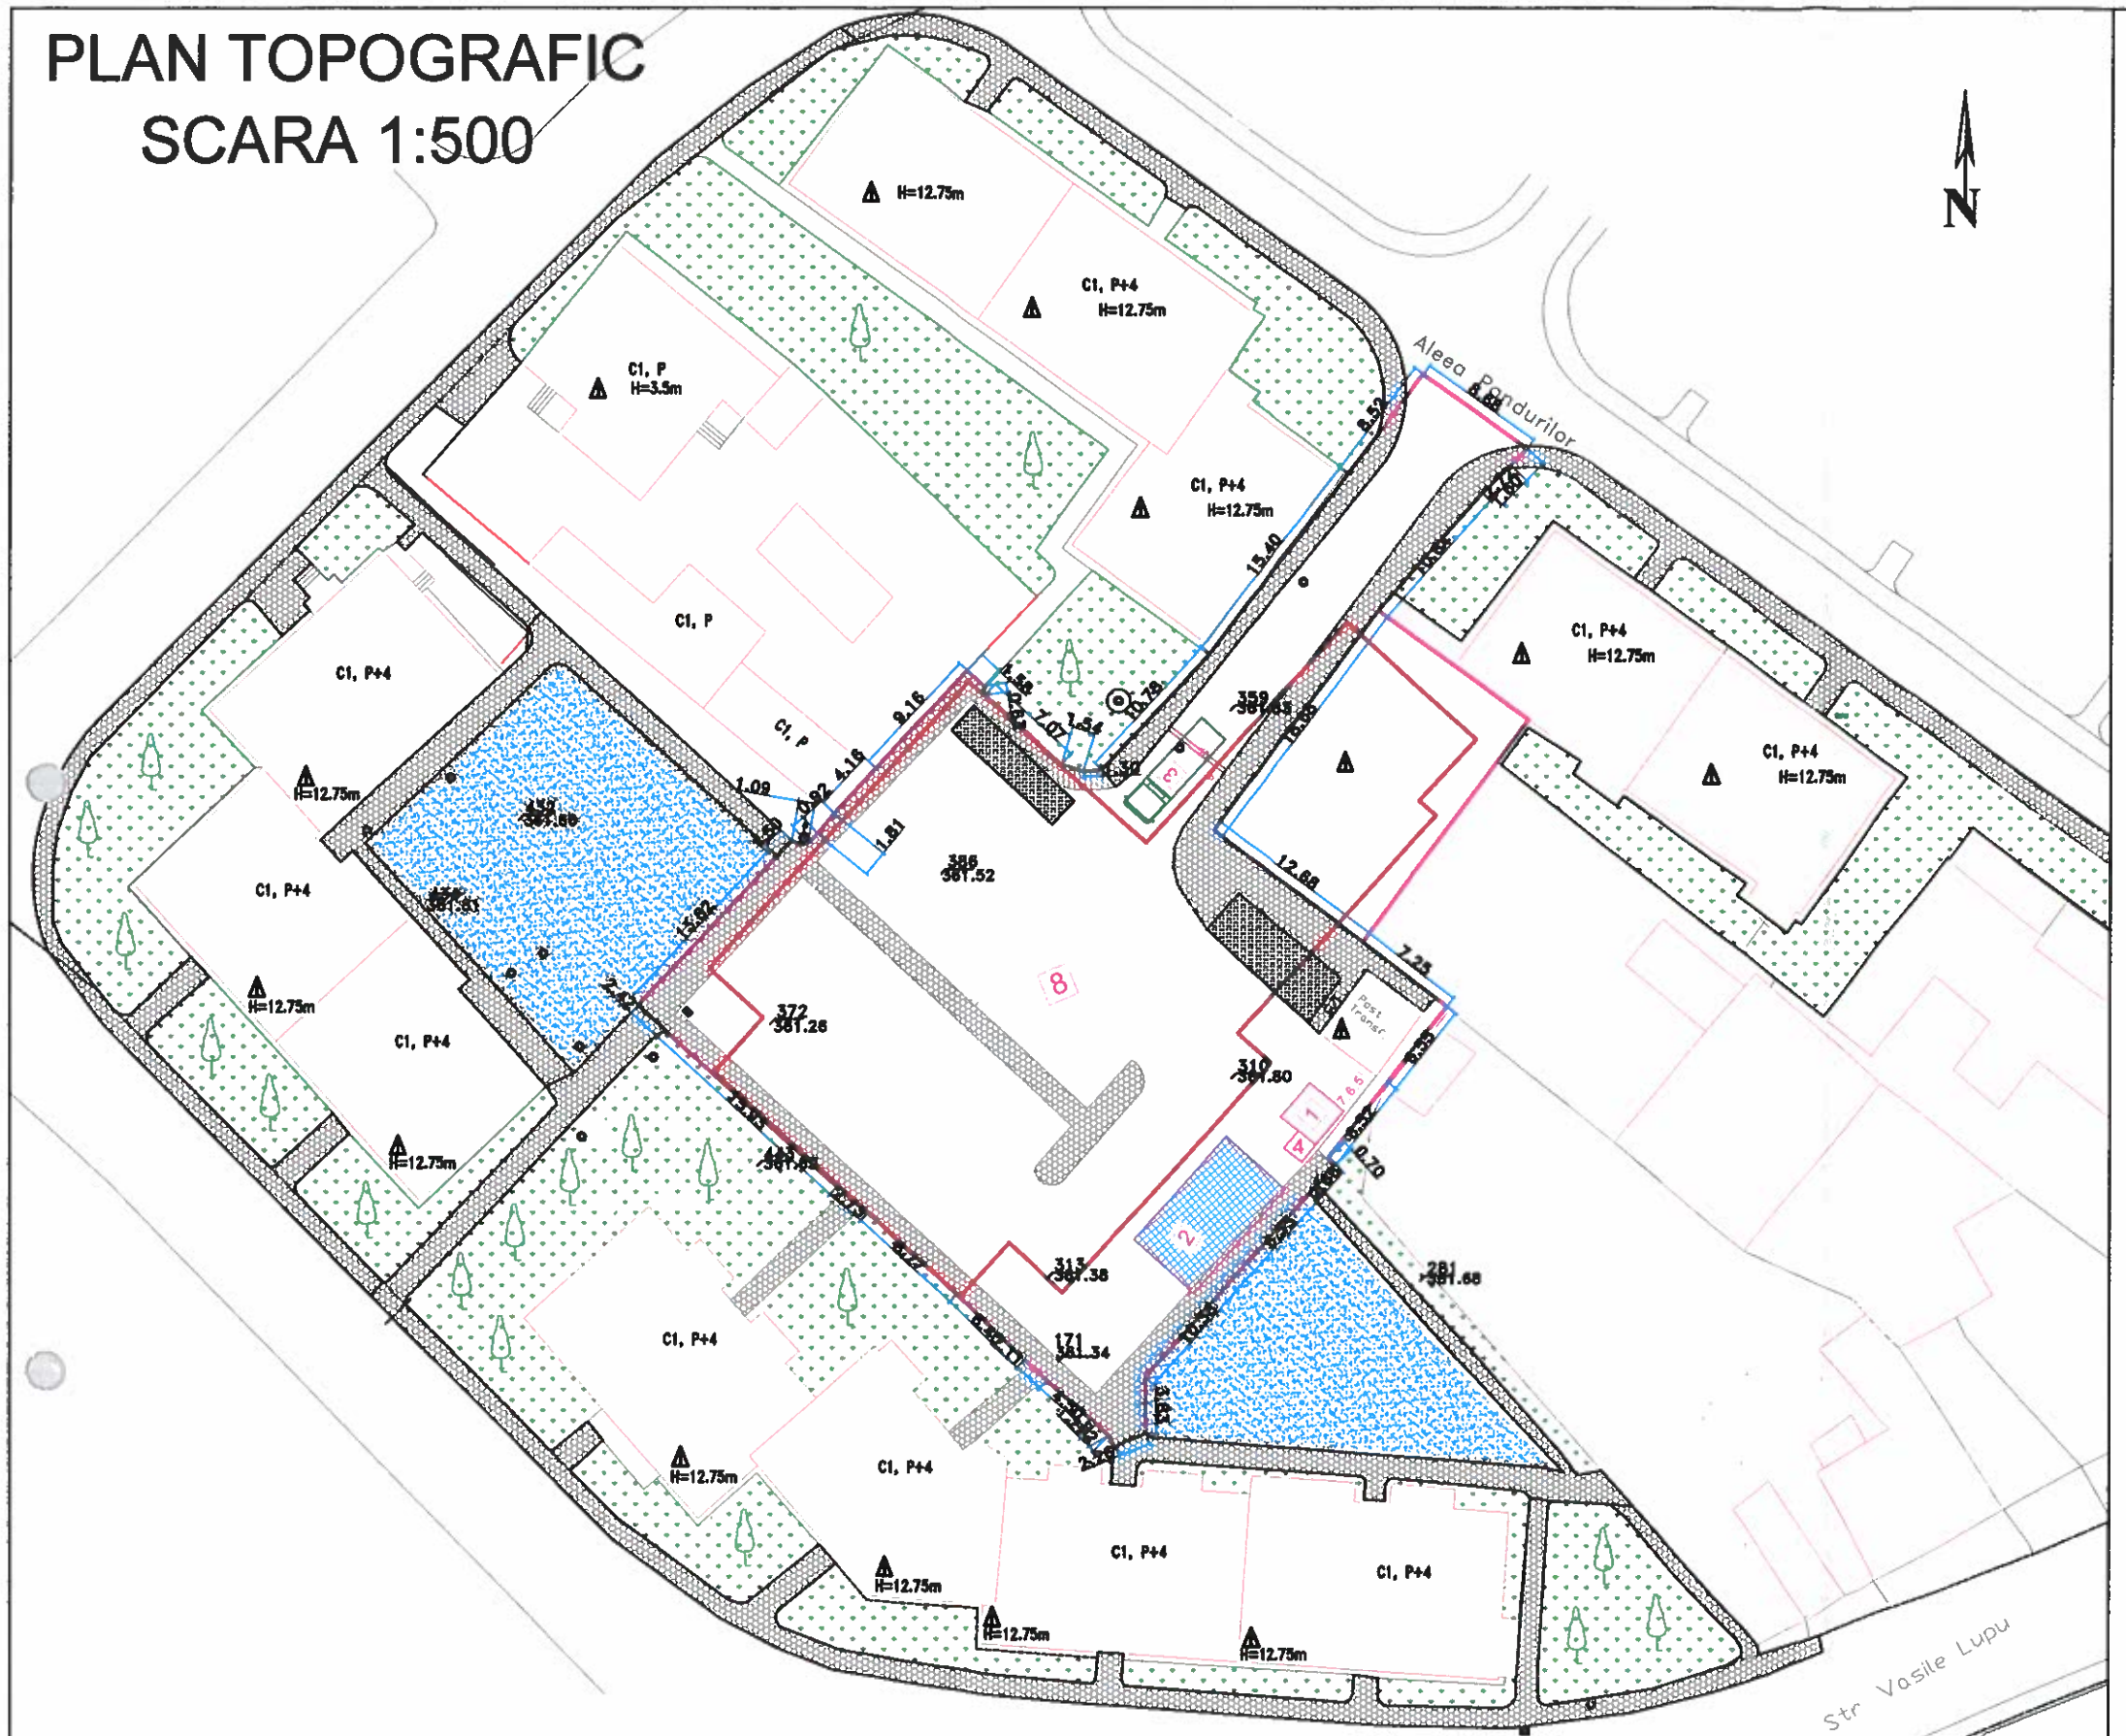

PLAN ORGANIZARE DE SANTIER
Scara 1:500

Legenda suprefete pe terenul studiat:

- Limita de proprietate
- Constructii existente
- Alei acces auto
- Alei pietonale
- Loc de joaca existent
- Spatiu verde
- Arbori existenti

LEGENDA ORGANIZARE SANTIER:

1. Container birouri
2. Zona depozitare materiale
3. Rampa splarare auto
4. Cabina sanitara ecologica
5. Racord electric provizoriu
6. Panou identificare investitie
7. Camin apa
8. Zona sapaturi
9. Pompa pentru spalare pneuri
10. Rigola pt.scurgerea apelor de pe platforma de spalare pneuri

SOCIETATEA COMERCIALA Vilcac Construct s.r.l. BECLEAN

S.C. VILACB CONSTRUCT S.R.L. oras Beclean,str. Mihai Viteazul,nr.26,Jud.B-N J06/44/2005 ; C.U.I. 17156650			BENEFICIAR: PRIMARIA MUNICIPIULUI BISTRITA		PROIECT 15/2022
			INVESTITIE: CONSTRUIRE PARCARE D+P		FAZA: S.F.
	NUME	SEMNAT	ADRESA: Mun.Bistrita,Aleea Pandurilor, C.F.nr.90140 ; C.F.nr.74618		
SEF PROIECT	Arh.Vanca Daniel		SCARA 1:500	PLAN ORGANIZARE DE SANTIER	PLANSA OE
PROIECTAT	Ing.Suson Sergiu				
DESENAT	Ing.Suson Sergiu		DATA 05/2022		