



SECTIUNEA B-B


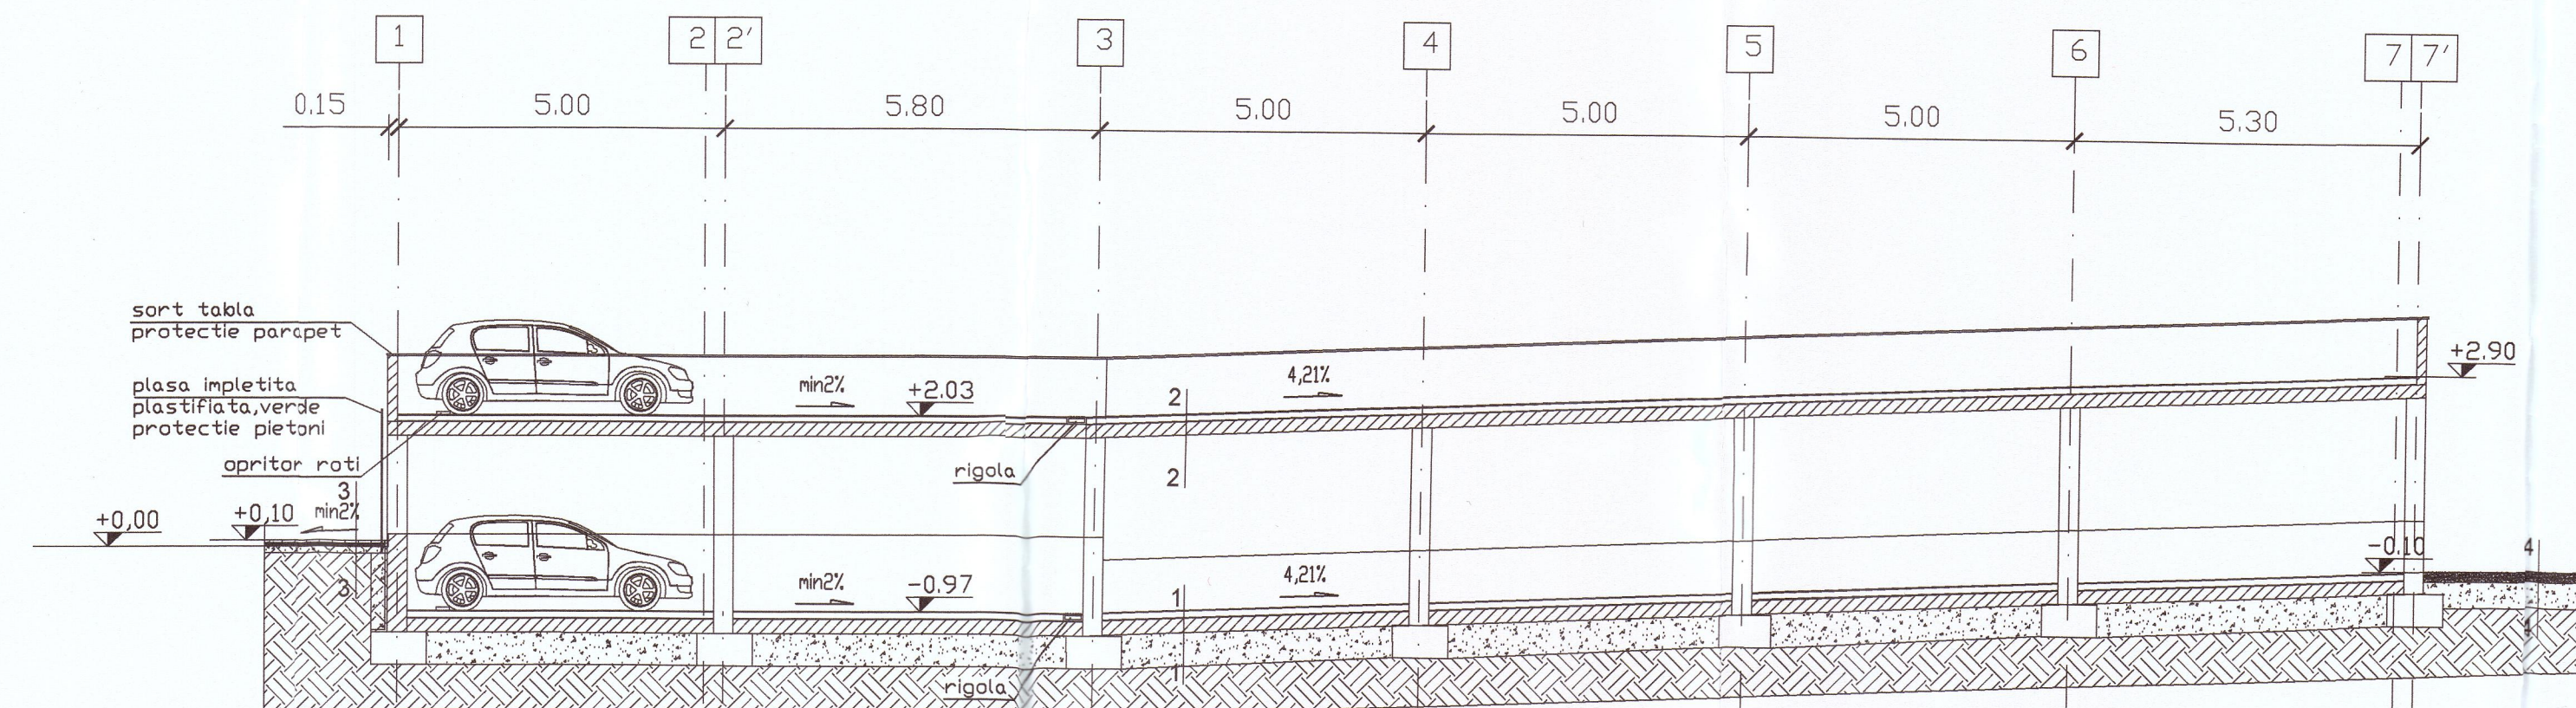


SECTIUNEA A-A

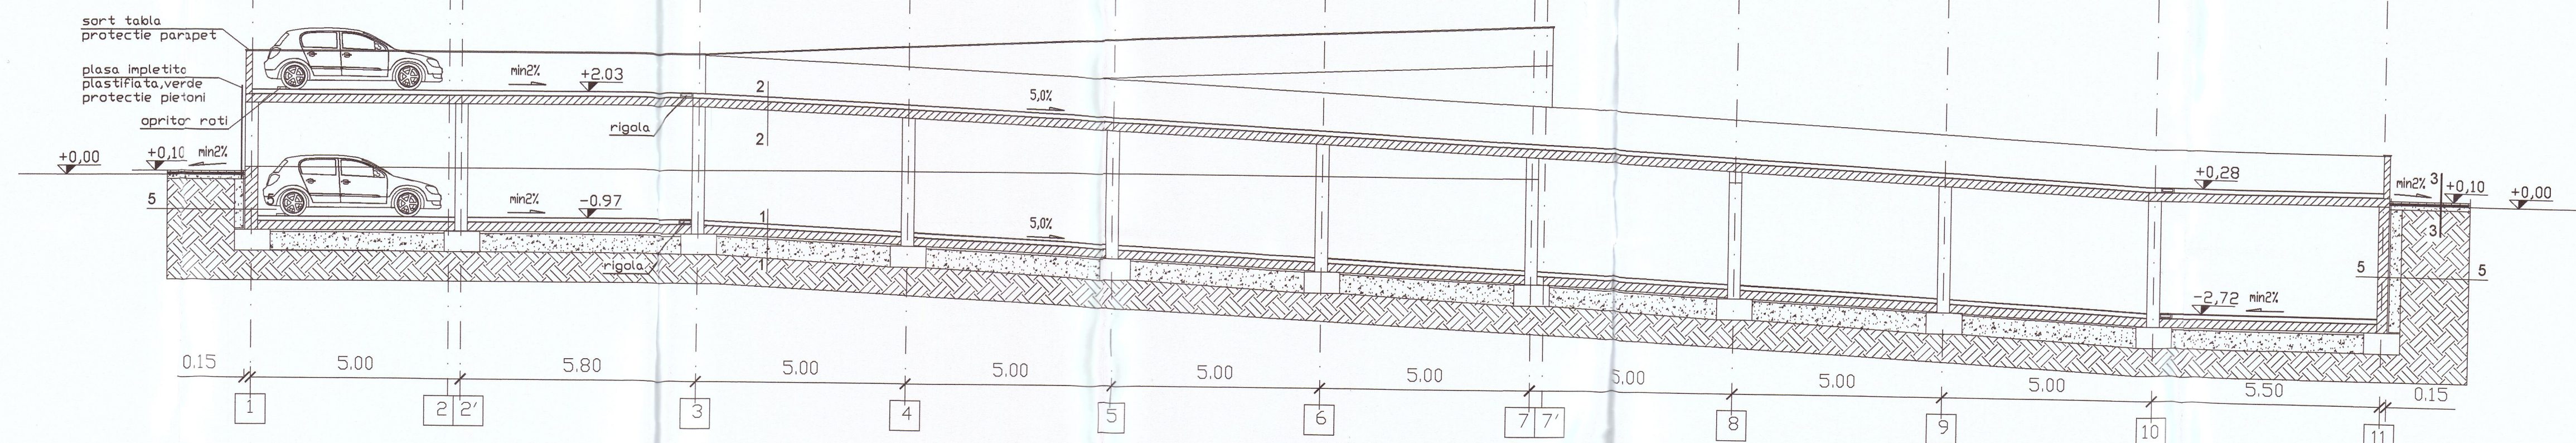

LEGENDA

- 1 Beton elicoptrizat 10 cm-2 straturi de rasina epoxidica
Planseu beton armat
Hidroizolatie-Membrana termosolubila cu bitum elastomer (primul strat)
Beton egalizare 5 cm
Folie polietilena-strat de separare
Piatra sparta (0-100)cu D>98%
- 2 Beton elicoptrizat 10 cm-2 straturi de rasina epoxidica
Hidroizolatie-Membrana termosolubila cu bitum elastomer (primul strat)
Planseu beton armat
- 3 Dale prefabricate din beton
Pat de nisip
Pietris compactat
- 4 Asfalt turnat al doilea strat
Asfalt turnat primul strat
Strat fundati piatra sparta
Pamant
- 5 Tencuiala
Perete beton armat
Amorsa integrala a stratului suport cu bitum tip solvent prin pensulare sau pulverizare
Stratul unu de hidroizolatie bituminoasa elastomerica poliester sbs/app 4mm grosime/5kg/mp
Strat final de hidroizolatie compus din membrana bituminoasa elastomerica poliester sbs 5kg/mp cu ardezii
Strat de termoizolatie si protectie din polistiren extrudat in grosime de 5cm
Pietris compactat
Pamant

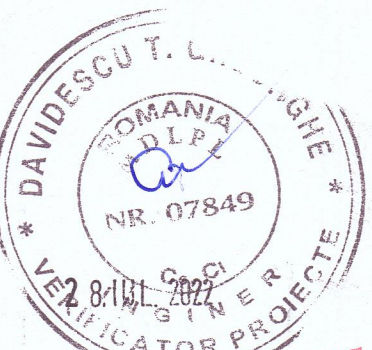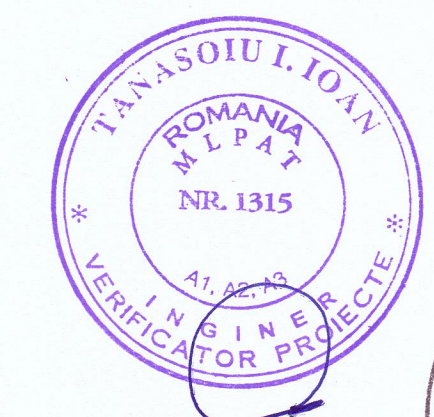

Acest proiect și informațiile cuprinse în el NU pot fi modificate, copiate, reproduse sau utilizate, total sau parțial, decât cu acordul scris al S.C. VILAGE CONSTRUCT S.R.L. NU vor fi folosite în alt scop decât cel pentru care au fost elaborate.

VERIFICATOR	AI	REFERAT	
SC VILAGE CONSTRUCT SRL oras Bistrita, str. Mihai Viteazul nr. 25, jud. B-H 06/04/2005 / CUI: 17156650	AI	BENEFICIAR: PRIMARIA MUNICIPIULUI BISTRITA INVESTITIE: CONSTRUIRE PARCARE D+P	PROIECT 15/2022
NUME SEMNAT	ADRESA: Mun. Bistrita, Aleea Pandurilor, C/ nr. 90140	FAZA: S.F.	
SEF PROIECT Arh. Vanca Daniel	SCARA 1:100	SECTIUNE A-A	PLANSĂ A04
PROIECTAT Arh. Vanca Daniel	DATA 05/2022	SECTIUNE B-B	
DESEINAT Arh. Vanca Daniel			