PERSPECTIVA N-V

FATADA N-V

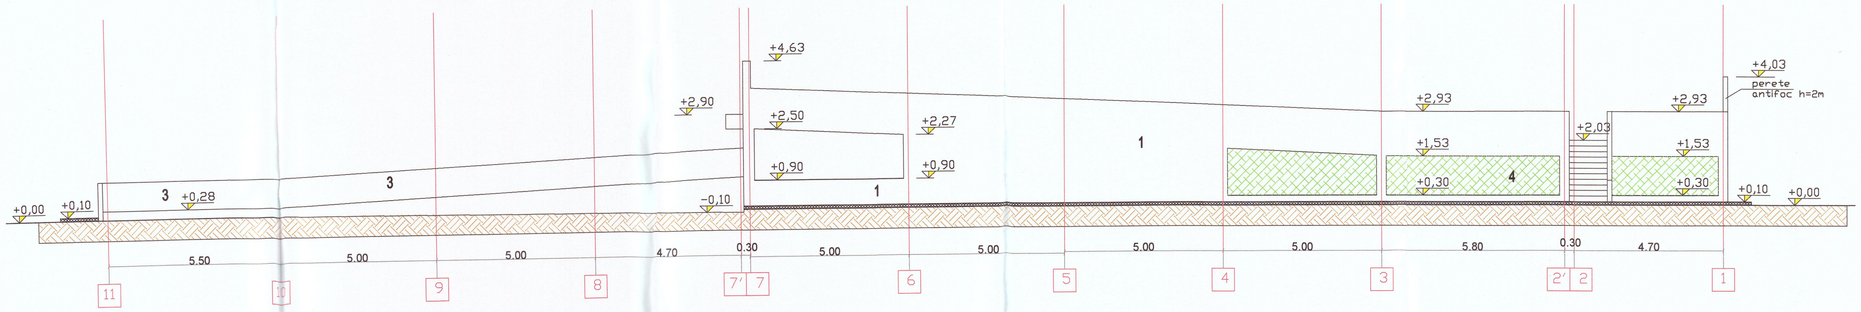

Finisaje utilizate pe fatade:

1.Tencuiala decorativa culoare alb.
2.Caramida decorativa de culoare maronie.
3.Parapet beton armat tencuiala decorativa alb.
4.Plasa impletita plastifiata,verde protectie pietoni.

FATADA S-E

PERSPECTIVA S-E

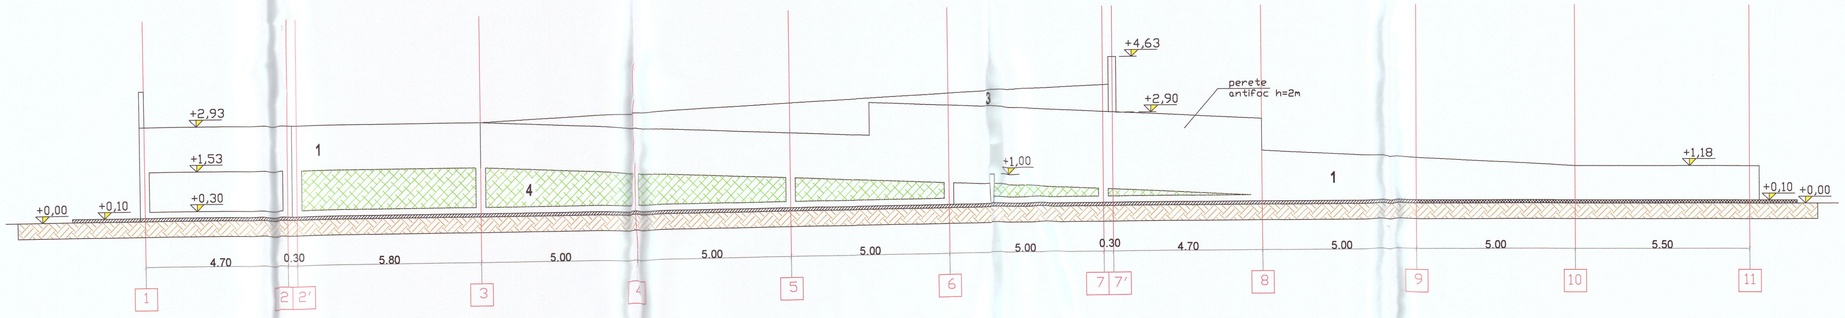

Finisaje utilizate pe fatade:

1.Tencuiala decorativa culoare alb.
2.Caramida decorativa de culoare maronie.
3.Parapet beton armat tencuiala decorativa alb.
4.Plasa impletita plastifiata,verde protectie pietoni.

SOCIETATEA COMERCIALA Village Construct s.r.l. BECLEAN

ORDINUL ARHITECTILOR DIN ROMANIA 3743 Daniel VANCA Arhitect cu drept de semnătură

DAVIDESCU T. GHEORGHE ROMANIA INGINER NR. 07849 VERIFICATOR PROIECTE

INSPECTORATUL PENTRU SITUATII DE URGENTA AL JUDETULUI BISTRITA-NASAUD VIZAT 44/22 SEPT 04.09.2022

VERIFICATOR			A1 REFERAT	
S.C. VILAGE CONSTRUCT S.R.L. oras Beclean,str. Mihai Viteazul,nr.26,Jud.B-N J06/44/2005 ; C.U.I. 17156630			BENEFICIAR: PRIMARIA MUNICIPIULUI BISTRITA	PROIECT 15/2022
			INVESTITIE: CONSTRUIRE PARCARE D+P	FAZA: S.F.
	NUME	SEMNAT	ADRESA: Mun.Bistrita,Aleea Pandurilor. CF.nr.90140	
SEF PROIECT	Arh.Vanca Daniel		SCARA 1:100	PLANSA A06
PROIECTAT	Arh.Vanca Daniel		FATADA N-V FATADA S-E	
DESENAT	Arh.Vanca Daniel		DATA 05/2022	