


ANEXA Nr. 4
la Hotărârea nr. 154/31 AUGUST 2023
a Consiliului local al municipiului Bistrița

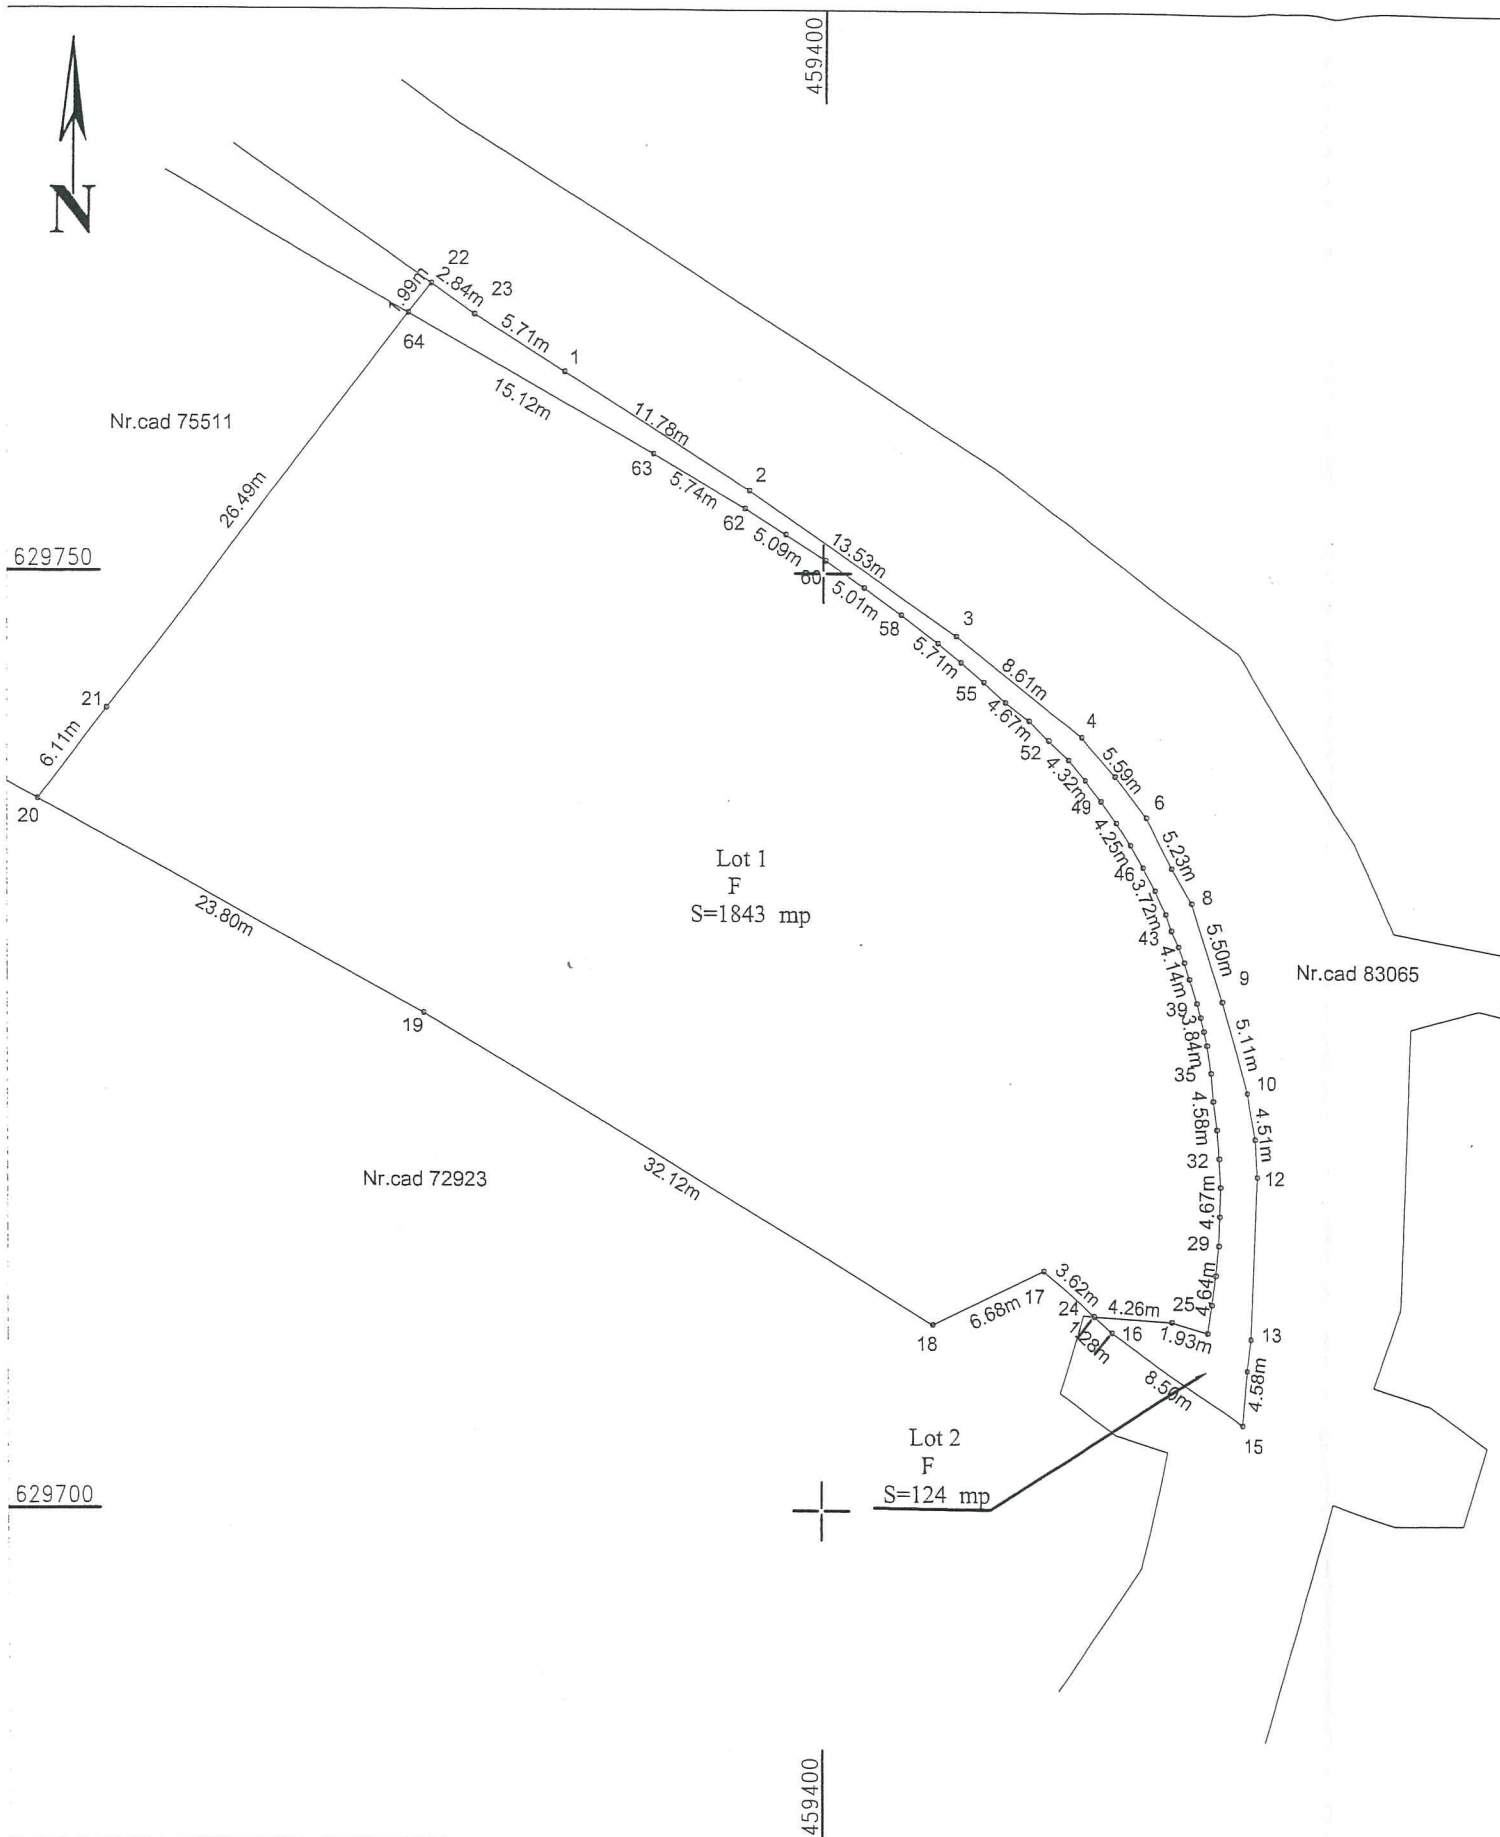

PLAN DE AMPLASAMENT SI DELIMITARE A IMOBILULUI
CU PROPUNERE DE DEZLIPIRE

Scara 1:500

Nr. cadastral:	Suprafață măsurată a imobilului (mp):	Adresa imobilului:
75512	1967	Jud.Bistrița-Năsăud
Nr. Carte Funciară	Unitate administrativ Teritorială (U. A. T.)	
75512 Bistrița	BISTRITĂ	

Situatia actuala (inainte de dezlipire)				Situatia viitoare (dupa dezlipire)				
Nr.cad.	Suprafata (mp)	Categoria de folosinta	Descrierea imobilului	Nr. cad.	Nr. lot	Suprafata (mp)	Categoria de folosinta	Descrierea imobilului
75512	1967	Faneata	Teren neimrejmuit.		Lot 1	1843	Faneata	Lot 1
					Lot 2	124	Faneata	Lot 2
Total	1967			Total		1967		
Executant: S.C. GEOLAND S.R.L. Ap. Sc. nr. 20-B, Nr. 2631 PUSCAS SIMION PERCEA Aut. nr. 12/2022 MIRCEA Comisia de autorizare a masuratorilor la teren, corectitudinea intocmirii documentatiei cadastrale si corespodenta acesteia cu realitatea din teren.				Inspector Confirm introducerea imobilului in baza de date integranta si atribuirea numarului cadastral. Semnatura si stampila Data Stampila BCPI				
Semnatura si stampila				Data: 2023				