




- LEGENDA
- Teava PEX-a 9,9x1,1 mm
 - Teava PEX-a 9,9x1,1 cuplare intre panouri
 - Teava PEX-a retea distributie
 - Teu
 - Reductie
 - Racord 9,9-9,9
 - Distributie-colector
 - 1.1 Numerotare circuite

Verificator		Nume	Semnătura	Cerințe	Referat/Expertiza Nr.	
		Procad Business Satu Mare, str. Horea nr.2, Ap. 10, Tel. 0755074649		Beneficiarul Investitiei:MUNICIPIUL BISTRITA Sediu: Municipiul Bistrita, Piata Centrala, nr. 6, judetul Bistrita-Nasaud Denumire lucrare: „REABILITARE ȘI MODERNIZARE LICEUL TEHNOLOGIC AGRICOL BISTRITA” Amplasament: Municipiul Bistrița, strada Tarpiului, nr. 21, județul Bistrița-Năsăud		Nr. proiect: 04/2022 Faza: D.A.L.I.
Denumire	Nume	Semnătura	Scara :			
			1:100			
Șef proiect	arh. Neagu M. Cecilia		Data:	Denumire planșă:		Nr. planșă:
Proiectat	ing. Maneses Sandor		martie 2022	INSTALATII TERMICE-C2 PARTER		IT1C2
Desenat	ing. Maneses Sandor					

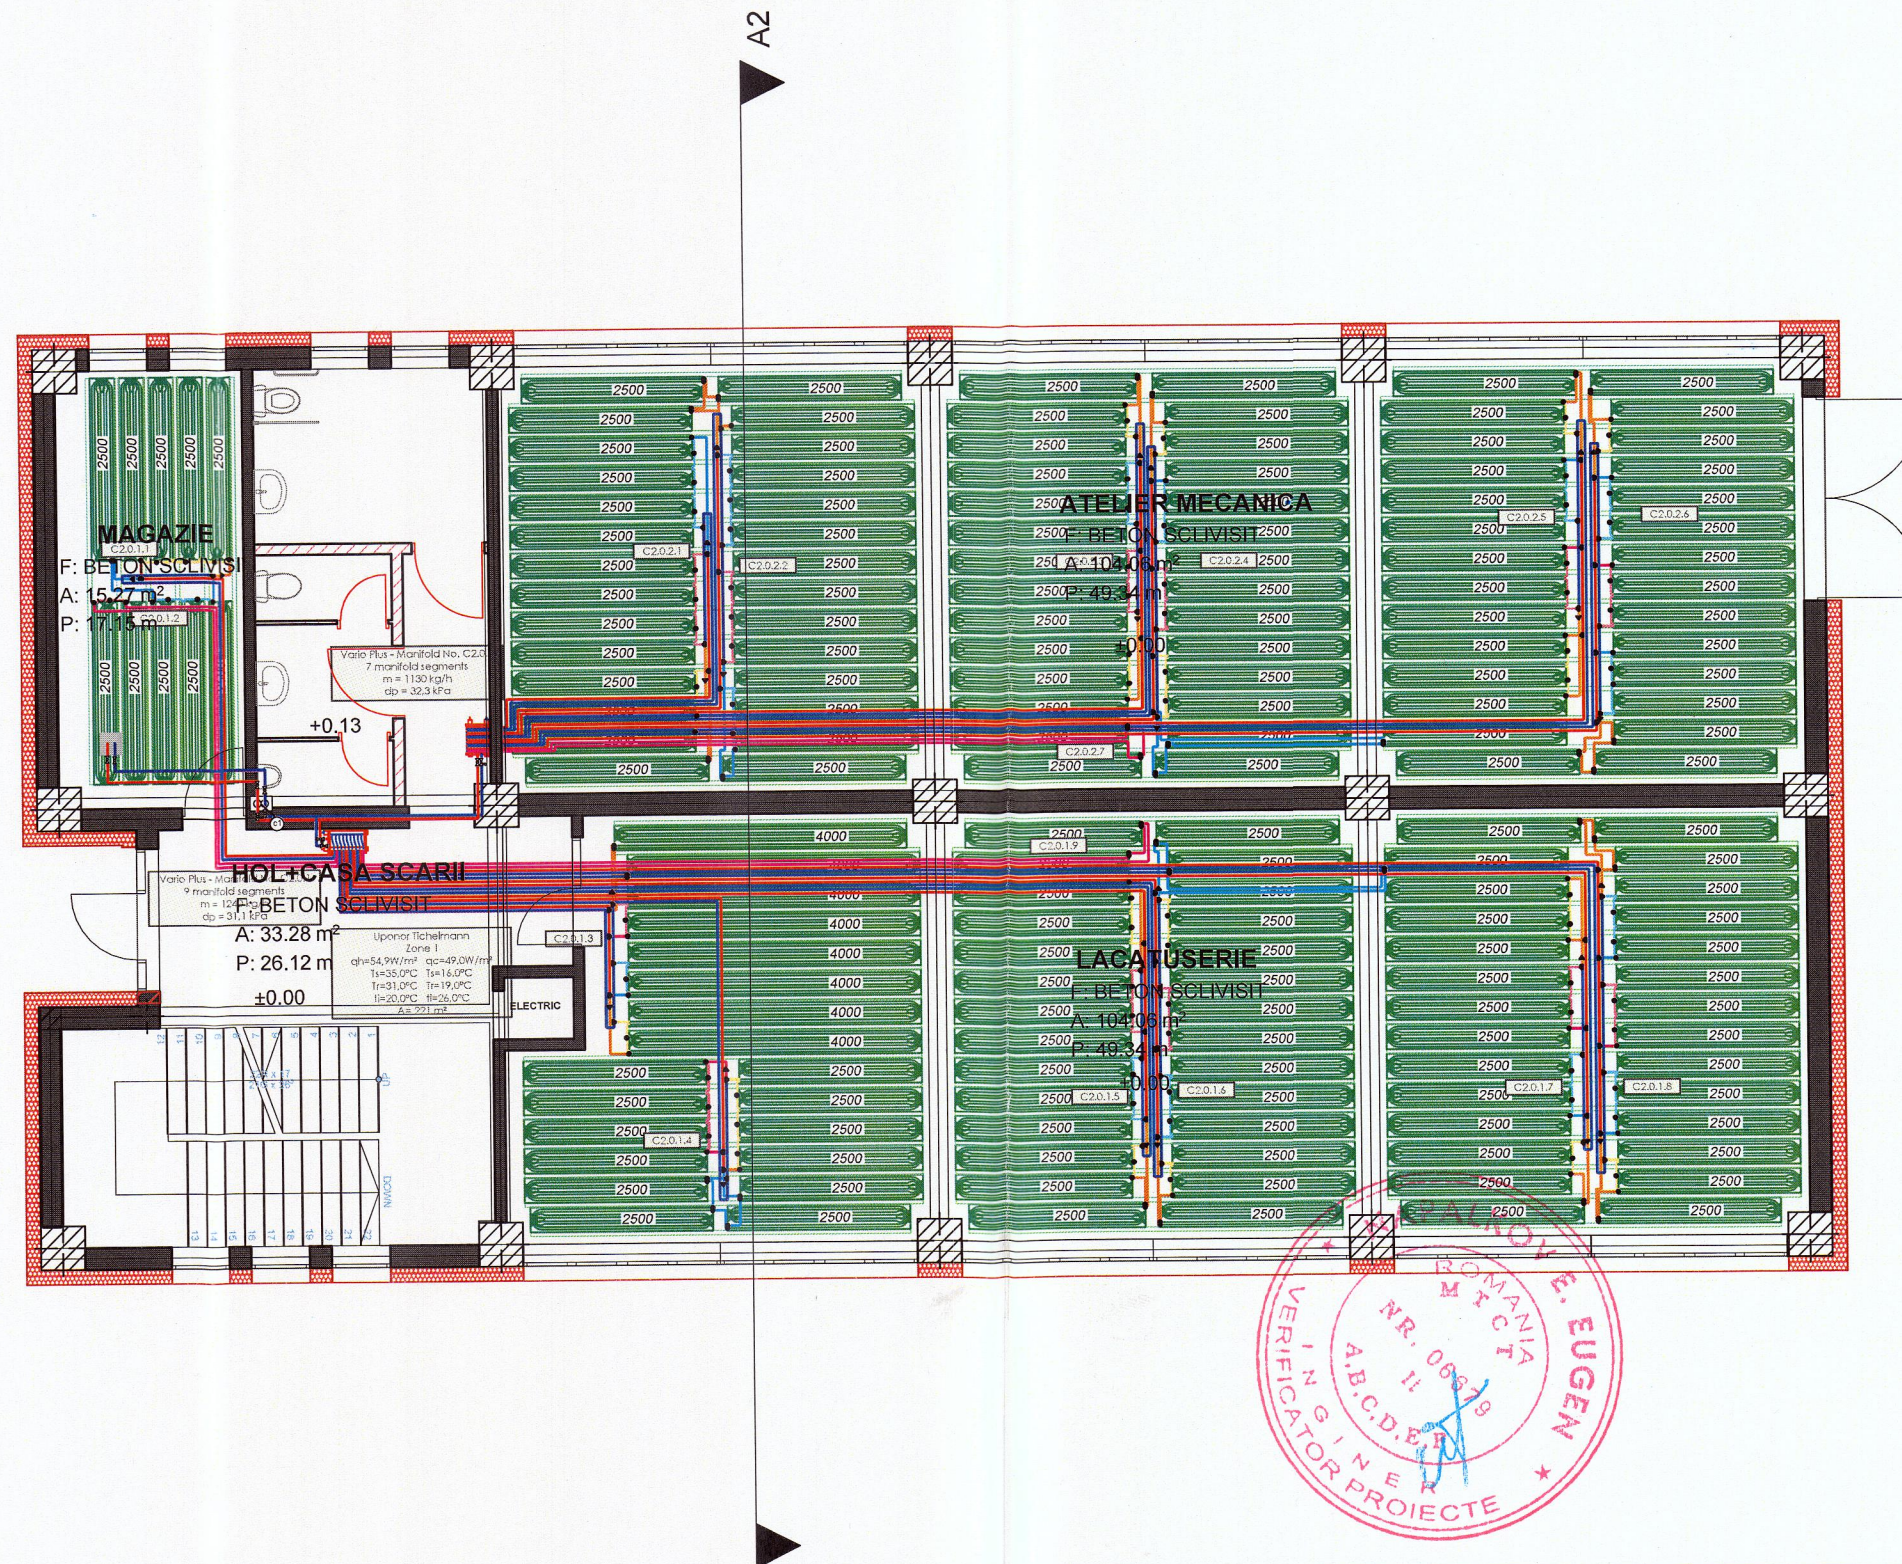