



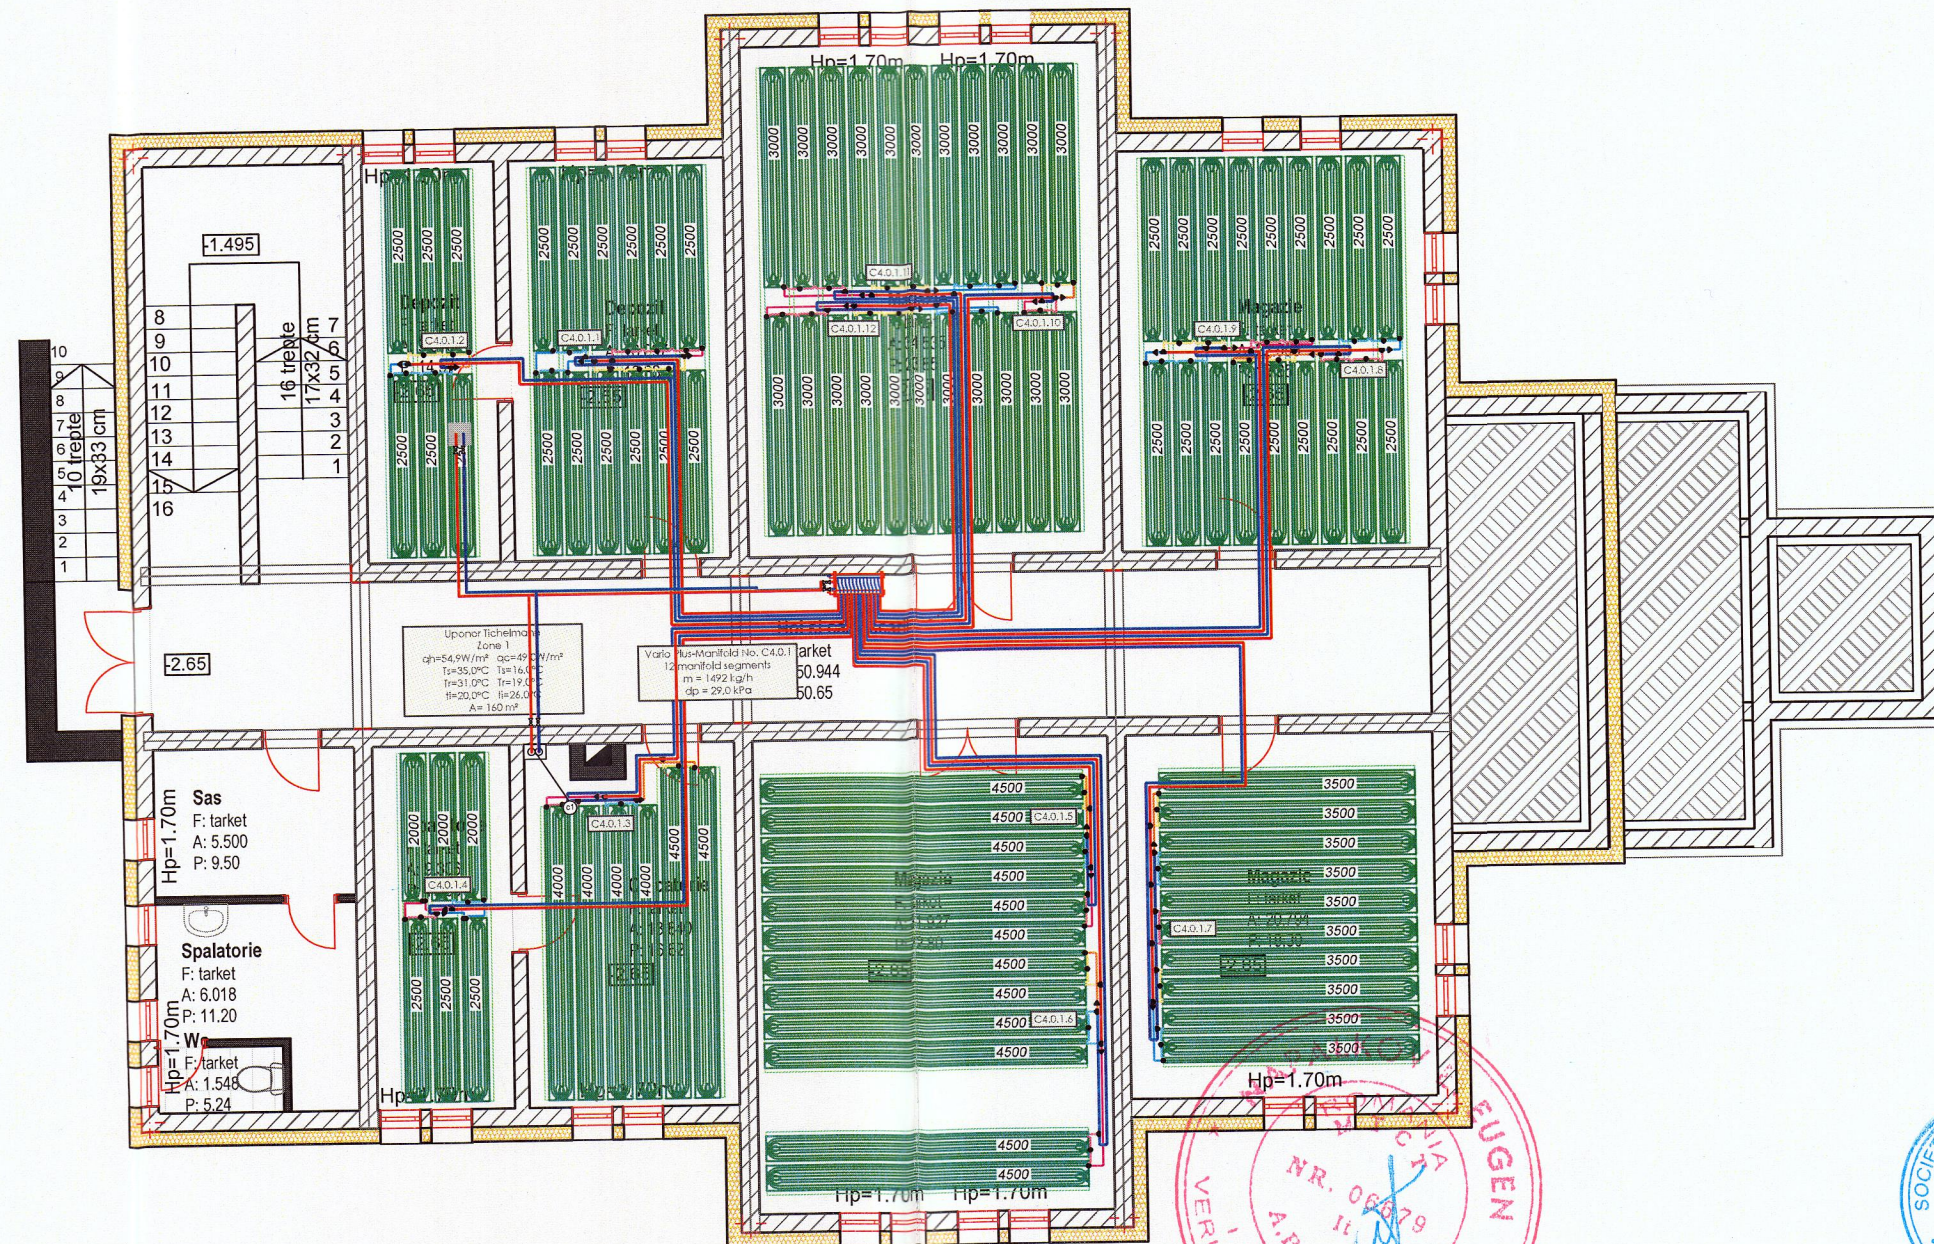

LEGENDA

- Teava PEX-a 9,9x1,1 mm
- Teava PEX-a 9,9x1,1 cuplare între panouri
- Teava PEX-a rețea distribuție
- Teu
- Reducție
- Racord 9,9-9,9
- Distribuitor-colector
- Numerotare circuite

Verificator	Nume	Semnătura	Cerințe	Referat/Expertiza Nr.	Nr. proiect:
				Beneficiarul Investiției: MUNICIPIUL BISTRITA	04/2022
				Sediu: Municipiul Bistrița, Piața Centrală, nr. 6, județul Bistrița-Năsăud	Faza: D.A.L.I.
				Denumire lucrare: „REABILITARE ȘI MODERNIZARE LICEUL TEHNOLOGIC AGRICOL BISTRITA”	
				Amplasament: Municipiul Bistrița, strada Tarpiului, nr. 21, județul Bistrița-Năsăud	
				Denumire planșă: INSTALATII TERMICE-C4 SUBSOL	Nr. planșă: IT1C4

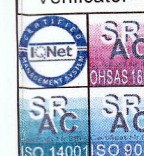

Procad Business
Satu Mare, str. Horea nr.2, Ap. 10, Tel: 0755074549

Denumire	Nume	Semnătura	Scara :
Șef proiect	arh. Neagu M. Cecilia	<i>[Signature]</i>	1:100
Proiectat	ing. Manes Sandor		
Desenat	ing. Manes Sandor		

Data: martie 2022