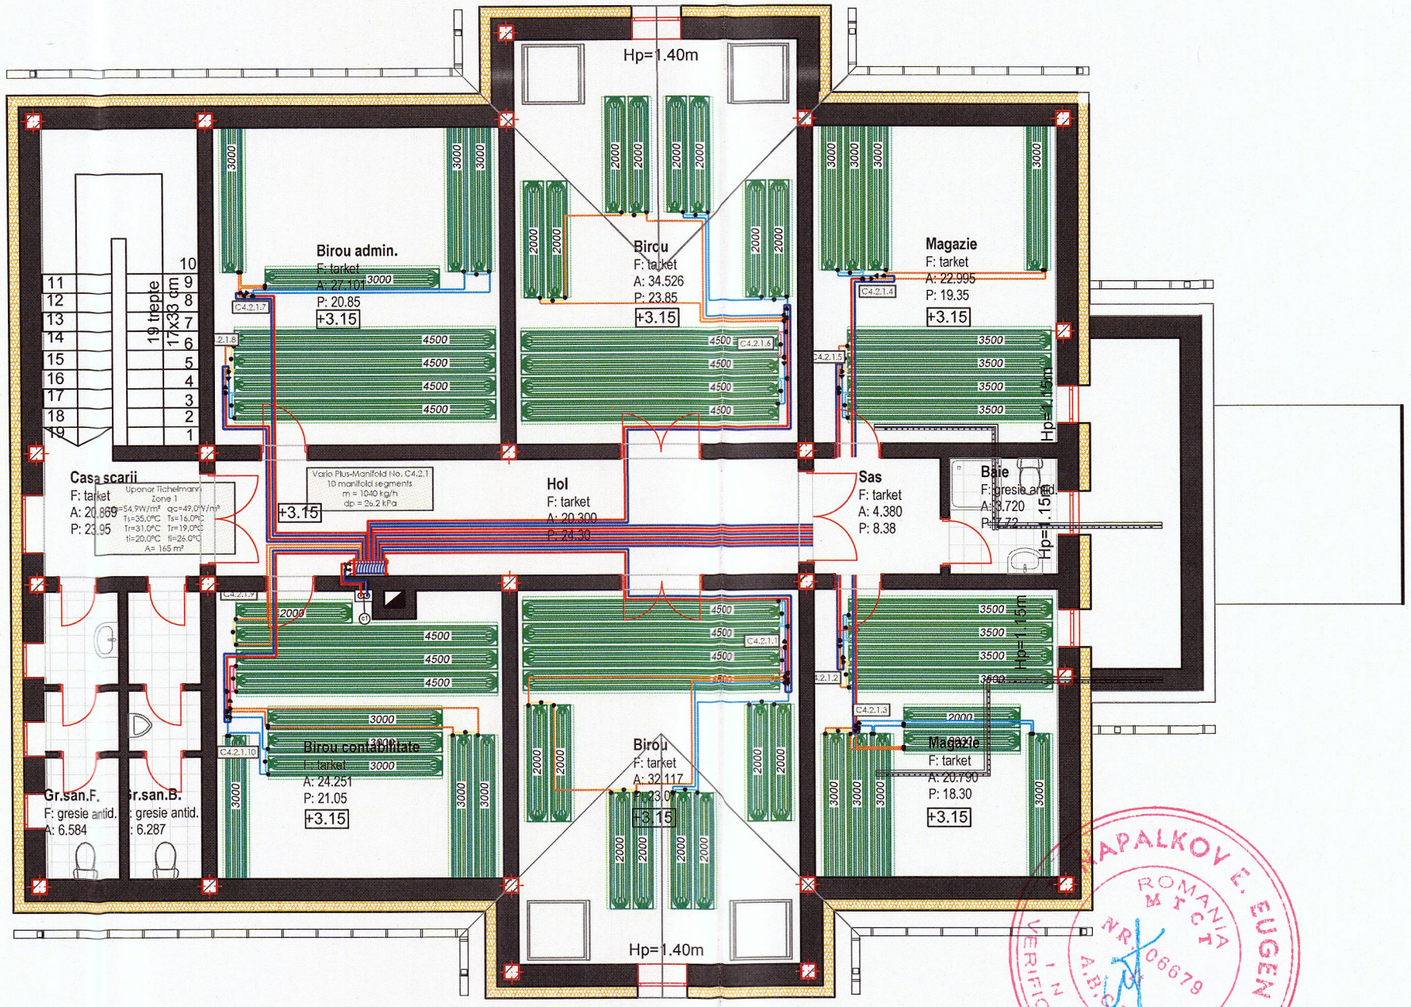

LEGENDA

- Teava PEX-a 9,9x1,1 mm
- Teava PEX-a 9,9x1,1 cuplare intre panouri
- Teava PEX-a retea distributie
- Teu
- Reductie
- Racord9,9-9,9
- Distributilr-colector
- 1.1 - Numerotare circuite

Verificator	Nume	Semnătura	Cerințe	Referat/Expertiza Nr.

Procad Business
Satu Mare, str. Horea nr.2, Ap. 10, Tel: 0755074649

Denumire	Nume	Semnătura	Scara :
			1:100
Șef proiect	arh. Neagu M. Cecilia		Data:
Proiectat	ing. Maneses Sandor		martie 2022
Desenat	ing. Maneses Sandor		

Beneficiarul Investitiei: **MUNICIPIUL BISTRITA**
Sediu:
Municipiul Bistrita, Piata Centrala, nr. 6, judetul Bistrita-Nasaud

Nr. proiect: 04/2022

Denumire lucrare:
„REABILITARE ȘI MODERNIZARE LICEUL TEHNOLOGIC AGRICOL BISTRIȚA"

Faza: D.A.L.I.

Amplasament:
Municipiul Bistrița, strada Tarpiului, nr. 21, județul Bistrița-Năsăud

Denumire planșă:
INSTALATII TERMICE-C4 MANSARDA

Nr. planșă: IT3C4

A3

TAPALKOV E. EUGEN
ROMANIA MTCT
NR 06679
A,B,C,D,E,F
INGINER VERIFICATOR PROIECTE

SOCIETATEA COMERCIALA PROCAD BUSINESS S.R.L.
CIF RO27339670
Satu Mare - Romania