




- LEGENDA
- Teava PEX-a 9,9x1,1 mm
 - Teava PEX-a 9,9x1,1 cuplare între panouri
 - Teava PEX-a rețea distribuție
 - Teu
 - Reducție
 - Racord 9,9-9,9
 - Distribuitor-colector
 - Numerotare circuite

Verificator	Nume	Semnătura	Cerințe	Referat/Expertiza Nr.
	Procad Business Satu Mare, str. Horea nr.2, Ap. 10, Tel. 0755074649		Beneficiarul Investiției: MUNICIPIUL BISTRITA Sediul: Municipiul Bistrița, Piața Centrală, nr. 6, județul Bistrița-Năsăud Denumire lucrare: „REABILITARE ȘI MODERNIZARE LICEUL TEHNOLOGIC AGRICOL BISTRITA” Amplasament: Municipiul Bistrița, strada Tarpiului, nr. 21, județul Bistrița-Năsăud	
	Denumire	Nume	Semnătura	Scara :
Șef proiect	arh. Neagu M. Cecilia			1:100
Proiectat	ing. Maneses Sandor			
Desenat	ing. Maneses Sandor			
			Data:	
			martie 2022	
Denumire planșă:				Nr. planșă:
INSTALATII TERMICE-C5 PARTER				IT2C5

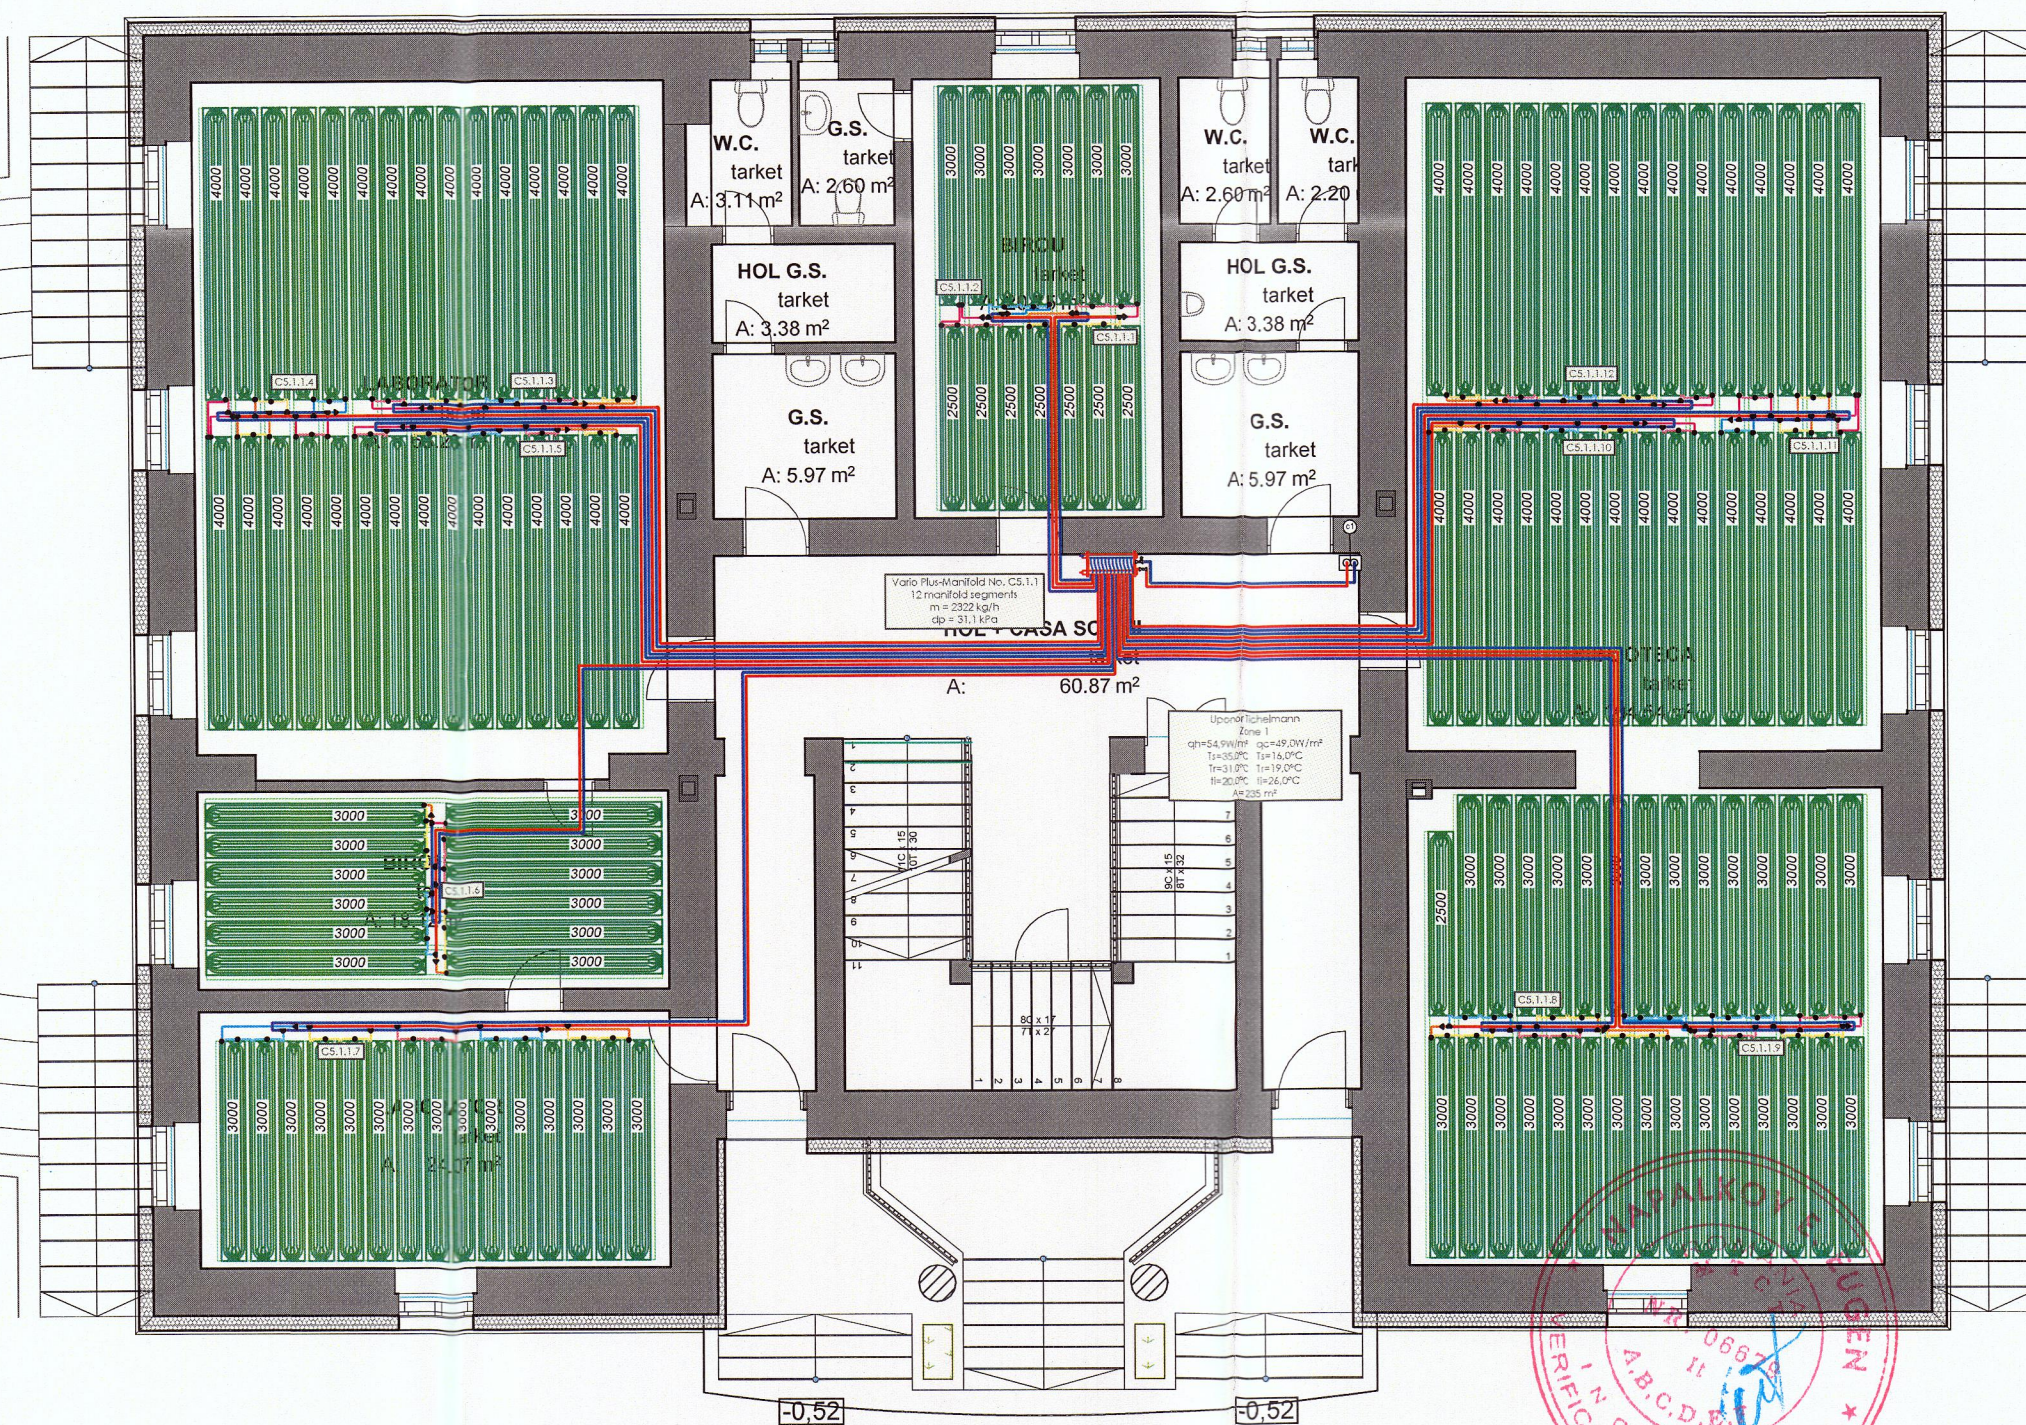