


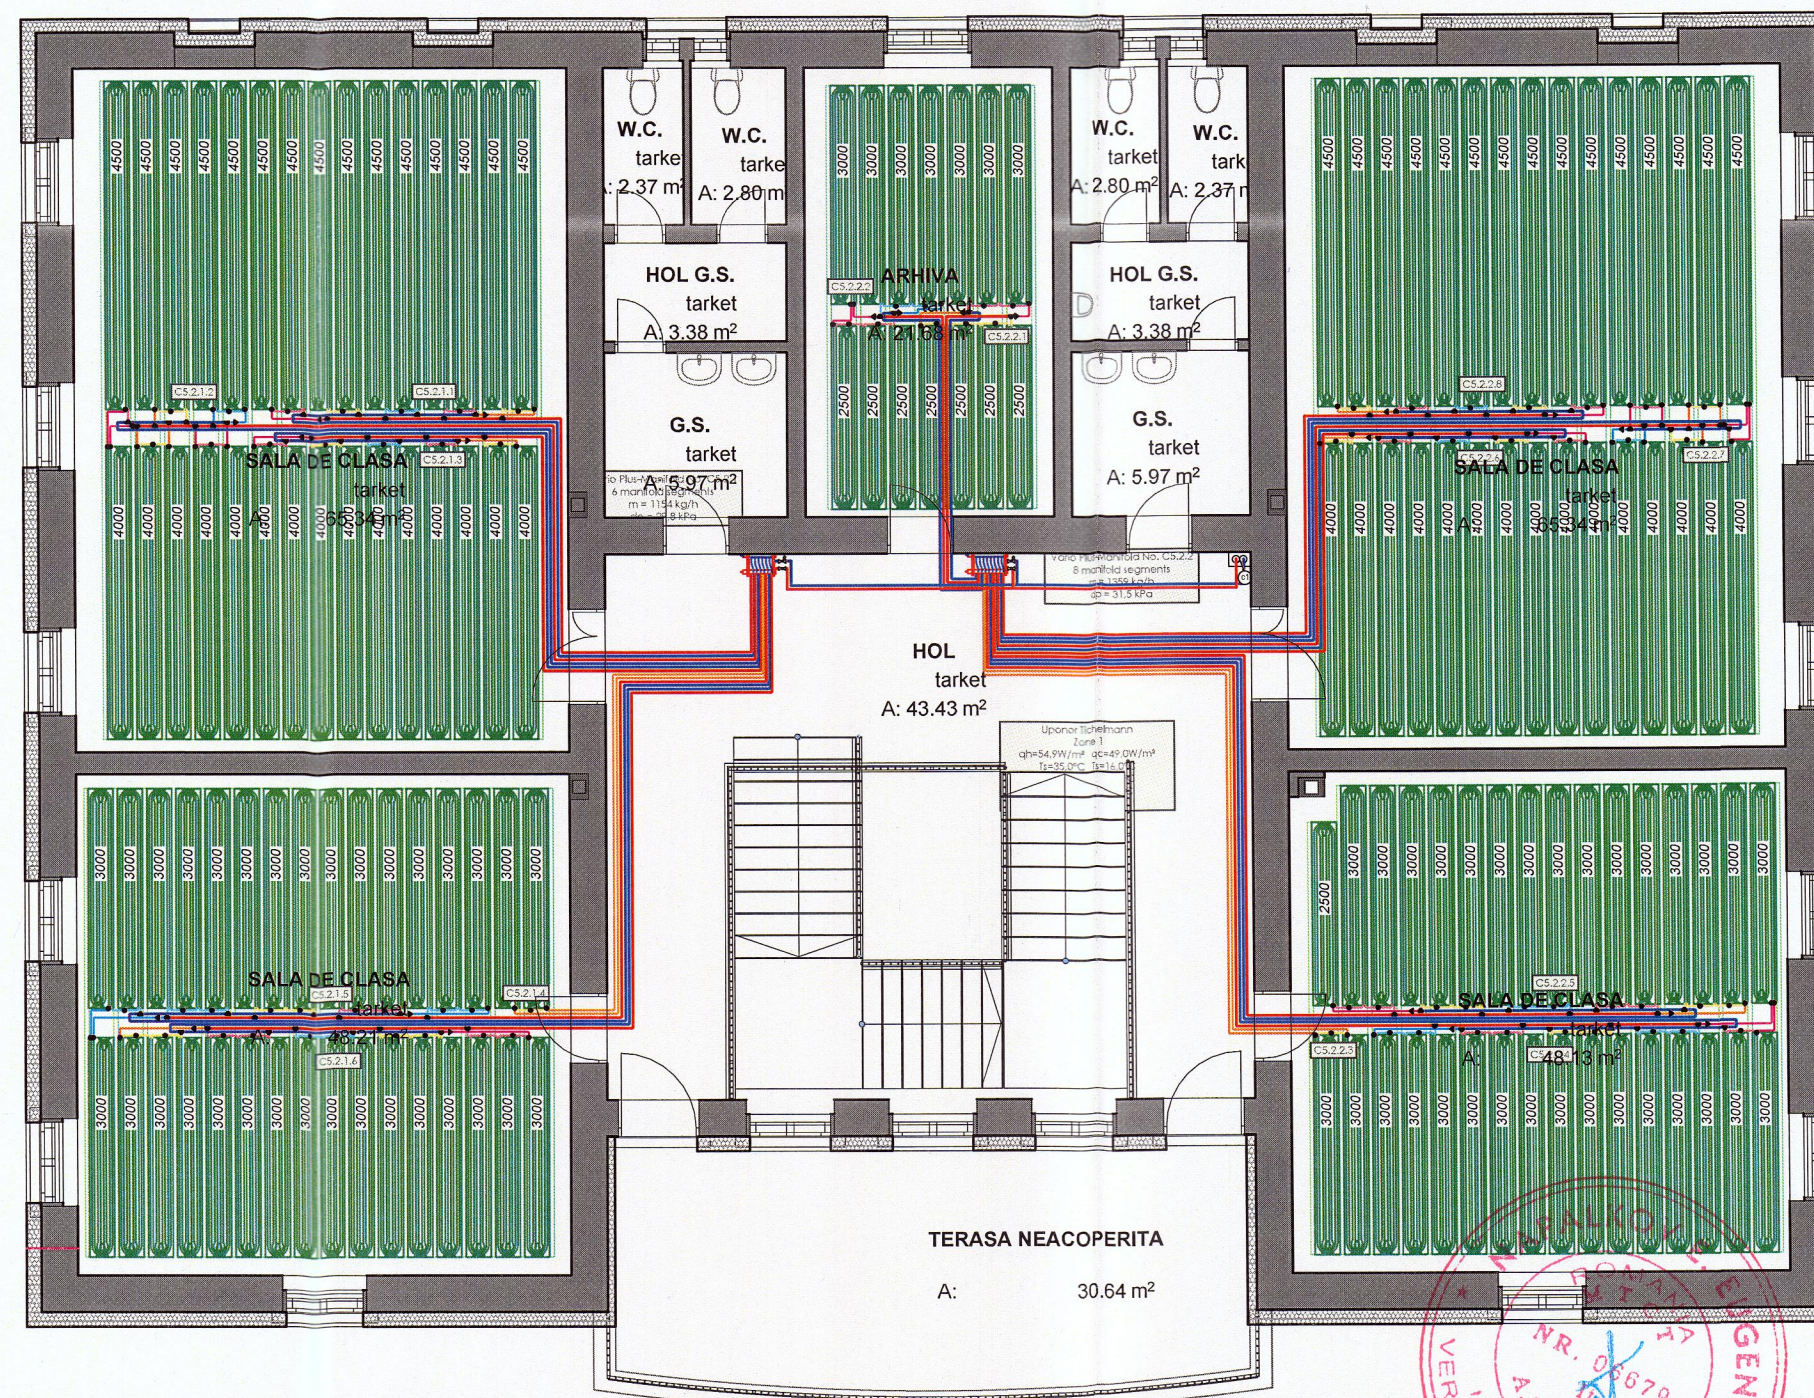

LEGENDA

- Teava PEX-a 9.9x1.1 mm
- Teava PEX-a 9.9x1.1 cuplare între panouri
- Teava PEX-a rețea distribuție
- Teu
- Reducție
- Racord 9.9-9.9
- Distribuitor-colector
- 1.1 Numerotare circuite

Verificator	Nume	Semnătura	Cerințe	Referat/Expertiza Nr.
				Beneficiarul Investiției: MUNICIPIUL BISTRITA
	Sediul: Municipiul Bistrița, Piața Centrală, nr. 6, județul Bistrița-Năsăud			Nr. proiect: 04/2022
	Denumire lucrare: „REABILITARE ȘI MODERNIZARE LICEUL TEHNOLOGIC AGRICOL BISTRITA”			Faza: D.A.L.I.
	Amplasament: Municipiul Bistrița, strada Tarpiului, nr. 21, județul Bistrița-Năsăud			Nr. planșă: IT3C5
Denumire	Nume	Semnătura	Scara :	Denumire planșă:
Șef proiect	arh. Neagu M. Cecilia		1:100	INSTALATII TERMICE-C5 PETAJ1
Proiectat	ing. Maneses Sandor		Data: martie 2022	
Desenat	ing. Maneses Sandor			