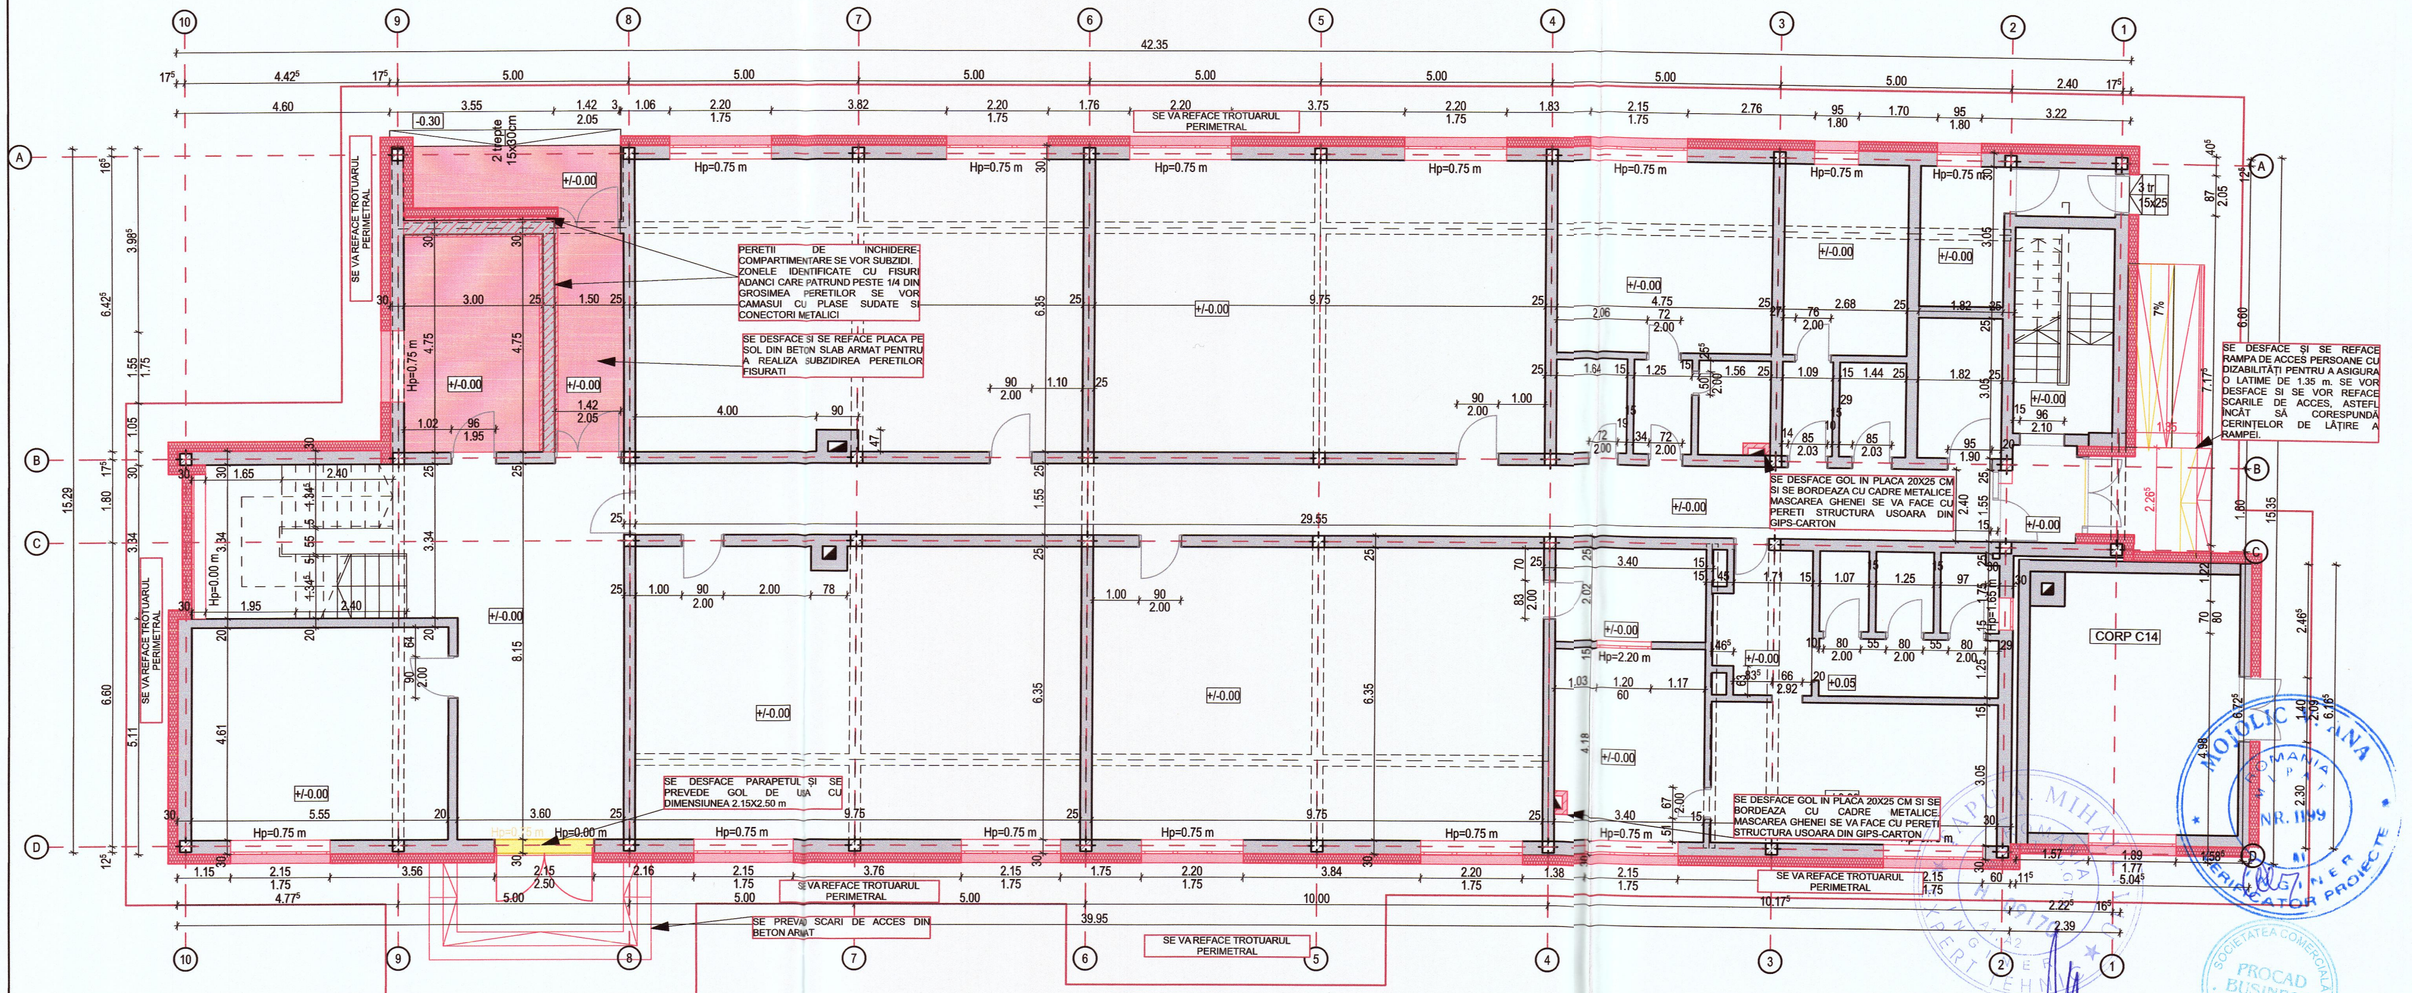

-DESI NU AU FOST IDENTIFICATE ZONE DEGRADATE, VECHIMEA ZIDARIEI IMPUNE CA INAINTE DE ANVELOPAREA CLADIRII, SA FIE DECOPERTATE DE TENCUIELILE NEADERENTE SI VERIFICAREA SUPRAFETELOR DE ZIDARIE CE URMEAZA SA FIE TERMOIZOLATE
-SE VA ANALIZA AMPLOAREA FISURILOR CONSTATATE PE SUPRAFAȚA PERETILOR. FISURILE DE SUPRAFATA CU LATIME SUB 1.0 MM, SE VOR SANFRENA SI INCHIDE CU RASINI EPOZIDICE
-ZONELE IDENTIFICATE CU FISURI CARE PATRUND PESTE 1/4 DIN GROSIMEA PEREȚILOR SE VOR CAMASUI CU PLASE SUDATE SI CONECTORI METALICI
-ZONELE SEGREGATE ALE STALPILOR SI GRINZILOR DE BETON ARMAT SE VOR CURATA DE MATERIALELE NEADERENTE SI SE VOR CAMASUI CU MORTARE M10T
-PENTRU REFACEREA STRATULUI DE ACOPERIRE A ARMATURILOR APARENTE SE VOR UTILIZA SOLUTII SPECIALE, CARE SA NU CORODEZE ARMATURILE

LEGENDA

- ZIDARIE PORTANTA CARAMIDA EXISTENTA
- ZIDARIE PORTANTA CARAMIDA PROPUSA
- TERMOIZOLATIE PROPUSA DIN PLACI SEMIRIGIDE VATAMINERELA CU GROSIMEA DE 20 CM
- PERETI USORI DE COMPARTIMENTARE PROPUSI ZIDARIE BCA
- ZIDARIE CARAMIDA EXISTENTA PROPUSA SPRE DEMOLARE
- CAMASUIRE PERETI CU MORTAR DE REPARATII CU CM ARMAT CU PLASE SUDATE

Verificator	Nume	Semnătura	Cerințe	Referat/Expertiza Nr.

Procad Business
Satu Mare, str. Horea nr.2, Ap. 10, Tel: 0755074649

Denumire	Nume	Semnătura	Scara :
			1:100
Șef proiect	arh. Neagu M. Cecilia		Data:
Proiectat	ing. Coșa Alexandra		martie 2022
Desenat	ing. Coșa Alexandra		

Beneficiarul Investiției
MUNICIPIUL BISTRITA
Sediu:
Municipiul Bistrita, Piata Centrala, nr. 6, judetul Bistrita-Nasaud

Denumire lucrare:
„REABILITARE SI MODERNIZARE LICEUL TEHNOLOGIC AGRICOL, BISTRITA"

Amplasament:
Municipiul Bistrita, strada Tarpiului. nr. 21, judetul Bistrita-Nasaud

Denumire planșă:
PLAN PARTER INTERVENTII STRUCTURALE CORP C3 SI C14

Nr. proiect: 04/2022
Faza: D.A.L.I.
Nr. planșă: C3-C14 R.02

MOIOLIC ANA
ROMANIA
NR. 1149
VERIFICATOR PROIECTE

SOCIETATEA COMERCIALA PROCAD BUSINESS S.R.L.