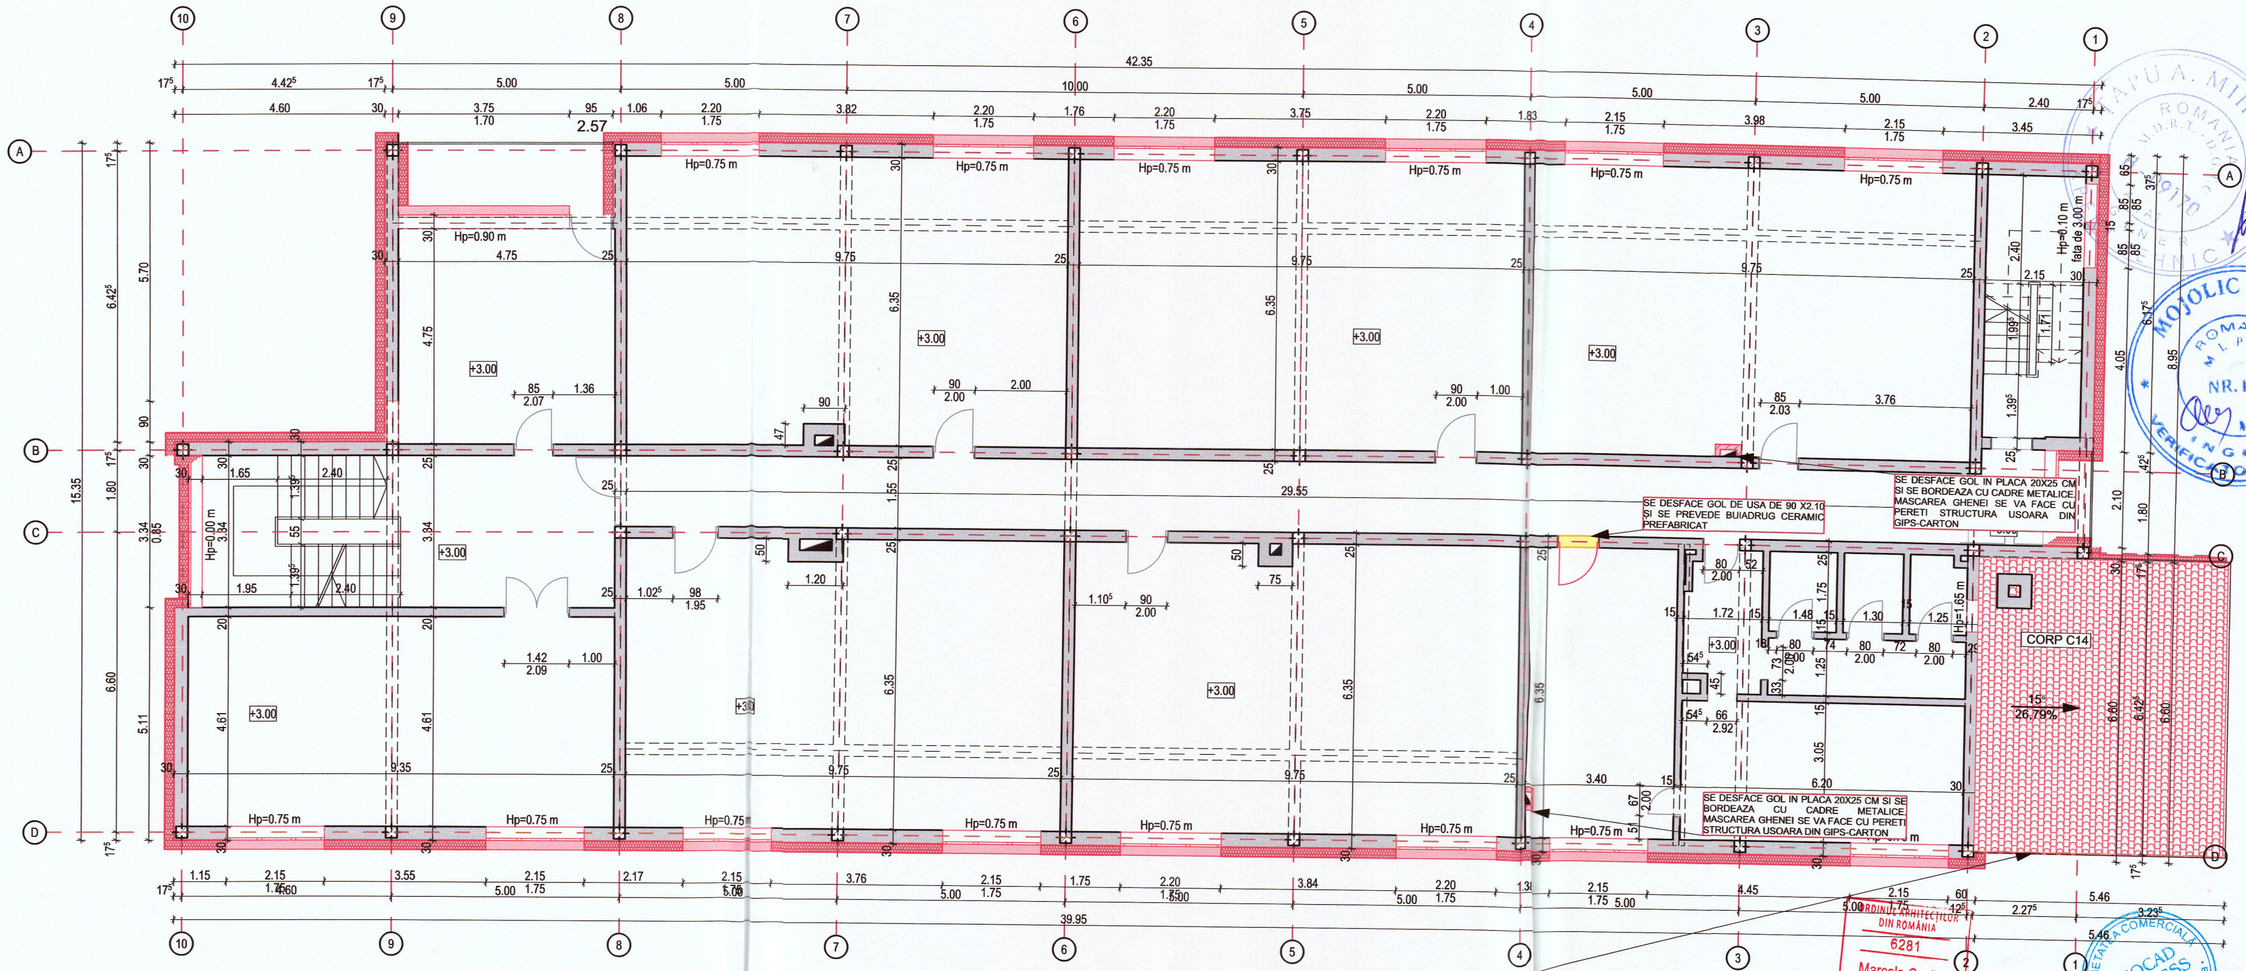

LEGENDA

- ZIDARIE PORTANTA CARAMIDA EXISTENTA
- ZIDARIE PORTANTA CARAMIDA PROPUSA
- TERMOIZOLATIE PROPUSA DIN PLACI SEMIRIGIDE VATAMINERELA CU GROSIMEA DE 20 CM
- PERETI USORI DE COMPARTIMENTARE PROPUSI ZIDIRE BCA
- ZIDARIE CARAMIDA EXISTENTA PROPUSA SPRE DEMOLARE

-DESI NU AU FOST IDENTIFICATE ZONE DEGRADATE VECHIMEA ZIDARIEI IMPUNE CA INAINTE DE ANVELOPAREA CLADIRII, SA FIE DECOPERTATE DE TENCUIELILE NEADERENTE SI VERIFICAREA SUPRAFETELOR DE ZIDARIE CE URMEAZA SA FIE TERMOIZOLATE
-SE VA ANALIZA AMPLOAREA FISURILOR CONSTATATE PE SUPRAFAȚA PERETILOR. FISURILE DE SUPRAFATA CU LATIME SUB 1.0 MM, SE VOR SANFRENA SI INCHIDE CU RASINI EPOZIDICE
-ZONELE IDENTIFICATE CU FISURI CARE PATRUND PESTE 1X4 DIN GROSIMEA PEREȚILOR SE VOR CAMASUI CU PLASE SUDATE SI CONECTORI METALICI
-ZONELE SEGREGATE ALE STALPILOR SI GRINZILOR DE BETON ARMAT SE VOR CURATA DE MATERIALELE NEADERENTE SI SE VOR CAMASUI CU MORTARE M10T
-PENTRU REFACEREA STRATULUI DE ACOPERIRE A ARMATURILOR APARENTE SE VOR UTILIZA SOLUTII SPECIALE, CARE SA NU CORODEZE ARMATURILE

-SE DESFACE INVELITOAREA CORPULUI C14 DIN TIGLA CERAMICA SI SE VA INLOCUI CU INVELITOARE DIN TIGLA METALICA
-SE VA REALIZA O REVIZIE TOTALĂ A ELEMENTELOR DE LEMN ALE ȘARPANTEI , CU ÎNLOCUIREA CELOR DISPUSE IMPROVIZAT, REFACEREA IMBINARILOR INCORECT EXECUTATE SI COMPLETAREA SCAUNELOR CU ELEMENTELE STRUCTURALE CARE LIPSESC (CLEȘTI, CONTRAFIȘE, RIGLE CUPLARE)

Verificator	Nume	Semnătura

Procad Business
Satu Mare, str. Horea nr.2, Ap. 10, Tel: 0755074649

Denumire	Nume	Semnătura	Scara :
			1:100
Șef proiect	arh. Neagu M. Cecilia		Data:
Proiectat	ing. Coșa Alexandra		martie 2022
Desenat	ing. Coșa Alexandra		

ORDINUL ARHITECȚILOR DIN ROMÂNIA
6281
Marcela Cecilia NEAGU
Arhitect cu drept de semnătură

Cerințe | Referat/Expertiza Nr.

Beneficiarul Investiției
MUNICIPIUL BISTRITA
Sediu:
Municipiul Bistrita, Piata Centrala, nr. 6, judetul Bistrita-Nasaud

Denumire lucrare:
„REABILITARE SI MODERNIZARE LICEUL TEHNOLOGIC AGRICOL, BISTRITA"

Amplasament:
Municipiul Bistrita, strada Tarpiului. nr. 21, judetul Bistrita-Nasaud

Denumire planșă:
PLAN ETAJ 1 INTERVENTII STRUCTURALE CORP C3 SI C14

Nr. proiect: 04/2022
Faza: D.A.L.I.
Nr. planșă: C3-C14 R.03