


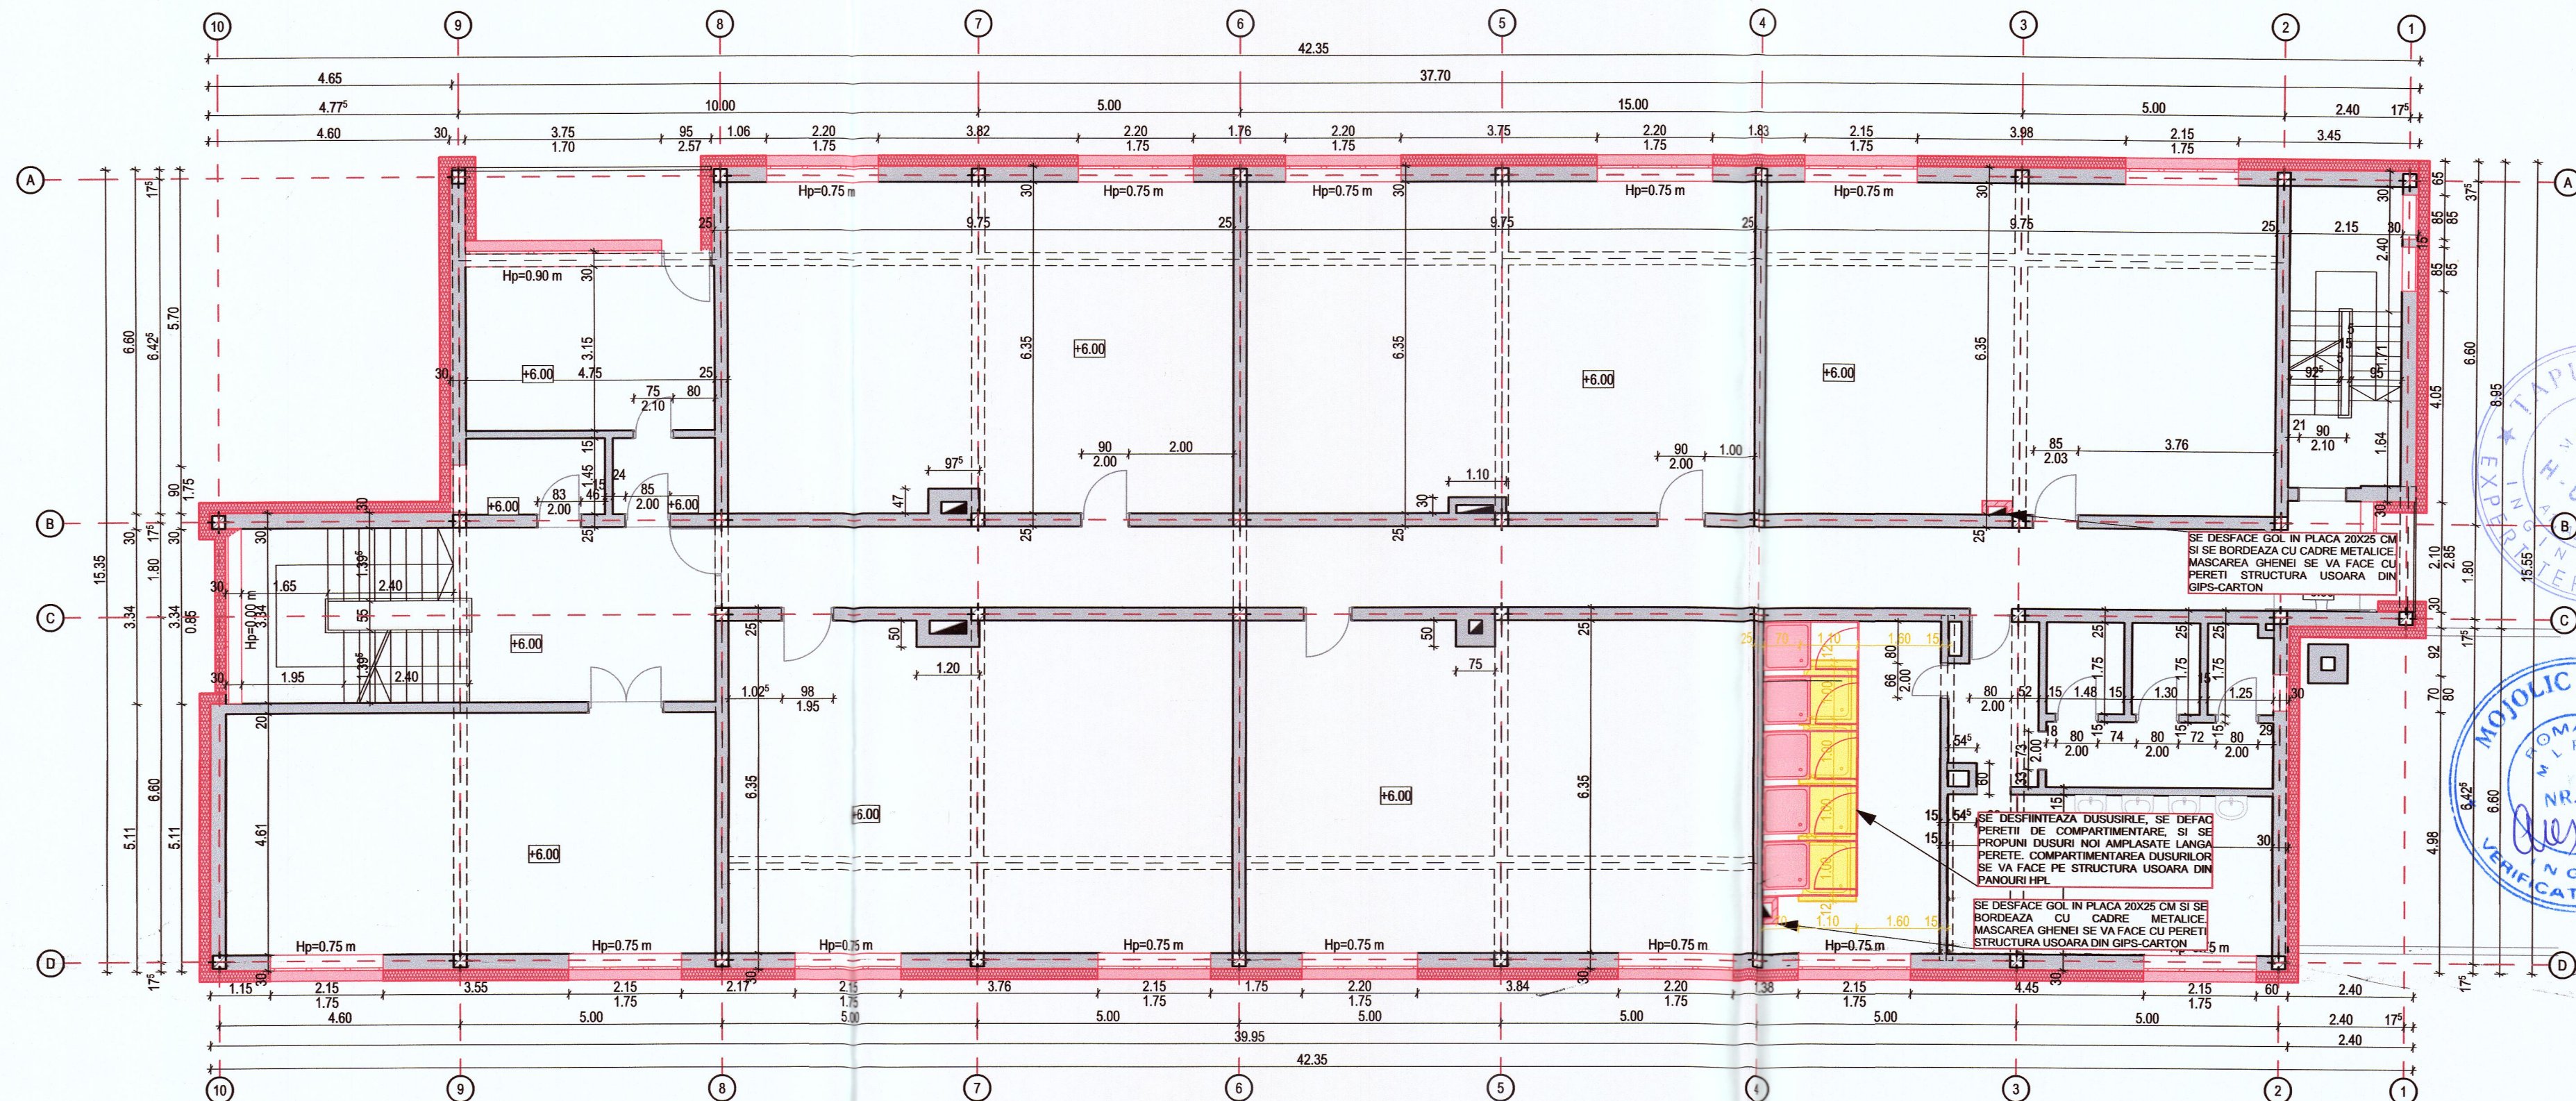

LEGENDA

- ZIDARIE PORTANTA CARAMIDA EXISTENTA
- ZIDARIE PORTANTA CARAMIDA PROPUA
- TERMOIZOLATIE PROPUA DIN PLACI SEMIRIGIDE VATAMINERELA CU GROSIMEA DE 20 CM
- PERETI USORI DE COMPARTIMENTARE PROPU SI ZIDARIE BCA
- ZIDARIE CARAMIDA EXISTENTA PROPUA SPRE DEMOLARE

DESI NU AU FOST IDENTIFICATE ZONE DEGRADATE VECHEA ZIDARIE IMPUNE CA INAINTE DE ANVELOPAREA CLADIRII, SA FIE DECOPERTATE DE TENCUIELILE NEADERENTE SI VERIFICAREA SUPRAFETELOR DE ZIDARIE CE URMEA SA FIE TERMOIZOLATE

SE VA ANALIZA AMPLOAREA FISURILOR CONSTATATE PE SUPRAFATA PERETILOR. FISURILE DE SUPRAFATA CU LATIME SUB 1.0 MM, SE VOR SANFRENA SI INCHIDE CU RASINI EPOZIDICE

ZONELE IDENTIFICATE CU FISURI CARE PATRUNG PESTE 1X4 DIN GROSIMEA PERETILOR SE VOR CAMASUI CU PLASE SUDATE SI CONECTORI METALICI

ZONELE SEGREGATE ALE STALPILOR SI GRINZILOR DE BETON ARMAT SE VOR CURATA DE MATERIALE NEADERENTE SI SE VOR CAMASUI CU MORTARE M10T

PENTRU REFACTORIA STRATULUI DE ACOPERIRE A ARMATURILOR APARENTE SE VOR UTILIZA SOLUTII SPECIALE, CARE SA NU CORODEZE ARMATURILE

Verificator	Nume	Semnatura	Cerinte	Referat/Expertiza Nr.	Nr. proiect:
SP AC			Beneficiarul Investitiei	MUNICIPIUL BISTRITA	04/2022
SP AC			Sediul:	Municipiul Bistrita, Piata Centrala, nr. 6, judetul Bistrita-Nasaud	
SP AC			Denumire lucrare:	„REABILITARE SI MODERNIZARE LICEUL TEHNOLOGIC AGRICOL, BISTRITA”	Faza: D.A.L.I.
SP AC			Amplasament:	Municipiul Bistrita, strada Tarpiului, nr. 21, judetul Bistrita-Nasaud	
SP AC			Denumire planşa:	PLAN ETAJ 2 INTERVENTII STRUCTURALE CORP C3 SI C14	Nr. planşa: C3-C14 R.04
SP AC			Scara :	1:100	
SP AC			Data:	martie 2022	
SP AC					