


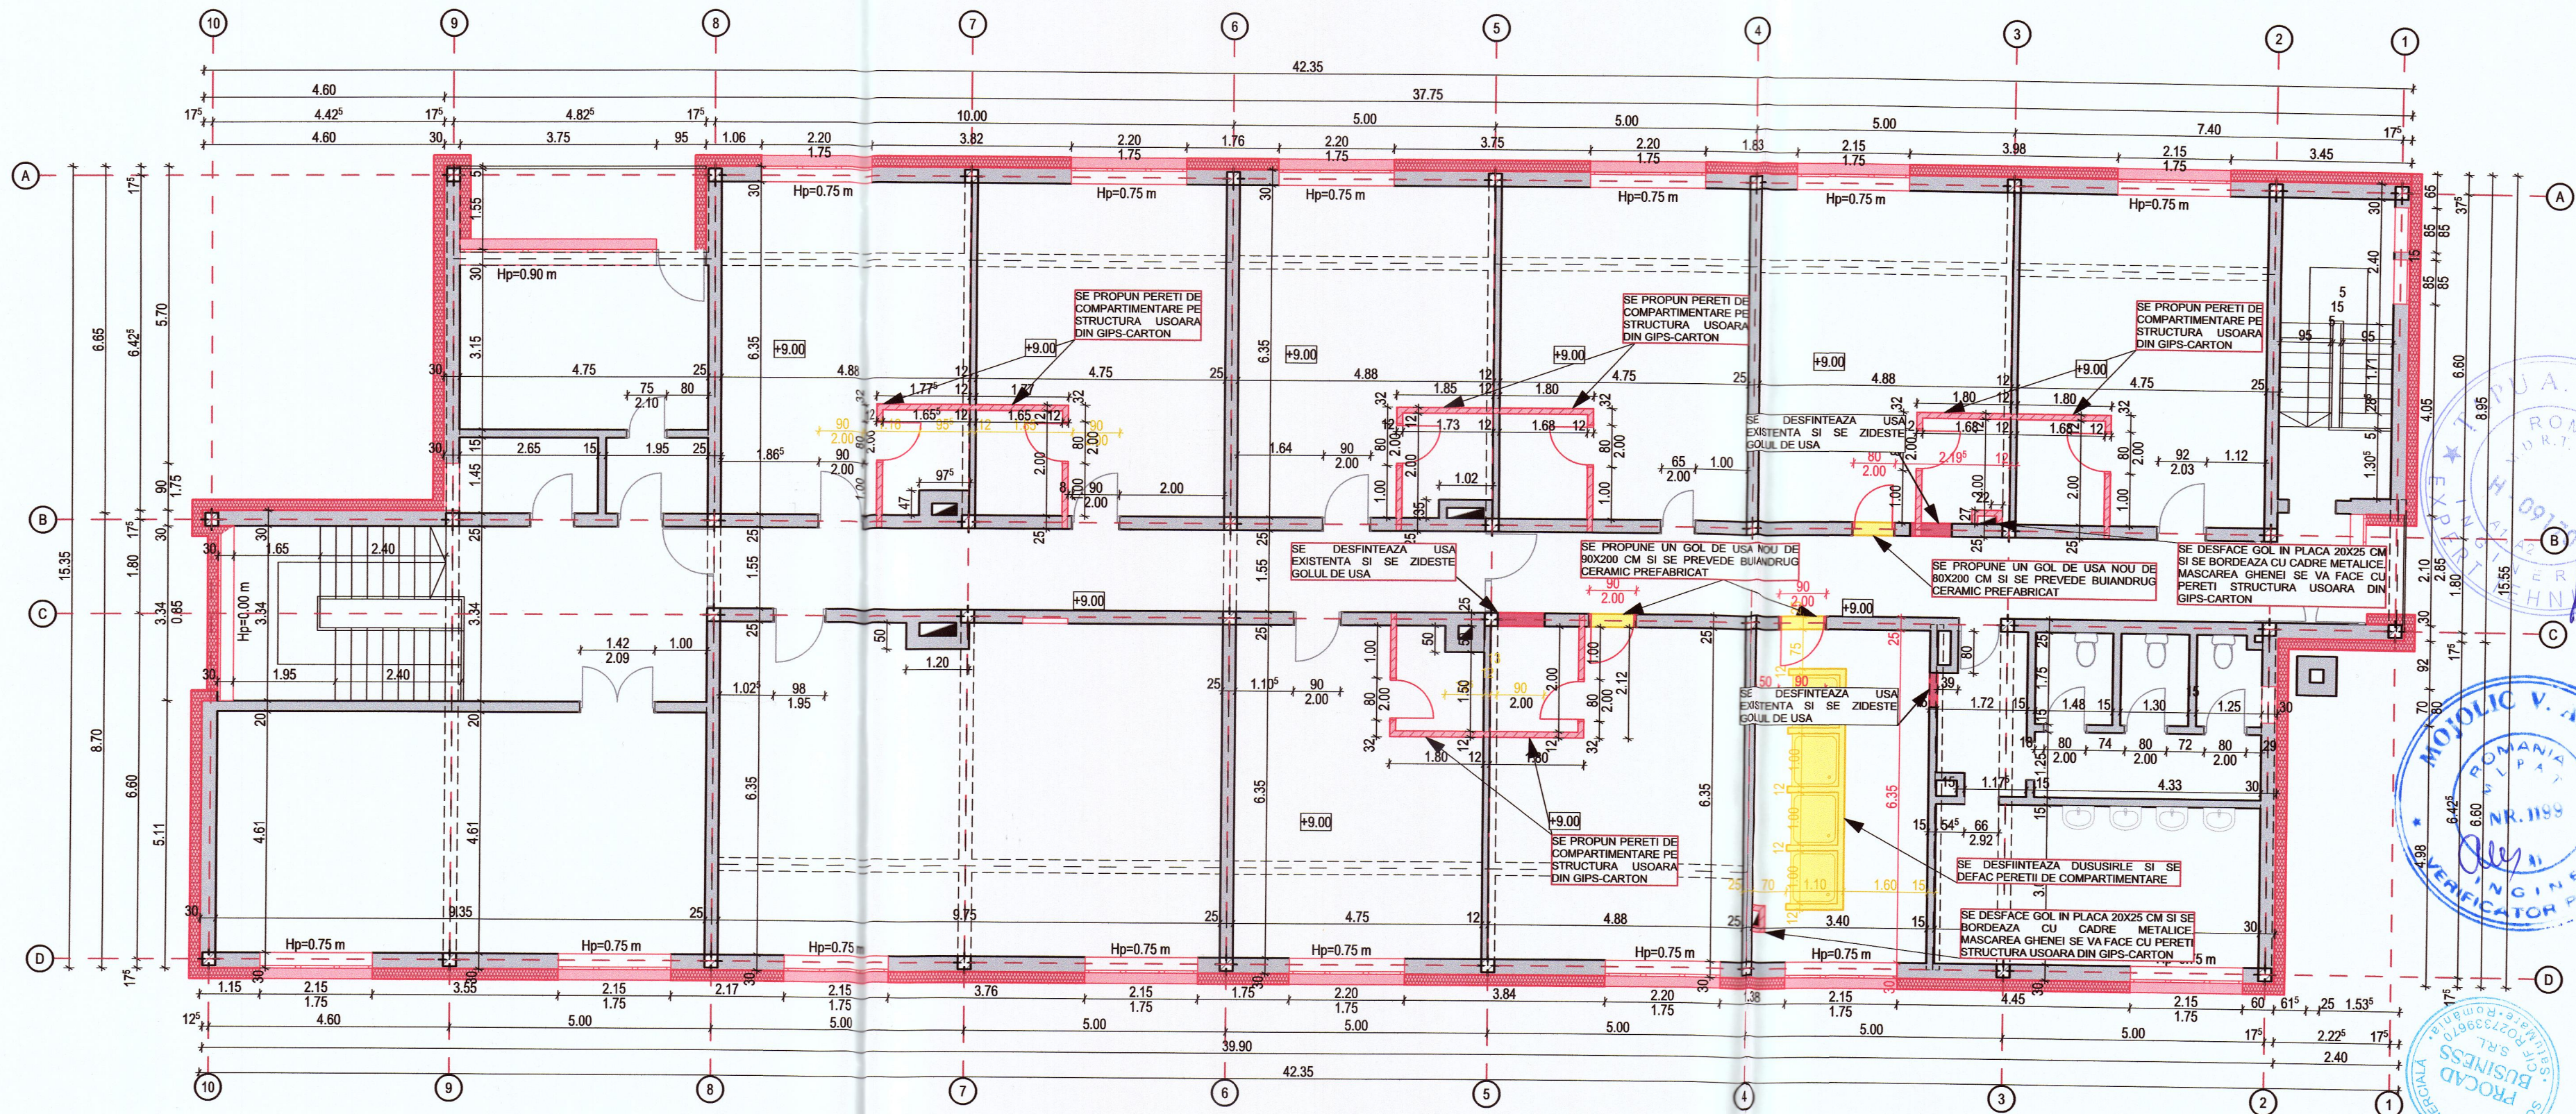

# LEGENDA

- ZIDARIE PORTANTA CARAMIDA EXISTENTA
- ZIDARIE PORTANTA CARAMIDA PROPUISA
- TERMOIZOLATIE PROPUSA DIN PLACI SEMIRIGIDE VATA MINERALA CU GROSIMEA DE 20 CM
- PERETI USORI DE COMPARTIMENTARE PROPUISI ZIDARIE BCA
- ZIDARIE CARAMIDA EXISTENTA PROPUISA SPRE DEZOLARE

DESI NU AU FOST IDENTIFICATE ZONE DEGRADATE VECHIMEA ZIDARIEI IMPUNE CA INAINTE DE ANVELOPAREA CLADIRII, SA FIE DECOPERTATE DE TENCUIELILE NEADERENTE SI VERIFICAREA SUPRAFETELOR DE ZIDARIE CE URMEAZA SA FIE TERMOIZOLATE  
-SE VA ANALIZA AMPLAREA FISURILOR CONSTATATE PE SUPRAFATA PERETILOR. FISURILE DE SUPRAFATA CU LATIME SUB 1.0 MM, SE VOR SANFRENA SI INCHIDE CU RASINI EPOXIDICE  
-ZONELE IDENTIFICATE CU FISURI CARE PATRUND PESTE 1X4 DIN GROSIMEA PERETILOR SE VOR CAMASUI CU PLASE SUDATE SI CONECTORI METALICI  
-ZONELE SEGREGATE ALE STALPIOR SI GRINZILOR DE BETON ARMAT SE VOR CURATA DE MATERIALELE NEADERENTE SI SE VOR CAMASUI CU MORTARE M10T  
-PENTRU REFACTORIA STRATULUI DE ACOPERIRE A ARMATURILOR APARENTE SE VOR UTILIZA SOLUTII SPECIALE, CARE SA NU CORODEZE ARMATURILE

| Verificator | Nume | Semnatura | Cerinte                  | Referat/Expertiza Nr.                                                  | Nr. proiect:            |
|-------------|------|-----------|--------------------------|------------------------------------------------------------------------|-------------------------|
| SP AC       |      |           | Beneficiarul Investitiei | MUNICIPIUL BISTRITA                                                    | 04/2022                 |
| SP AC       |      |           | Sediu:                   | Municipiul Bistrita, Piata Centrala, nr. 6, judetul Bistrita-Nasaud    |                         |
| SP AC       |      |           | Denumire lucrare:        | „REABILITARE SI MODERNIZARE LICEUL TEHNOLOGIC AGRICOL, BISTRITA”       | Faza: D.A.L.I.          |
| SP AC       |      |           | Amplasament:             | Municipiul Bistrita, strada Tarpiului. nr. 21, judetul Bistrita-Nasaud |                         |
| SP AC       |      |           | Denumire planşa:         | PLAN ETAJ 3 INTERVENTII STRUCTURALE CORP C3 SI C14                     | Nr. planşa: C3-C14 R.05 |
| SP AC       |      |           | Scara:                   | 1:100                                                                  |                         |
| SP AC       |      |           | Data:                    | martie 2022                                                            |                         |
| SP AC       |      |           | Şef proiect              | arh. Neagu M. Cecilia                                                  |                         |
| SP AC       |      |           | Proiectat                | ing. Coşa Alexandra                                                    |                         |
| SP AC       |      |           | Desenat                  | ing. Coşa Alexandra                                                    |                         |