



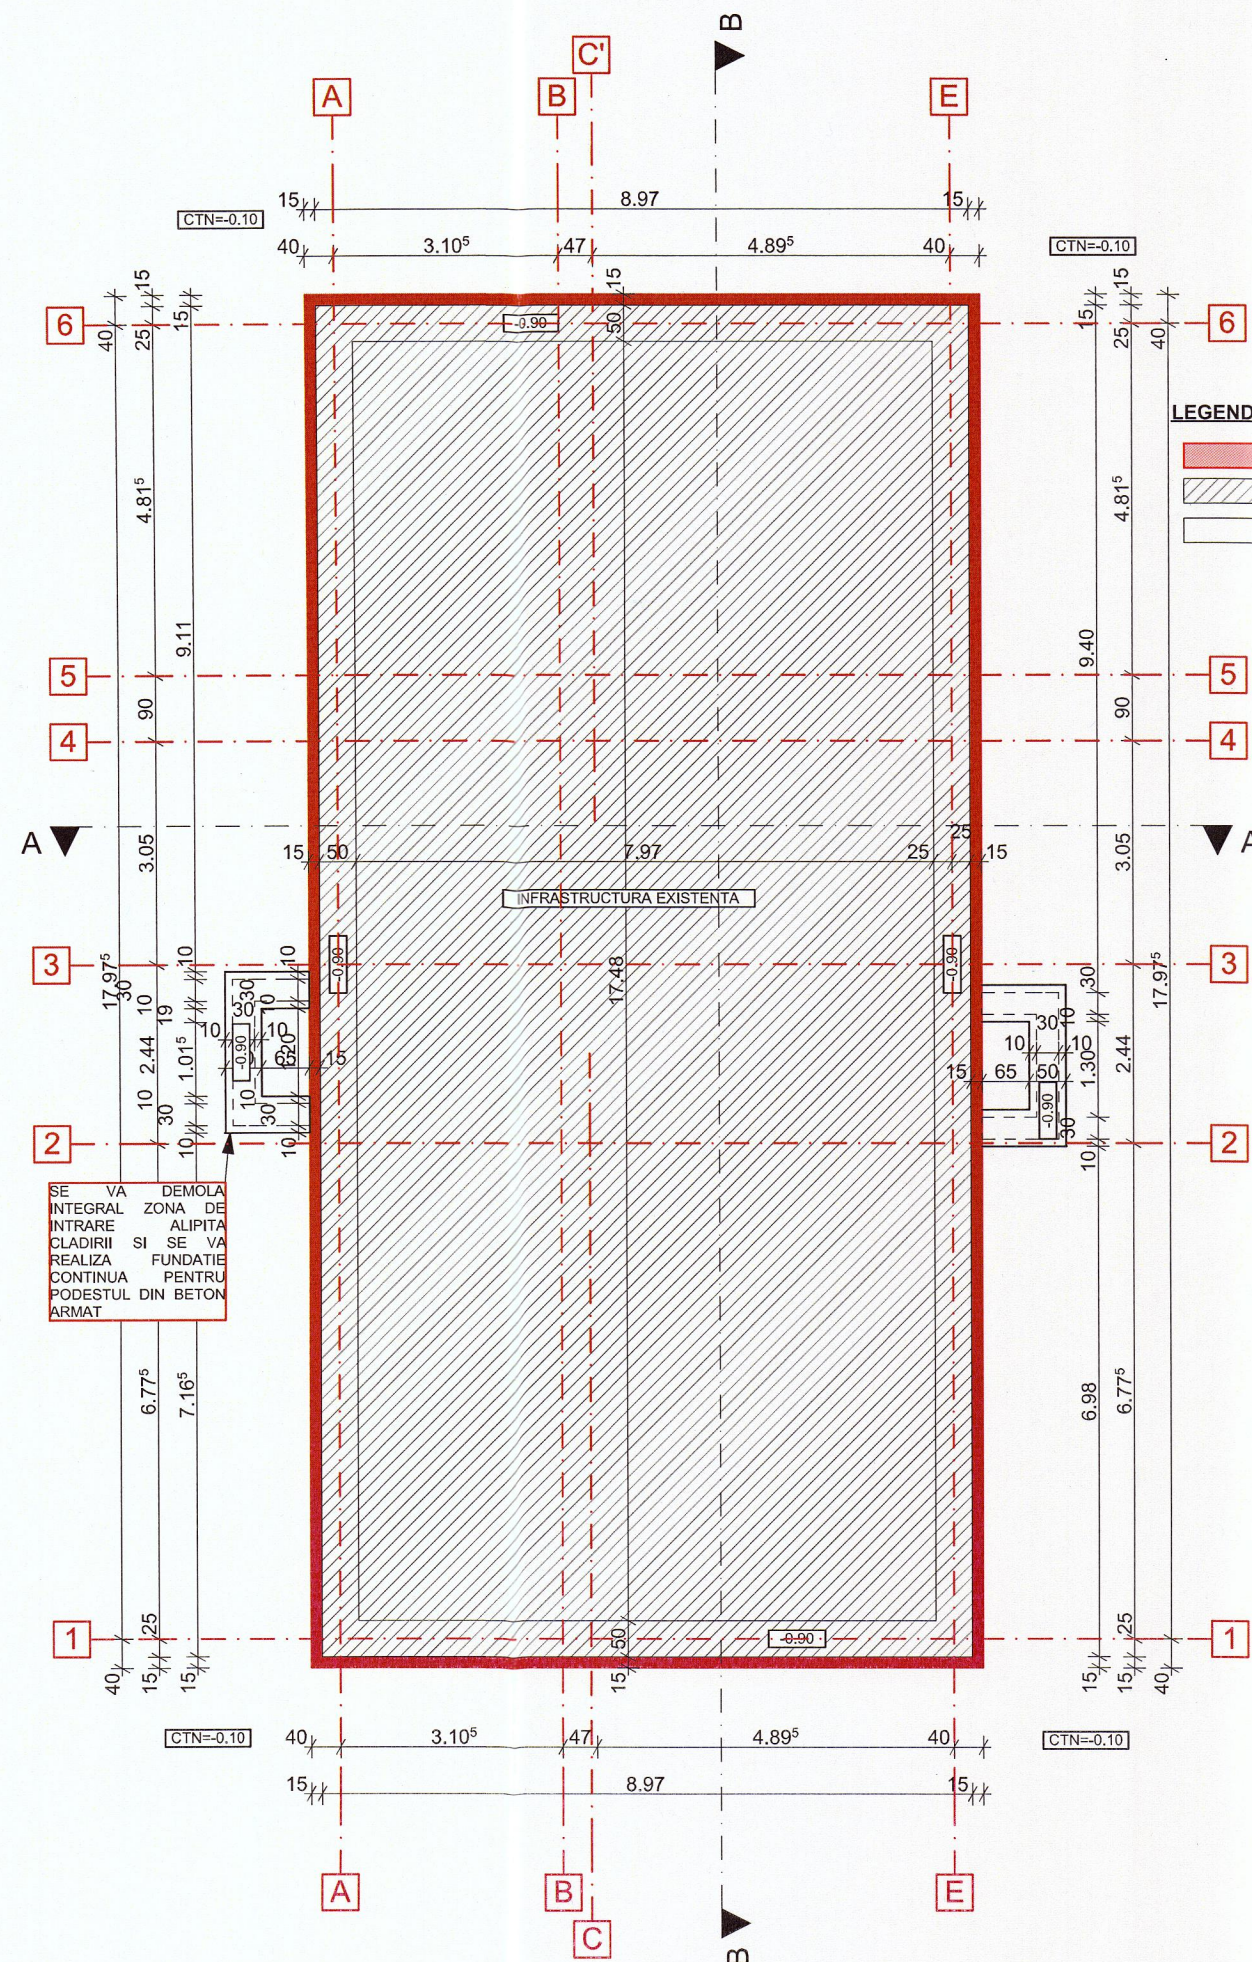


LEGENDĂ:

- CAMASUIALA 15 CM ARMATA CU PLASE SUDATE
- FUNDATII EXISTENTE
- FUNDATII PROPUSE

FUNDATIILE PERIMETRALE EXISTENTE REALIZATE DIN PIATRA, SE VOR CONSOLIDA PRIN SAPARE PE TRONSOANE, CURATAREA ACESTORA DE PAMANT, ROSTUIREA PIETRELOR CU MORTAR, DUPIA CARE SE VOR CAMASUI LA PARTEA EXTERIOARA CU O DIAFRAGMA DE BETON ARMAT DE GROSIME 0.15 m, ARMATA CU PLASE SUDATE $\phi 6 \times 100$ x $\phi 6 \times 100$, SOLIDARIZATA DE BETONUL EXISTENT PRIN CONECTORI METALICI $4\phi 12$ /mp, INTRODUSI PRIN FORARE IN FUNDATIILE EXISTENTE, FIXATI CU LIANTI OMOLOGATI, PE ZONELE FISURATE, PLASELE SE VOR INTARI CU BARE LOCALE $2\phi 12$ DISPUSE LA PARTE INFERIOARA SI SUPERIOARA A CAMASUIELII.

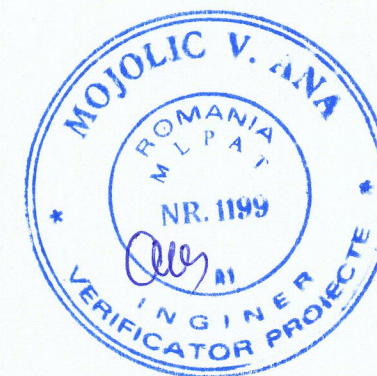

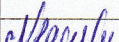Verificator		Nume		Semnătura		Cerințe		Referat/Expertiza Nr.			
 Procad Business Satu Mare, str. Horea nr.2, Ap. 10, Tel: 0755074649						Beneficiarul Investitiei		Nr. proiect:			
						MUNICIPIUL BISTRITA*		04/2022			
						Sediul		Faza:			
						Municipiul Bistrita, Piata Centrala, nr.6., judetul Bistrita-Nasaud					
Denumire		Nume		Semnătura		Scara :		Denumire lucrare:		D.A.L.I.	
								„REABILITARE SI MODERNIZARE LICEUL TEHNOLOGIC AGRICOL BISTRITA”			
Șef proiect		arh. Neagu M. Cecilia				Data: martie 2022		Amplasament:		Nr. planșă:	
Proiectat		ing. Coșa Alexandra						Municipiul Bistrita, strada Tarpiului, nr.21, judetul Bistrita-Nasaud		C11-R.01	
Desenat		ing. Coșa Alexandra						PLAN FUNDATII INTERVENTII CORP C11			