


COLȚUTILE EXTERIOARE ALE CLĂDIRII SE VOR CONSOLIDA PRIN CAMĂȘURI CU MORTARE M10T SI PLASE SUDATE 2X4X100/4X100, DISPUSE PE AMBELE FETE ALE PERETILOR SOLIDARIZATE CU CONECTORI 4φ8/mp, CARE SA DEPASEASCA COLTURILE CLĂDIRII CU MINIM 0.60M PE INTERIOR SI MINIM 0.90M PE EXTERIOR.

COLȚUTILE EXTERIOARE ALE CLĂDIRII SE VOR CONSOLIDA PRIN CAMĂȘURI CU MORTARE M10T SI PLASE SUDATE 2X4X100/4X100, DISPUSE PE AMBELE FETE ALE PERETILOR SOLIDARIZATE CU CONECTORI 4φ8/mp, CARE SA DEPASEASCA COLTURILE CLĂDIRII CU MINIM 0.60M PE INTERIOR SI MINIM 0.90M PE EXTERIOR.

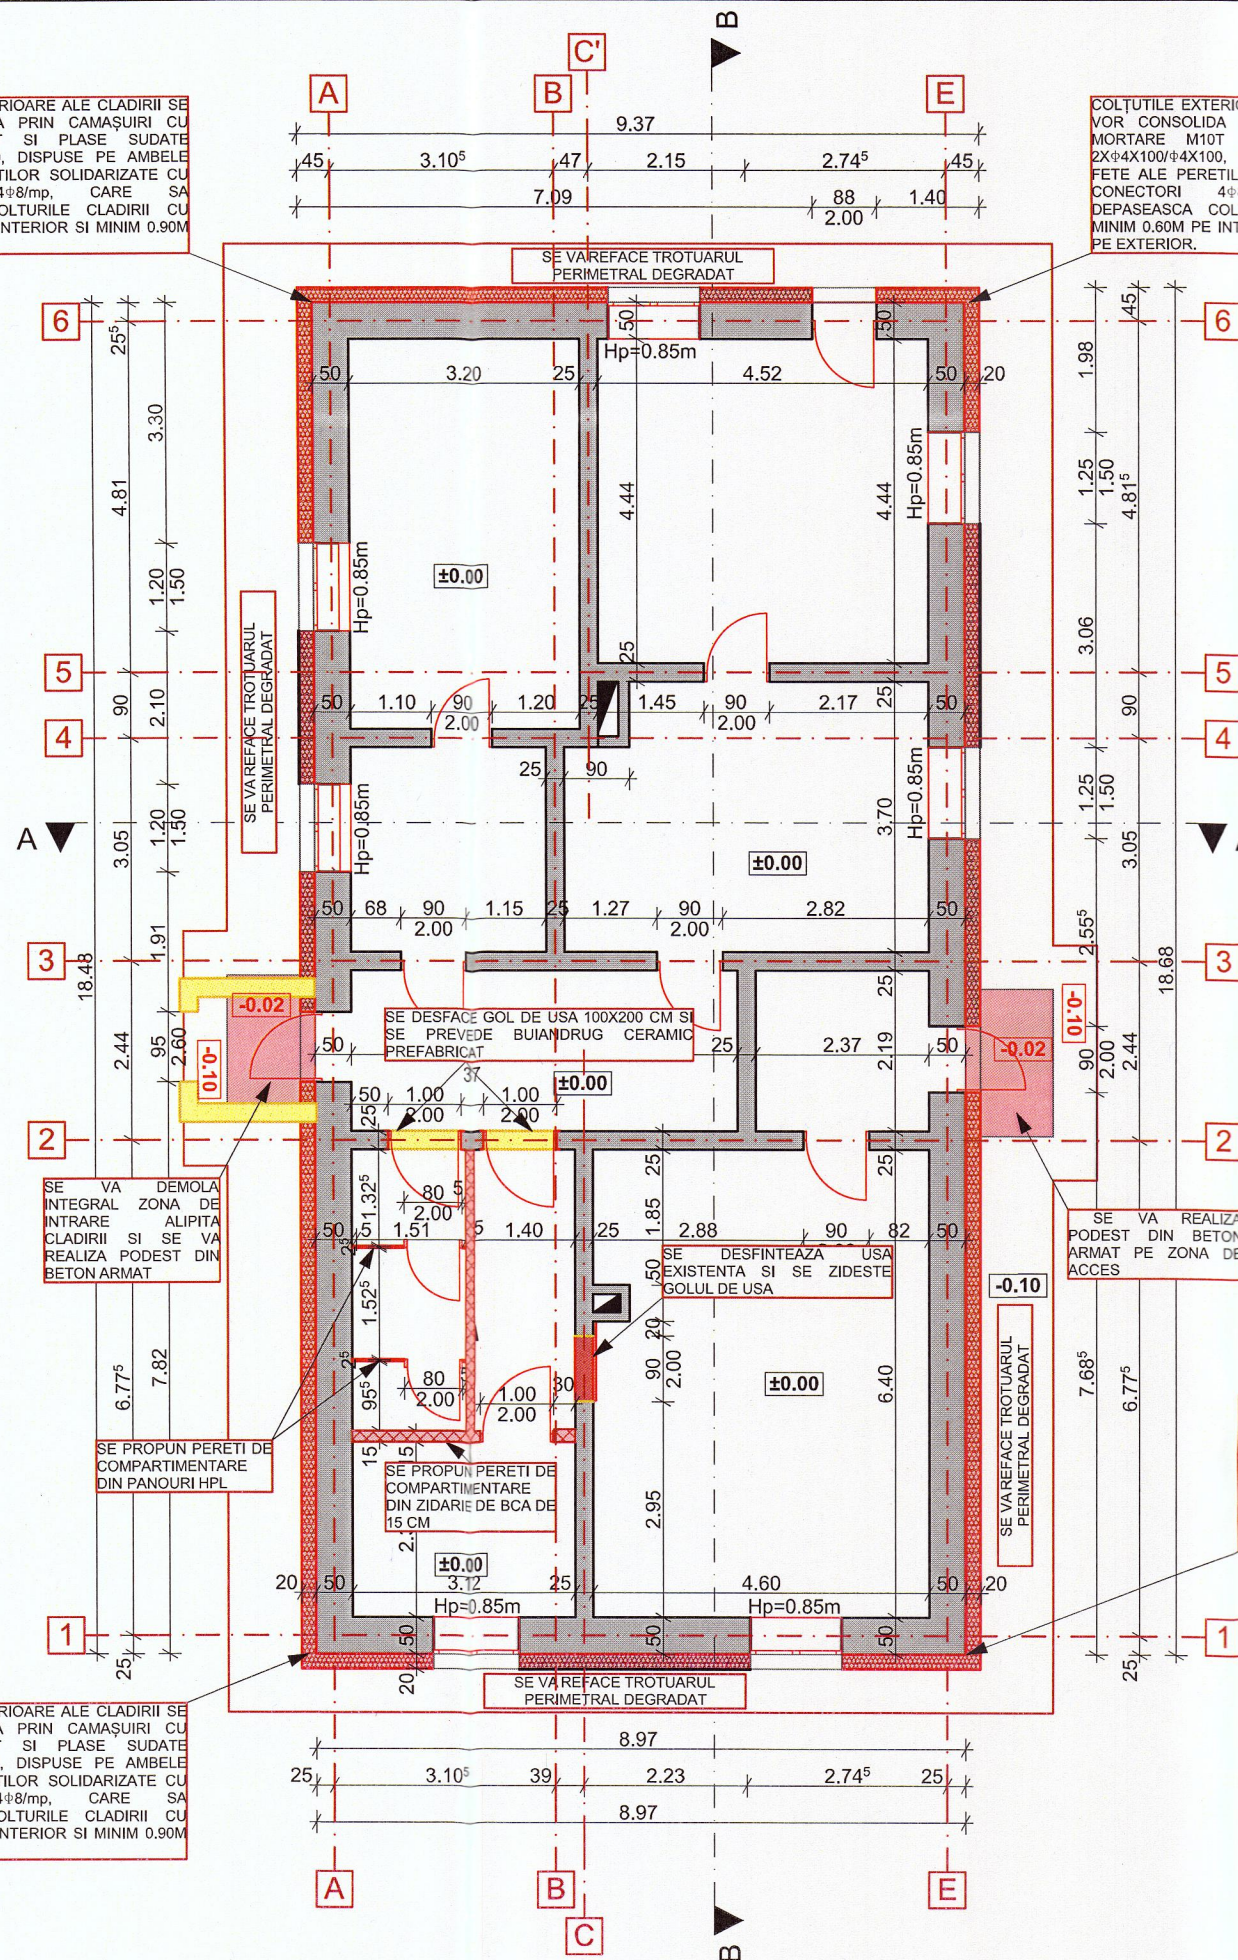


#### LEGENDA

- ZIDARIE PORTANTA CARAMIDA EXISTENTA
- ZIDARIE PORTANTA CARAMIDA PROPUSA
- TERMOIZOLATIE PROPUSA DIN PLACI SEMIRIGIDE VATAMINERELA CU GROSIMEA DE 20 CM
- PERETI USORI DE COMPARTIMENTARE PROPUSI ZIDARIE BCA
- ZIDARIE CARAMIDA EXISTENTA PROPUSA SPRE DEMOLARE

INAINTE DE ANVELOPAREA CLĂDIRII, SE VOR DECOPERTA TOATE ZIDURILE PORTANTE DE TENCUIELILE NEADERENTE INCLUSIV MORTARUL DIN ROSTURI PE O ADANCIME DE CCA 3 CM  
SE VA ANALIZA AMPLOAREA FISURILOR CONSTATATE PE SUPRAFAȚA PERETILOR. FISURILE DE SUPRAFAȚA CU LATIME SUB 1.0 MM, SE VOR SANFRENA SI INCHIDE CU RASINI EPOZIDICE  
ZONELE IDENTIFICATE CU FISURI CARE PATRUND PESTE 1/4 DIN GROSIMEA PERETILOR SE VOR CAMASUI CU PLASE SUDATE SI CONECTORI METALICI  
INAINTE DE REALIZAREA TENCUIELILOR, TOATE ROSTURILE GOLITE SE VOR INCHIDE CU MORTAR M10Z  
COLȚUTILE EXTERIOARE ALE CLĂDIRII SE VOR CONSOLIDA PRIN CAMĂȘURI CU MORTARE M10T SI PLASE SUDATE 2X4X100/4X100, DISPUSE PE AMBELE FETE ALE PERETILOR SOLIDARIZATE CU CONECTORI 4φ8/mp, CARE SA DEPASEASCA COLTURILE CLĂDIRII CU MINIM 0.60M PE INTERIOR SI MINIM 0.90M PE EXTERIOR.

COLȚUTILE EXTERIOARE ALE CLĂDIRII SE VOR CONSOLIDA PRIN CAMĂȘURI CU MORTARE M10T SI PLASE SUDATE 2X4X100/4X100, DISPUSE PE AMBELE FETE ALE PERETILOR SOLIDARIZATE CU CONECTORI 4φ8/mp, CARE SA DEPASEASCA COLTURILE CLĂDIRII CU MINIM 0.60M PE INTERIOR SI MINIM 0.90M PE EXTERIOR.

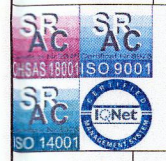

| Verificator                                                                           | Nume | Semnătura | Cerințe                  | Referat/Expertiza Nr.                                                  | Nr. proiect: |
|---------------------------------------------------------------------------------------|------|-----------|--------------------------|------------------------------------------------------------------------|--------------|
|  |      |           | Beneficiarul Investiției | <b>MUNICIPIUL BISTRITA</b>                                             | 04/2022      |
|                                                                                       |      |           | Sediu                    | Municipiul Bistrita, Piata Centrala, nr.6, judetul Bistrita-Nasaud     | Faza:        |
|                                                                                       |      |           | Denumire lucrare:        | <b>„REABILITARE SI MODERNIZARE LICEUL TEHNOLOGIC AGRICOL BISTRITA”</b> | D.A.L.I.     |
|                                                                                       |      |           | Amplasament:             | Municipiul Bistrita, strada Tarpiului, nr.21, judetul Bistrita-Nasaud  |              |
|                                                                                       |      |           | Denumire planșă:         | <b>PLAN PARTER INTERVENTII STRUCTURALE CORP C11</b>                    | Nr. planșă:  |
|                                                                                       |      |           |                          |                                                                        | C11-R.02     |