

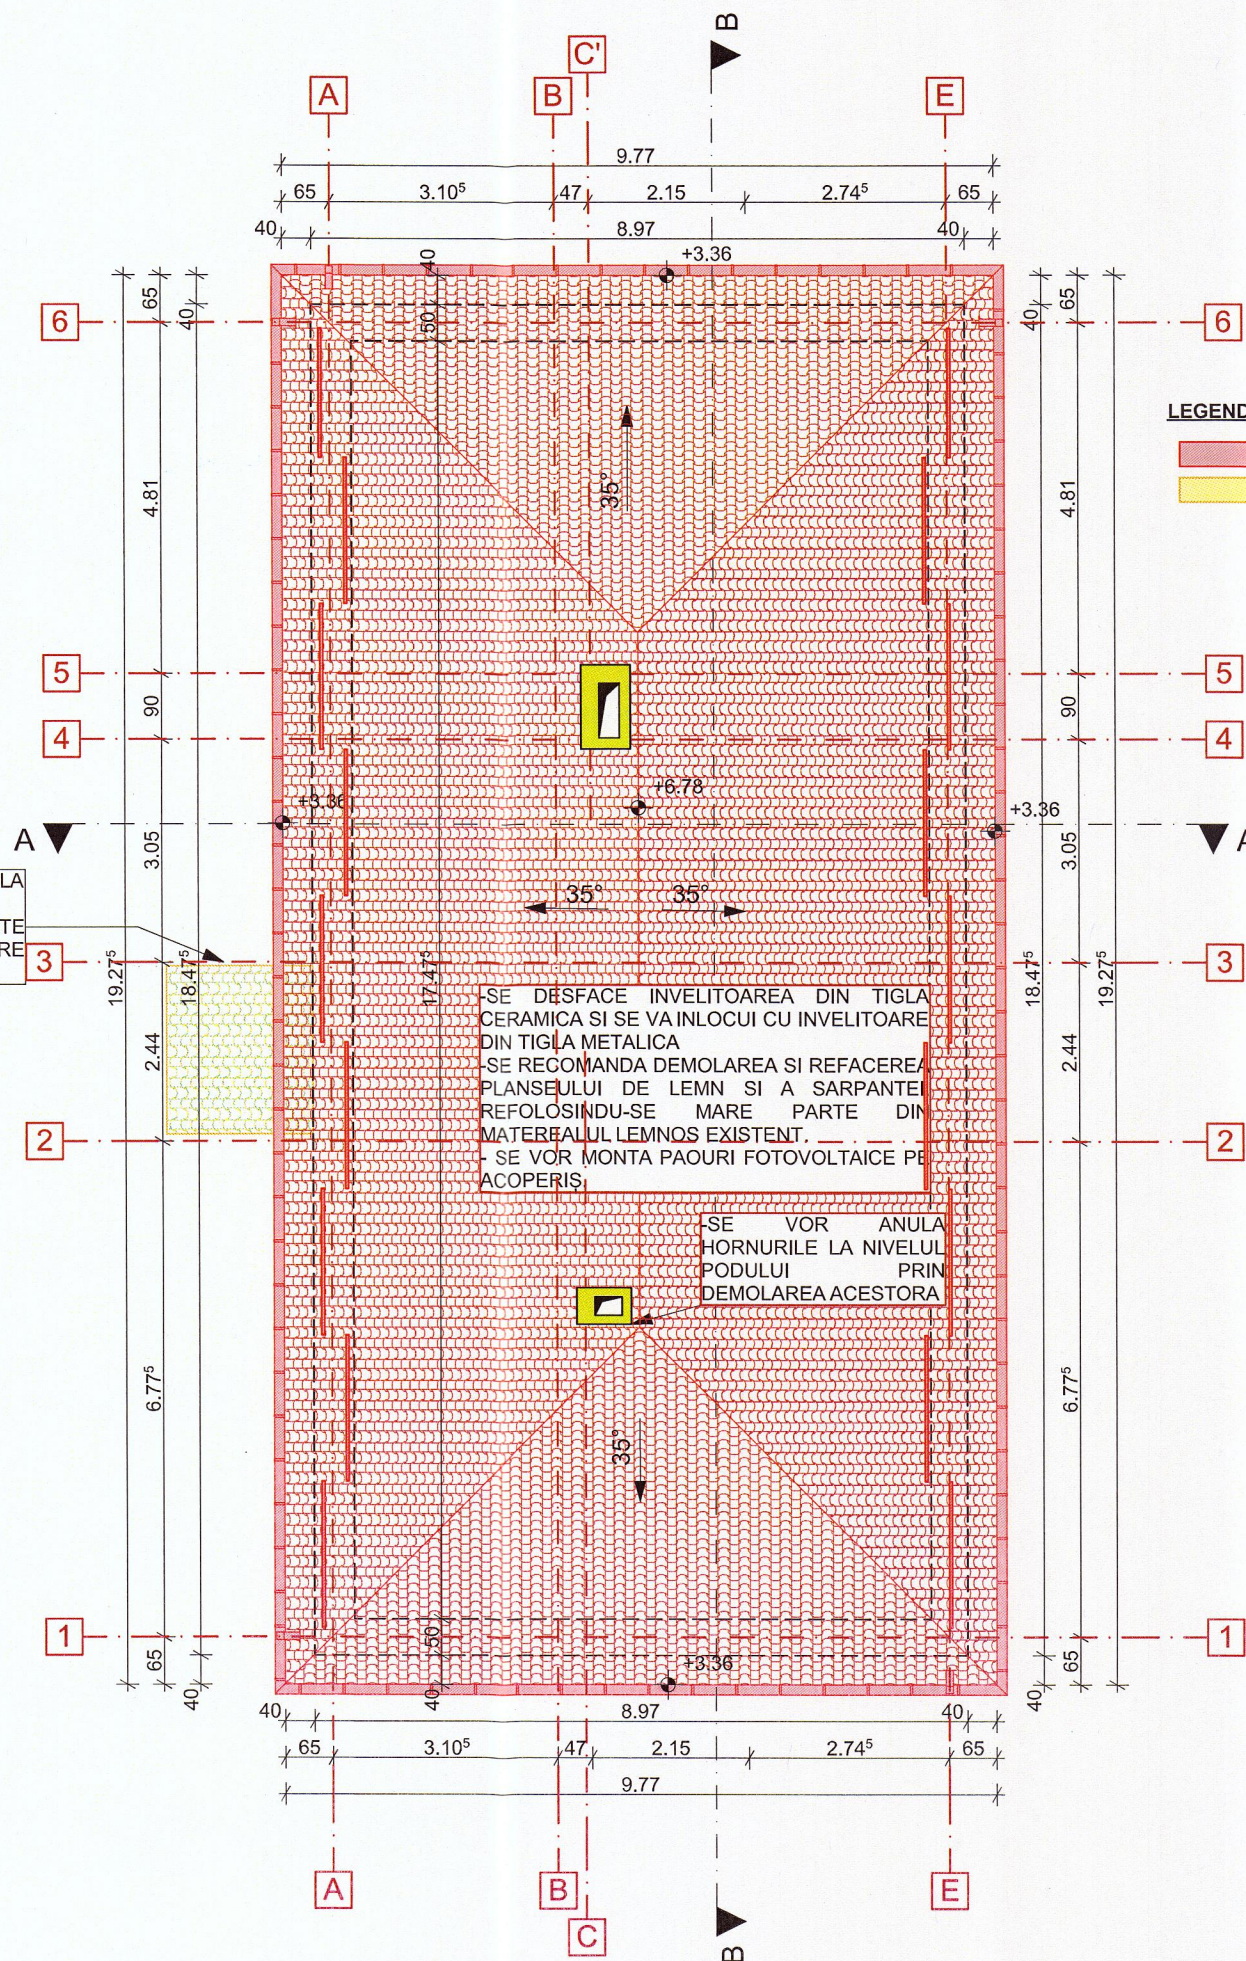


SE VA DEMOLA
INTEGRAL
INVELITOARE PESTE
ZONA DE INTRARE
ALIPITA CLADIRII

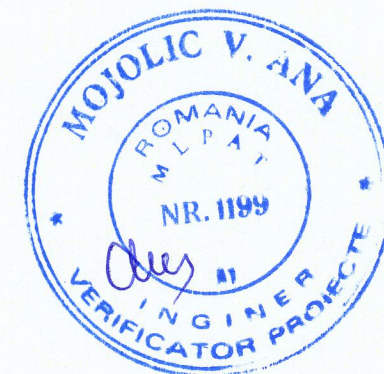

LEGENDĂ:

- ELEMENT PROPUS
- ELEMENT PROPUS SPRE DEMOLARE/DESFACERE

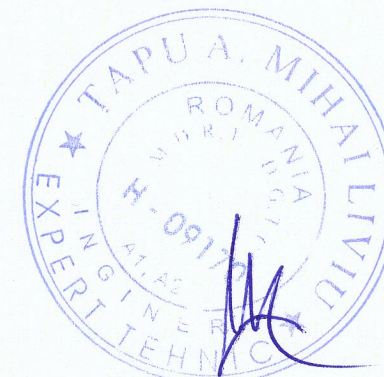

Verificator	Nume	Semnătura	Cerințe	Referat/Expertiza Nr.
			Beneficiarul Investitiei	Nr. proiect: 04/2022
			Sediu	
			Denumire lucrare:	Faza: D.A.L.I.
			Amplasament:	
Șef proiect	arh. Neagu M. Cecilia		PLAN INVELITOARE INTERVENTII STRUCTURALE CORP C11	Nr. planșă: C11-R.03
Proiectat	ing. Coșa Alexandra			
Desenat	ing. Coșa Alexandra			