


PLAN SARPANTA
scara 1:00

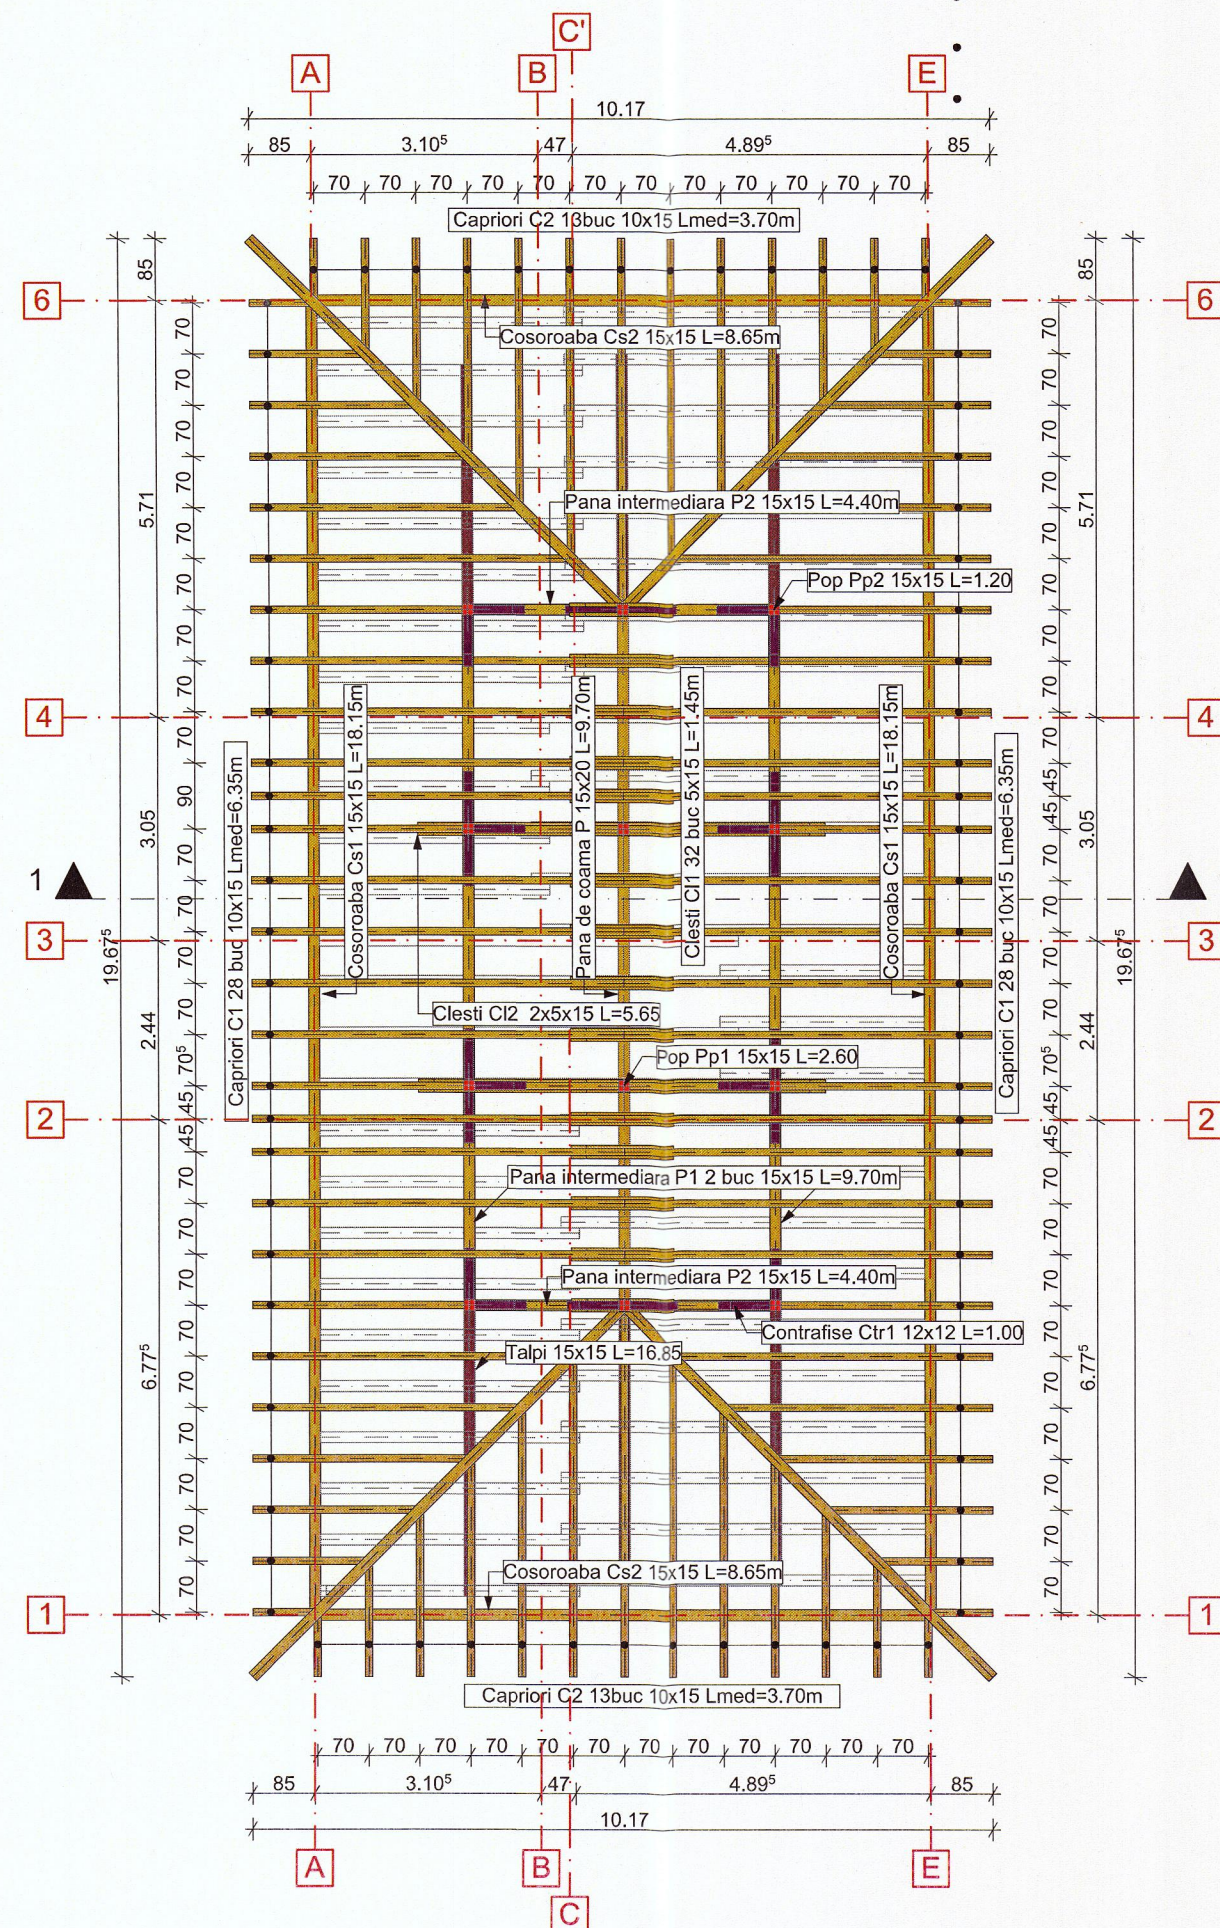

Extras lemn sarpanta -corp C11					
Denumire	Bucăți	Lățime (m)	Înălțime (m)	Lungime (m)	Volum (mc)
Căpriori C1	56	0.10	0.15	6.350	5.33
Căpriori C2	26	0.10	0.15	3.700	1.44
Pană intermediara P1	2	0.15	0.15	9.70	0.44
Pană intermediara P2	2	0.15	0.15	4.40	0.20
Pană de coamă P	1	0.15	0.20	9.70	0.29
Cosoroabă CS1	2	0.15	0.15	18.25	0.82
Cosoroabă CS2	2	0.15	0.15	8.80	0.40
Pop Pp1	4	0.15	0.15	2.60	0.23
Pop Pp2	8	0.15	0.15	1.20	0.22
Clești Cl1	32	0.05	0.15	1.45	0.35
Clești Cl2	4	0.05	0.15	5.65	0.17
Talpi	3	0.15	0.15	16.85	1.14
Contrafise Ctr1	24	0.12	0.12	1.00	0.35
Total (mc)					11.37

NOTA 1:

- Elementele structurii de lemn vor fi ancorate in elementele structurale din beton armat (centuri) cu buloane filetate Ø16 mm, iar in elementele de beton armat existente (planșeu si grinzi) cu ancore chimice.
- Prinderile in noduri se vor face cu cuie Ø4x100 - Ø6x300 mm si cu piese metalice de legatura conform catalog BMF sau echivalente.
- La contactul dintre piesele din lemn si elementele de beton armat sau zidarie se va interpune un strat hidroizolant din folie PVC 1,00 mm grosime.
- La realizarea structurii sarpantei se vor utiliza materialele:
 - capriori, pane si diagonale de lemn natural, ecarisat de esenta moale (brad) calitatea C24.
 - cuie de otel, STAS 2111-90;
- Clasa de expunere: 2.
- Procedeu de tratare: lemn ignifugat.

Categoria de importanță „C”- construcție de importanță normală (conf. HG 766 / 97)
Clasa de importanță „III” - c-ții de importanță normală (conf. P100/1 - 13)

Verificator	Nume	Semnătura	Cerințe	Referat/Expertiza Nr.	
			Beneficiarul Investitiei	Nr. proiect:	
			Sediu	04/2022	
			Denumire lucrare:	Faza:	
			Amplasament:	D.A.L.I.	
Denumire	Nume	Semnătura	Scara :	Denumire planșă:	Nr. planșă:
Șef proiect	arh. Neagu M. Cecilia		Data:	PLAN SARPANTA PROPUSA CORP C11	C11-R 01
Proiectat	ing. Alexandra Coșa				
Desenat	ing. Andreea Sălăjan				