


SECȚIUNE 1-1
scara 1:50

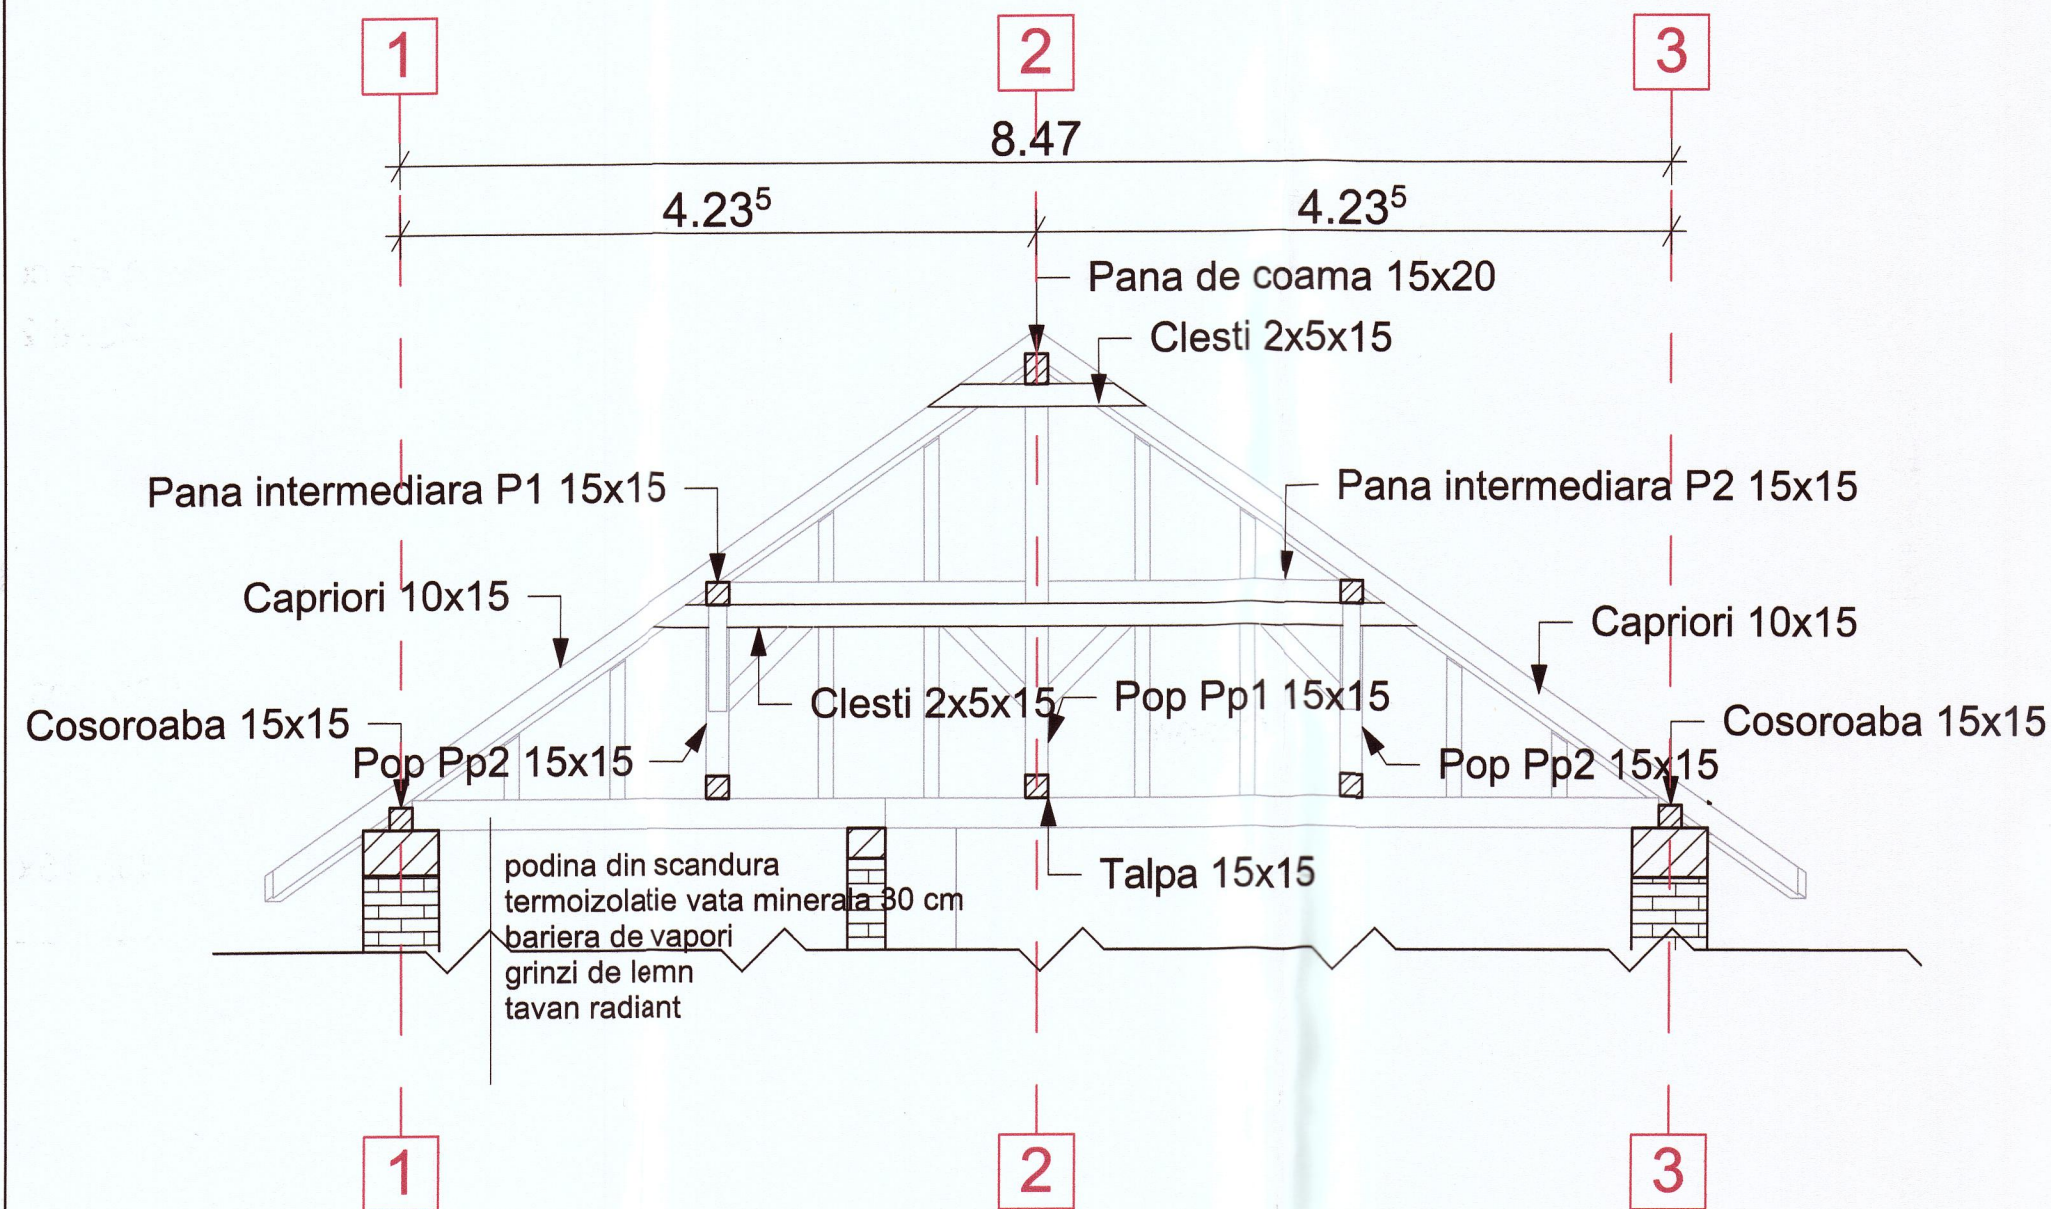

NOTA 1:
1. Elementele structurii de lemn vor fi ancorate in elementele structurale din beton armat (centuri) cu buloane filetate Ø16 mm, iar in elementele de beton armat existente (planseu si grinzi) cu ancore chimice.
2. Prinderile in noduri se vor face cu cule Ø4x100 - Ø6x300 mm si cu piese metalice de legatura conform catalog BMF sau echivalente.
3. La contactul dintre piesele din lemn si elementele de beton armat sau zidarie se va interpuce un strat hidroizolant din folie PVC 1,00 mm grosime.
4. La realizarea structurii sarpantei se vor utiliza materialele:
- capriori, pane si diagonale de lemn natural, ecarisat de esenta moale (brad) calitatea C24.
- cule de otel, STAS 2111-90;
5. Clasa de expunere: 2.
6. Procedeu de tratare: lemn ignifugat.

Categoria de importanta „C”- constructie de importanta normala (conf. HG 766 / 97)
Clasa de importanta „III” - c-tii de importanta normala (conf. P100/1 - 13)

PERSPECTIVE 3D SARPANTA



Verificator	Nume	Semnatura	Cerinte	Referat/Expertiza Nr.	
SR AC				Beneficiarul Investitiei	Nr. proiect
SR AC				MUNICIPIUL BISTRITA	04/202
SR AC				Sediu	Faza
SR AC				Municipiul Bistrita, Piata Centrala, nr.6, Judetul Bistrita-Nasaud	D.A.L.
SR AC				Denumire lucrare:	
SR AC				„REABILITARE SI MODERNIZARE LICEUL TEHNOLOGIC AGRICOL BISTRITA”	
SR AC				Amplasament:	
SR AC				Municipiul Bistrita, strada Tarpiului, nr.21, Judetul Bistrita-Nasaud	
Denumire	Nume	Semnatura	Scara :	Denumire planşa:	Nr. planşa
Şef proiect	arh. Neagu M. Cecilia			SECȚIUNE SARPANTA PROPUŞA CORP C11 SI	C11-R05
Proiectat	Ing. Alexandra Coşa		Data:	PERSPECTIVE 3D	
Desenat	Ing. Andreea Sălăjan		2022		