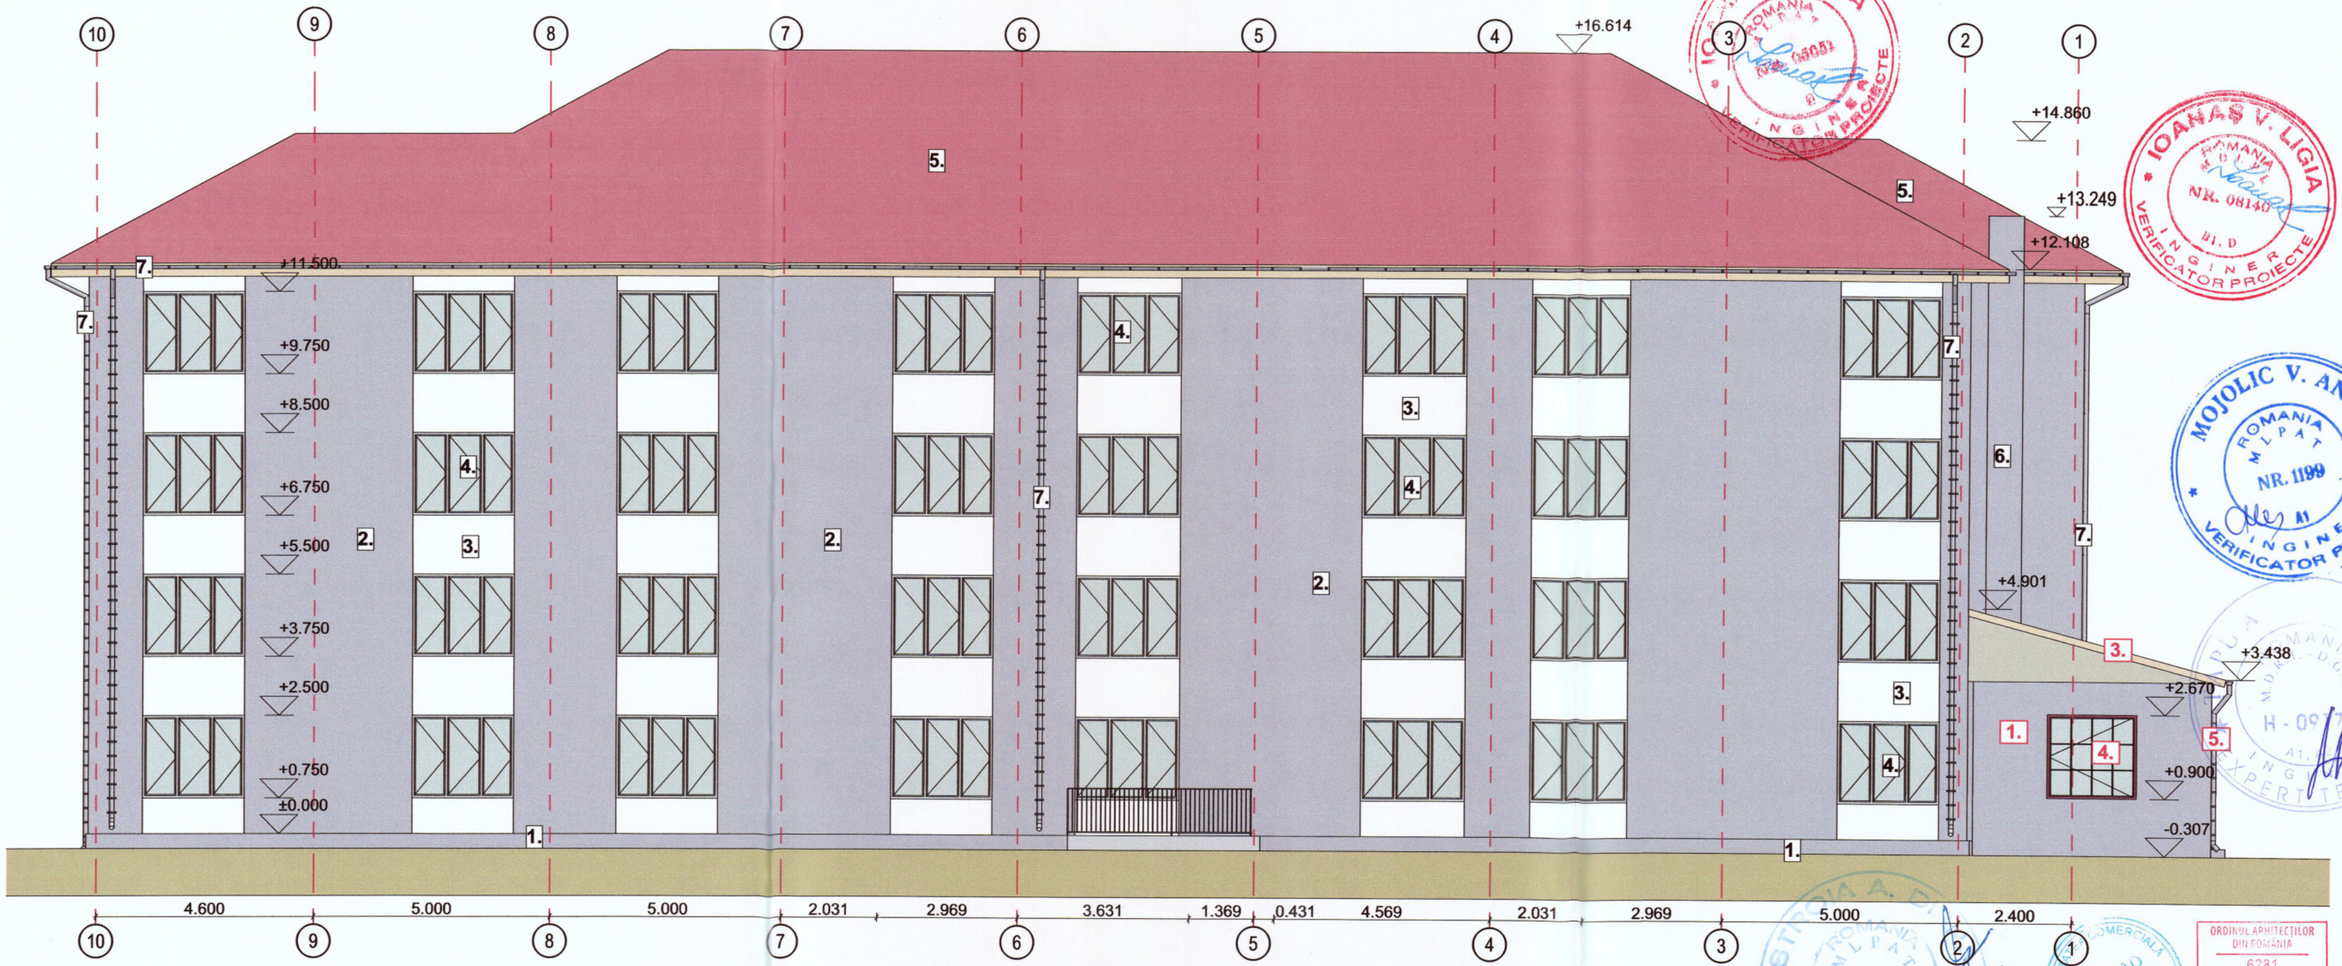

LEGENDA:

1. TENCUIALA PE BAZA DE CIMENT GRI
2. TENCUIALA GRI
3. TENCUIALA ALBA
4. TAMPLARIE PVC CU GEAM DUBLU TERMOFONOIZOLATOR
5. INVELITOARE DIN TIGLA CERAMICA
6. COS DE FUM ADAUGAT ULTERIOR
7. JGHEABURI SI BURLANE DE TABLA
8. TAMPLARIE METALICA CU O FOAIE DE GEAM
9. BALUSTRADE DIN FIER/ BARE DREPTE DIAM. 100MM

ORDINUL ARHITECȚILOR DIN ROMÂNIA
6281
Marcela Cecilia NEAGU
Arhitect cu drept de semnătură

Verificator	Nume	Semnătura	Cerințe	Referat/Expertiza Nr.

Procad Business
Satu Mare, str. Horea nr.2, Ap. 10, Tel: 0755874649

Denumire	Nume	Semnătura	Scara :
			1:100
Șef proiect	arh. Neagu M. Cecilia		Data:
Proiectat	arh. Neagu M. Cecilia		martie 2022
Desenat	arh. Neagu M. Cecilia		

Beneficiarul Investiției: **MUNICIPIUL BISTRITA**
Sediu: **Municipiul Bistrita, Piata Centrala, nr. 6, judetul Bistrita-Nasaud**
Denumire lucrare: **„REABILITARE SI MODERNIZAR LICEUL TEHNOLOGIC AGRICOL, BISTRITA"**
Amplasament: **Municipiul Bistrita, strada Tarpiului. nr. 21, judetul Bistrita-Nasaud**
Denumire planșă: **FATADA LATERALA NORDICA EXISTENTA**

Nr. proiect: 04/2022
Faza: D.A.L.I.
Nr. planșă: C3-A12