




LEGENDA:

1. TENCUIALA PE BAZA DE CIMENT GRI
2. TENCUIALA GRI
3. TENCUIALA ALBA
4. TAMPLARIE PVC CU GEAM DUBLU TERMOFONOIZOLATOR
5. INVELITOARE DIN TIGLA CERAMICA
6. COS DE FUM ADAUGAT ULTERIOR
7. JGHEABURI SI BURLANE DE TABLA
8. TAMPLARIE METALICA CU O FOAIE DE GEAM
9. BALUSTRADE DIN FIER/ BARE DREPTE DIAM. 100MM

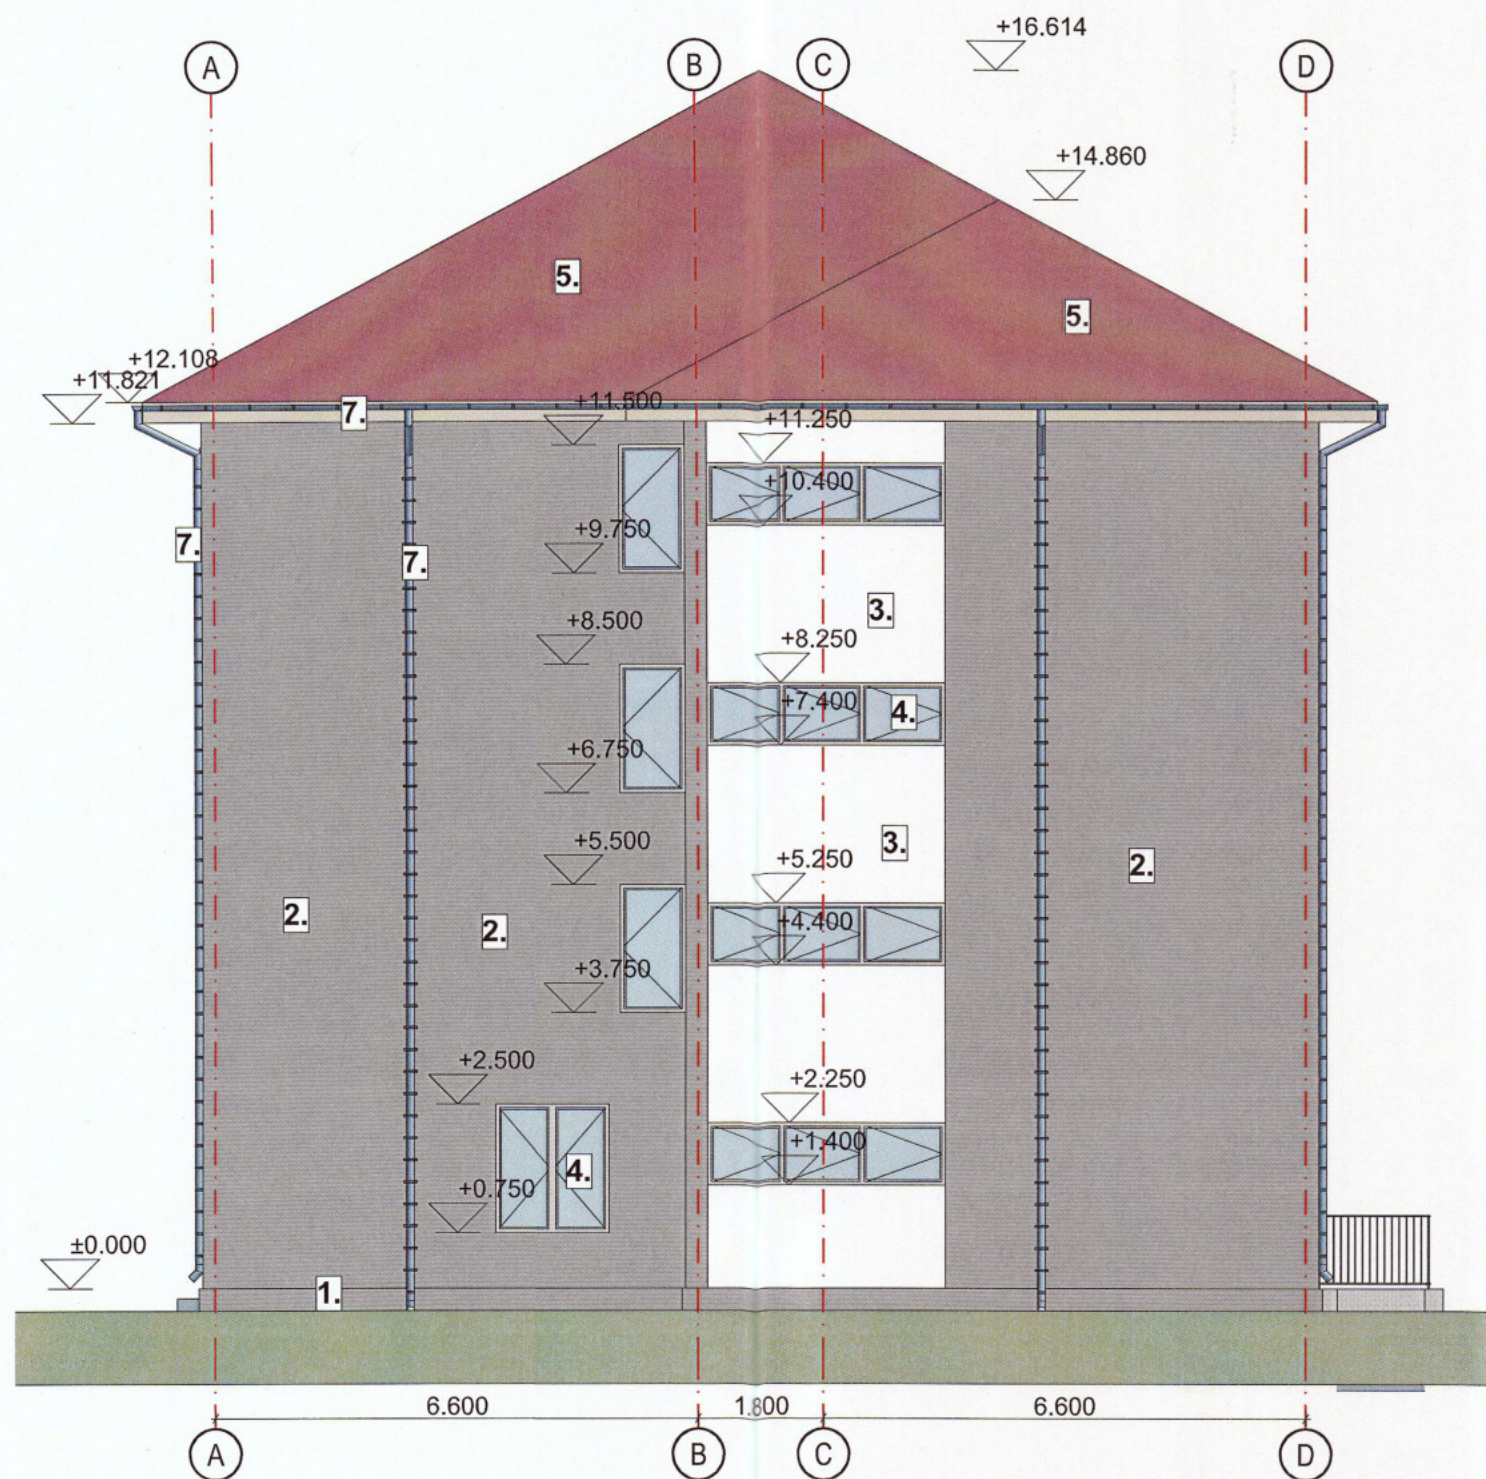

ORDINUL ARHITECTILOR
DIN ROMANIA
6281
Marcela Cecilia
NEAGU
Arhitect cu drept de semnatura



Verificator	Nume	Semnatura	Cerinte	Referat/Expertiza Nr.
SR AC	Procad Business		Beneficiarul Investitiei: MUNICIPIUL BISTRITA	Nr. proiect: 04/2022
SR AC			Sediu: Municipiul Bistrita, Piata Centrala, nr. 6, judetul Bistrita-Nasaud	Faza: D.A.L.I.
SR AC			Denumire lucrare: „REABILITARE SI MODERNIZARE LICEUL TEHNOLOGIC AGRICOL BISTRITA”	
ISO 14001			Amplasament: Municipiul Bistrita, strada Tarpiului, nr. 21, judetul Bistrita-Nasaud	
Șef proiect	arh. Neagu M. Cecilia		Denumire planșă:	Nr. planșă: C3-A13
Proiectat	arh. Neagu M. Cecilia		FATADA POSTERIOARA ESTICA EXISTENTA	
Desenat	arh. Neagu M. Cecilia			
			Data: martie 2022	