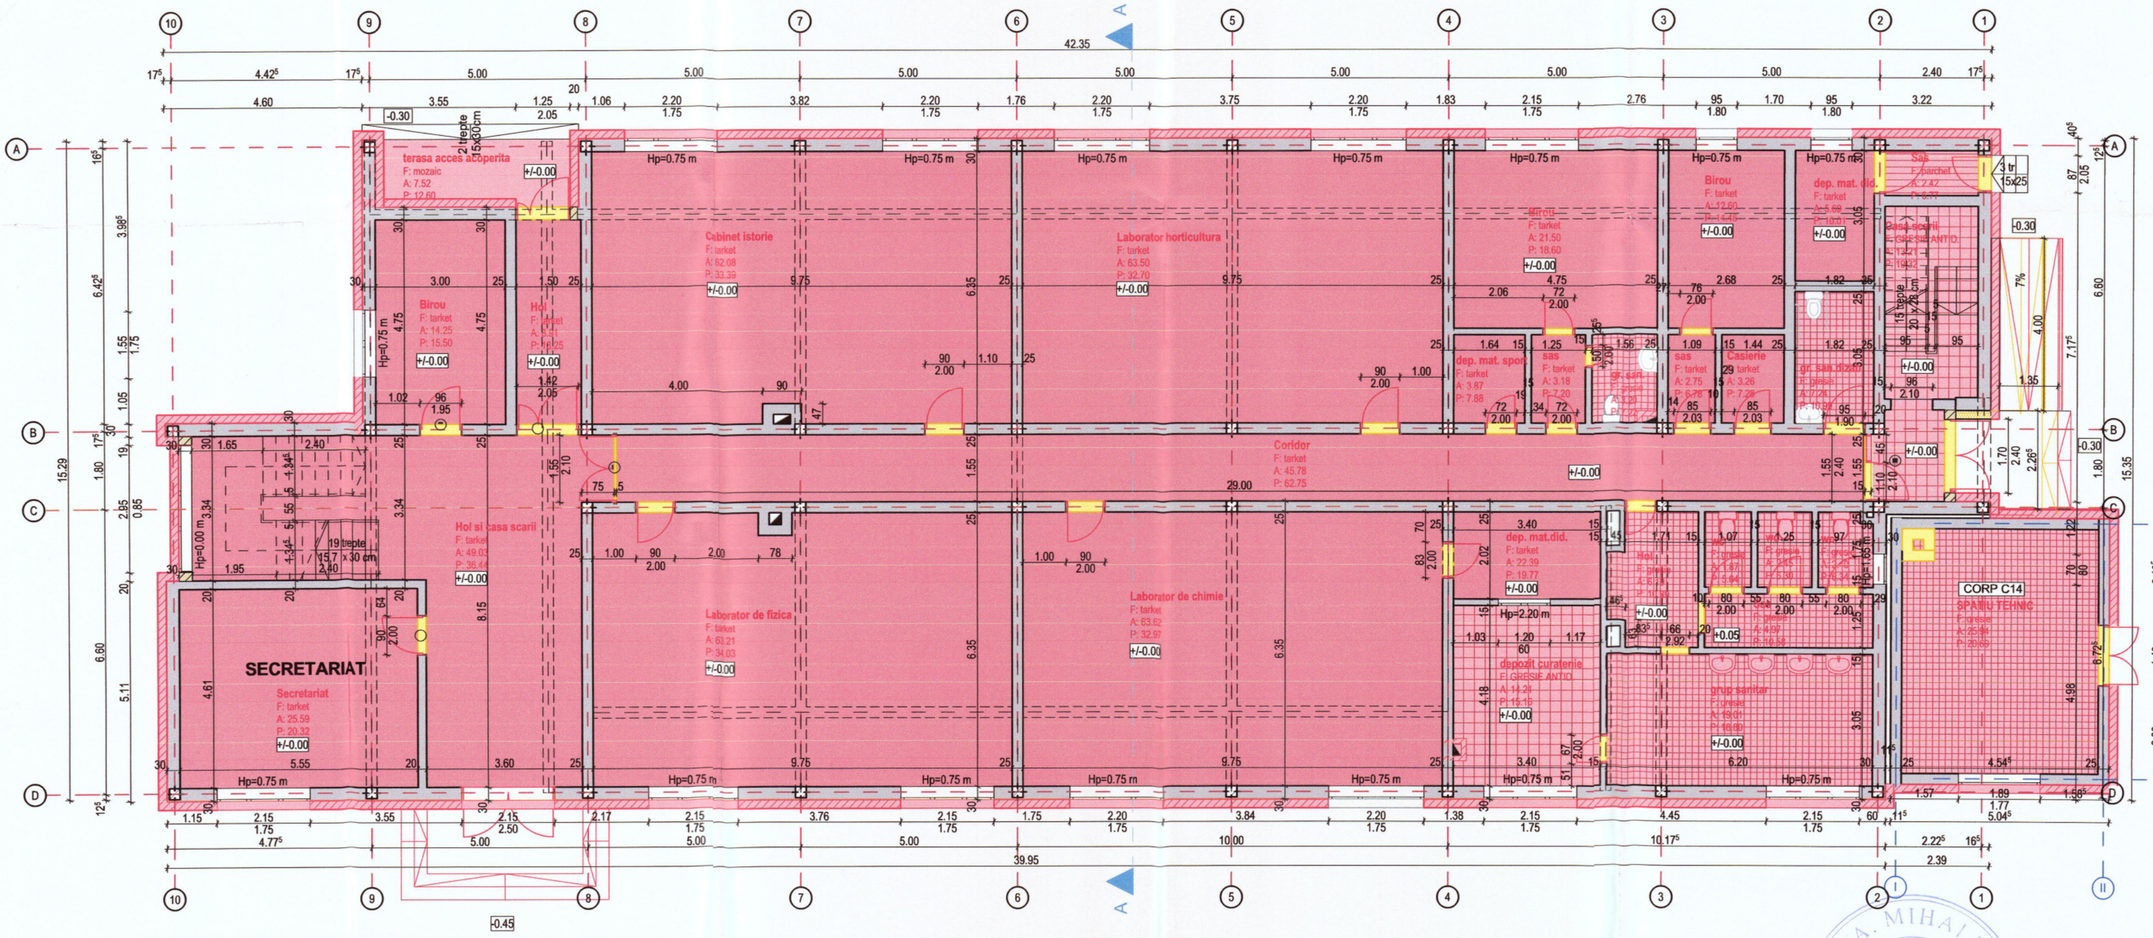


| Verificator | Nume | Semnătura | Cerințe | Referat/Expertiza Nr. |
|---|---|---|---|---|
| | | | | |

Procad Business
Satu Mare, str. Horea nr.2, Ap. 10, Tel: 0755074649

| Denumire | Nume | Semnătura | Scara : |
|---|---|---|---|
| | | | 1:100 |
| Șef proiect | arh. Neagu M. Cecilia | | Data: martie 2022 |
| Proiectat | arh. Neagu M. Cecilia | | |
| Desenat | arh. Neagu M. Cecilia | | |

Beneficiarul Investiției: **MUNICIPIUL BISTRITA**
Sediu: **Municipiul Bistrita, Piata Centrala, nr. 6, judetul Bistrita-Nasaud**
Denumire lucrare: **„REABILITARE SI MODERNIZAR LICEUL TEHNOLOGIC AGRICOL, BISTRITA"**
Amplasament: **Municipiul Bistrita, strada Tarpiului. nr. 21, judetul Bistrita-Nasaud**
Denumire planșă: **PLAN PARTER INTERVENTII**

Nr. proiect: 04/2022
Faza: D.A.L.I.
Nr. planșă: **C3 -A 14**

ORDINUL ARHITECȚILOR DIN ROMÂNIA
6281
Marcela Cecilia NEAGU
Arhitect cu drept de semnătură