


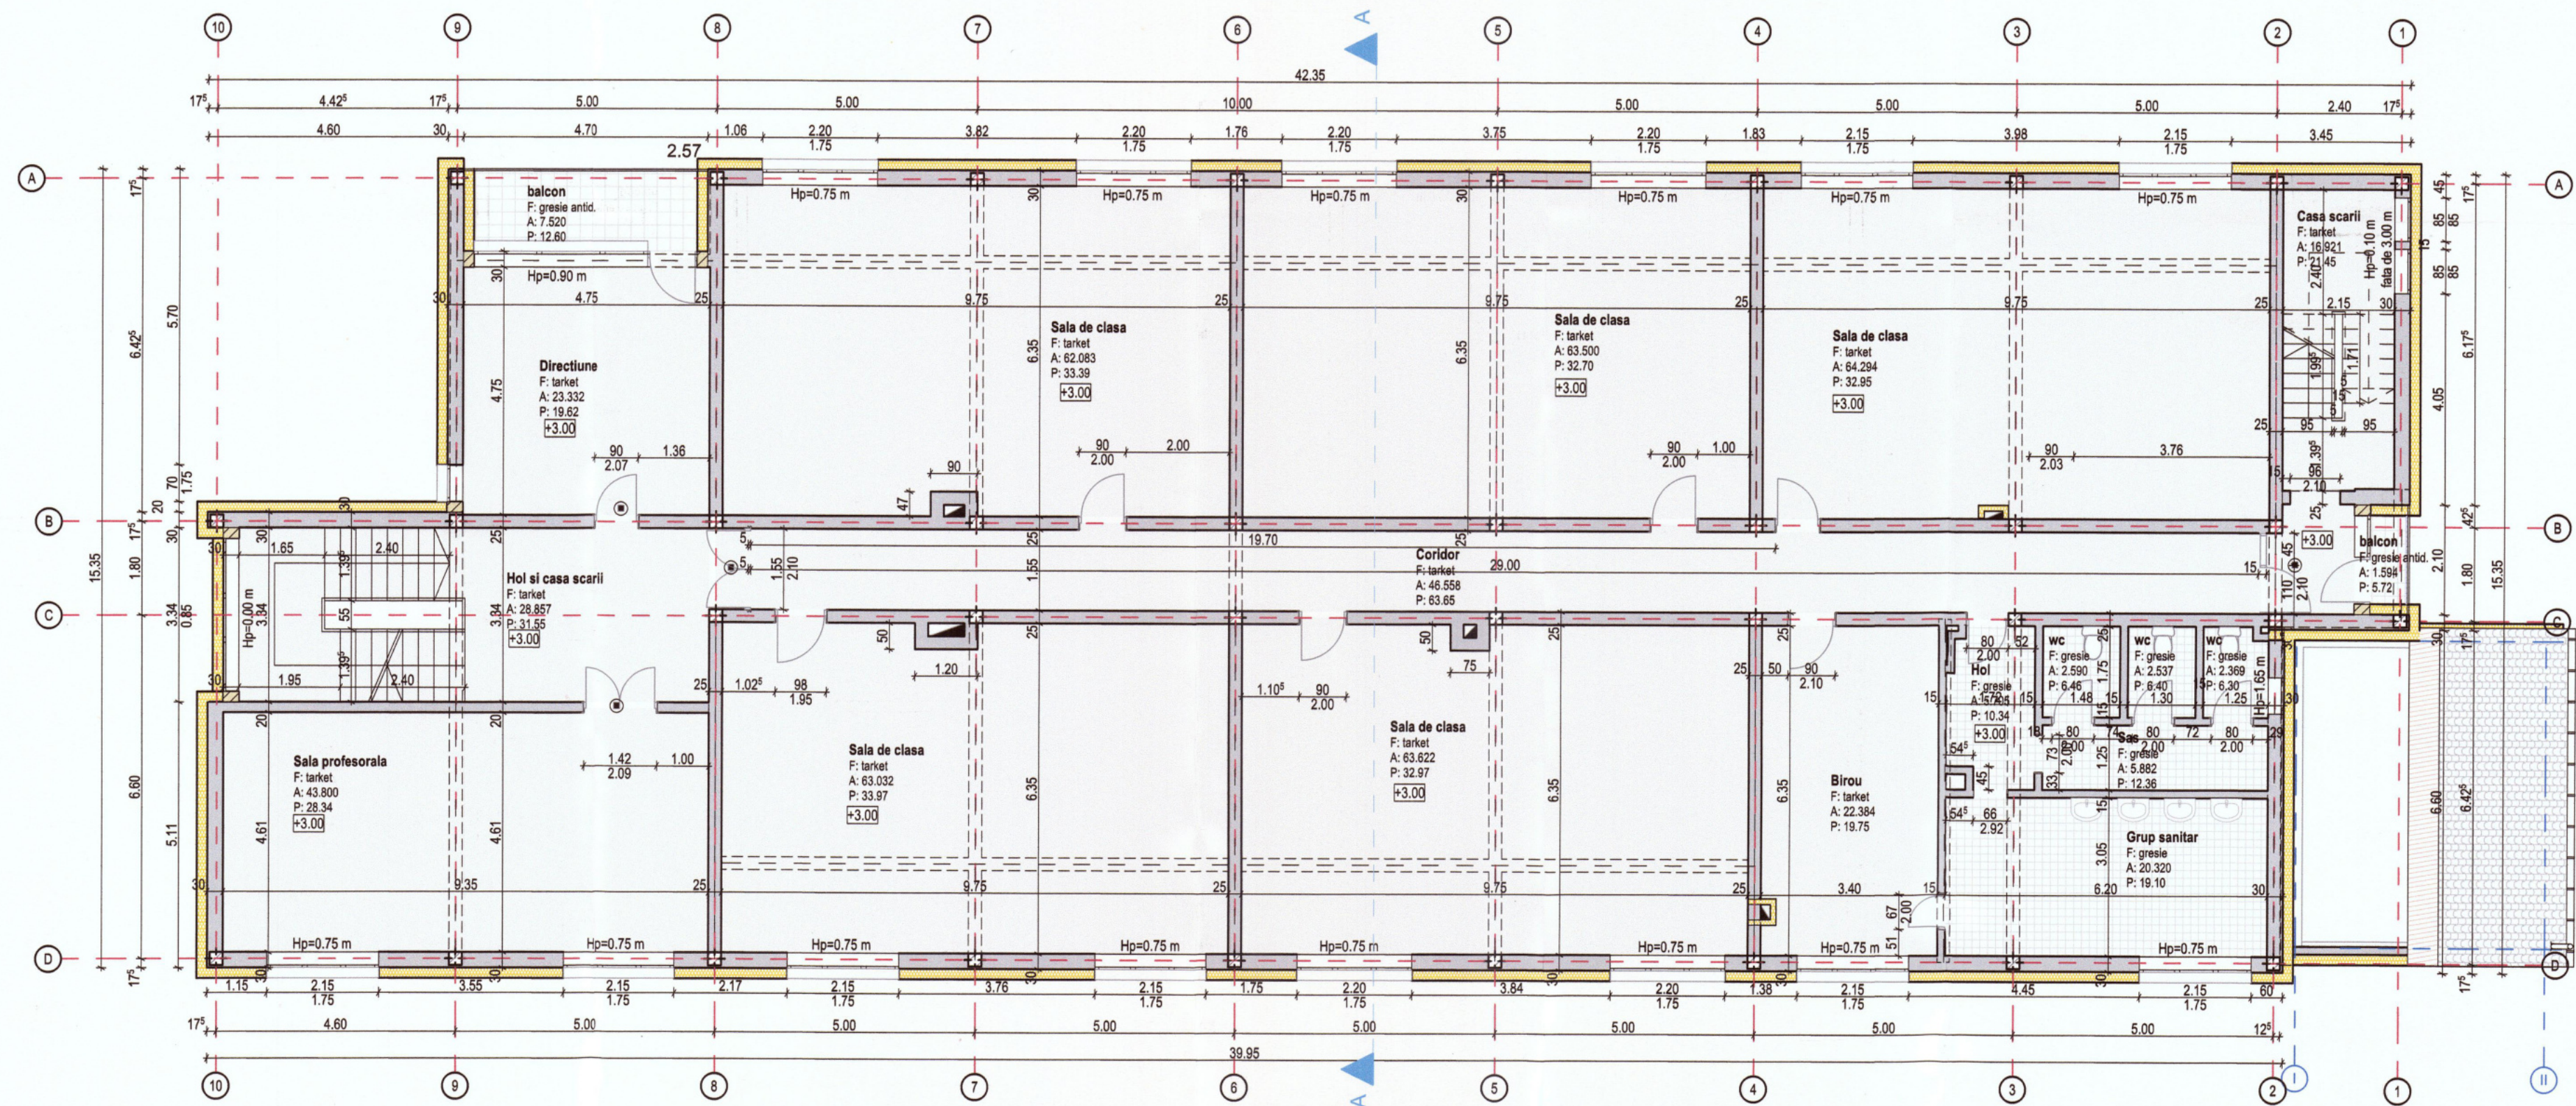

NOTA: USI DOTATE CU SISTEM DE AUTOINCHIDERE

ORDINUL ARHITECTURILOR
DIN ROMANIA
6281
Marcela Cecilia
NEAGU
Arhitect cu drept de semnătură

SOCIETATEA COMERCIALĂ
PROCAD
BUSINESS
S.R.L.
RO27339470
București - România

VASILESCU I. ELISABETA
ROMANIA
M.P.A.T.
NR. 767
INGINER
VERIFICATOR PROIECTE

IOANAS V. LIGIA
ROMANIA
M.P.A.T.
NR. 08140
INGINER
VERIFICATOR PROIECTE

MIHAILIVIU
ROMANIA
M.P.A.T.
H-00170
INGINER
EXPERT TEHNIC

STROIA
ROMANIA
M.P.A.T.
NR. 1403
INGINER
VERIFICATOR PROIECTE

IOANAS V. LIGIA
ROMANIA
M.P.A.T.
NR. 05051
INGINER
VERIFICATOR PROIECTE

Verificator	Nume	Semnătura	Cerințe	Referat/Expertiza Nr.	Nr. proiect:
SR AC	Procad		Beneficiarul Investiției	MUNICIPIUL BISTRITA	04/2022
SR AC	Business		Sediu:	Municipiul Bistrita, Piata Centrala, nr. 6, judetul Bistrita-Nasaud	Faza:
SR AC			Denumire lucrare:	„REABILITARE SI MODERNIZARE LICEUL TEHNOLOGIC AGRICOL, BISTRITA”	D.A.L.I.
Denumire	Nume	Semnătura	Scara :	Amplasament:	
			1:100	Municipiul Bistrita, strada Tarpiului, nr. 21, judetul Bistrita-Nasaud	
Șef proiect	arh. Neagu M. Cecilia		Data:	Denumire planșă:	Nr. planșă:
Proiectat	arh. Neagu M. Cecilia		martie 2022		C3-A21
Desenat	arh. Neagu M. Cecilia				

PLAN ETAJ I PROPUȘ