


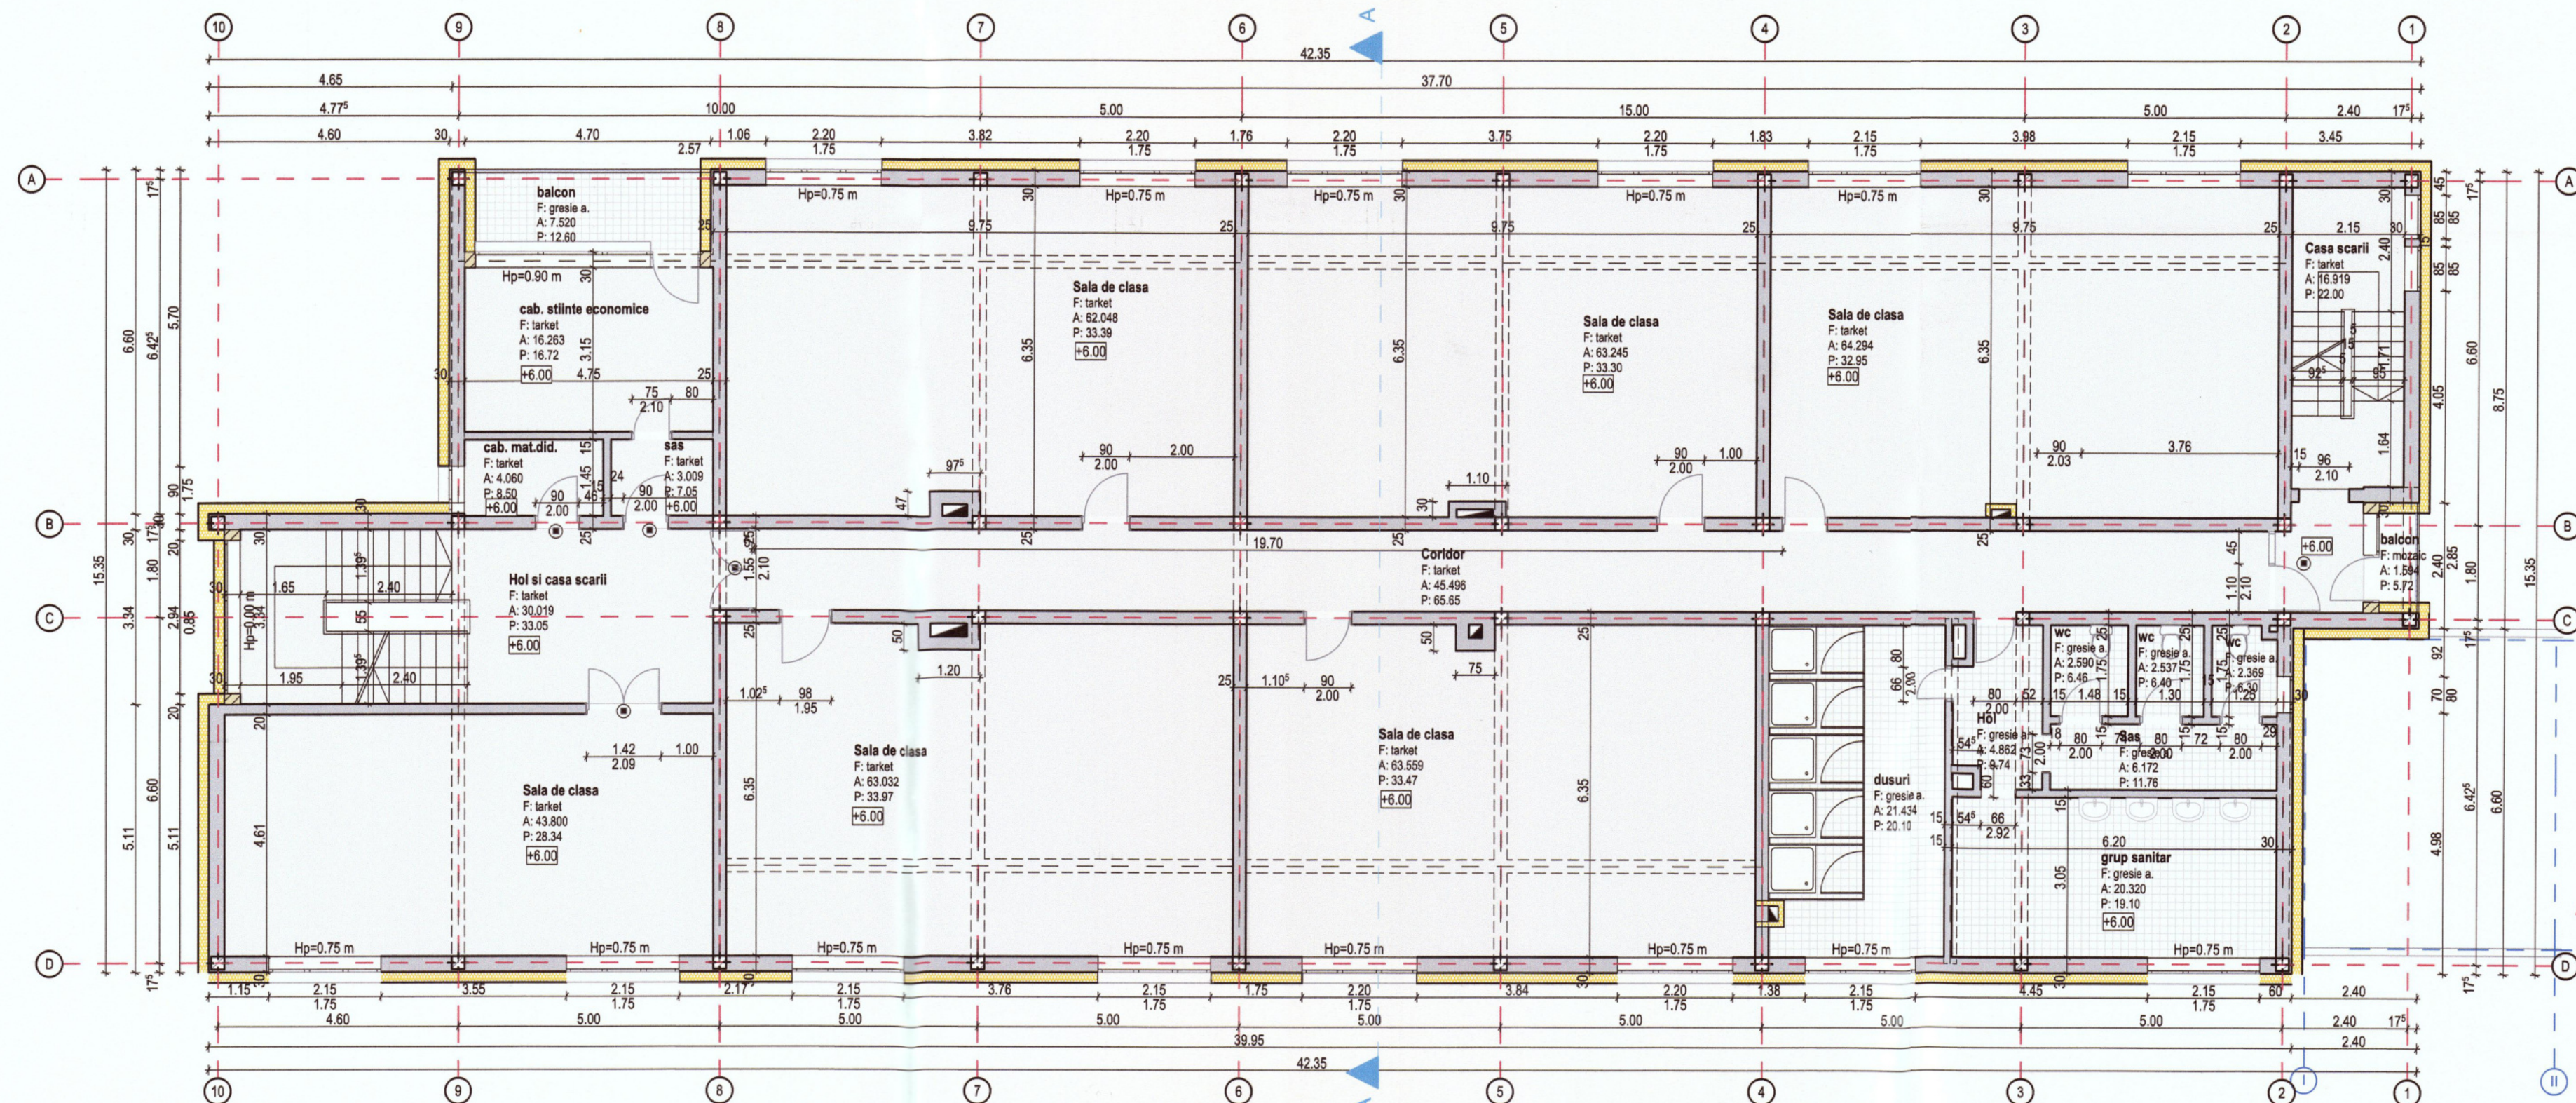

NOTA: USI DOTATE CU SISTEM DE AUTOINCHIDERE

ORDINUL ARHITECTILOR
DIN ROMANIA
6281
Marcela Cecilia
NEAGU
Arhitect cu drept de semnatura

PROCAD
BUSINESS
SRL
ROMANIA
Bucuresti
ROMANIA

IOANAS V. LIGIA
ROMANIA
P.L.P.L.
NR. 08140
INGINER
VERIFICATOR PROIECTE

IOANAS V. LIGIA
ROMANIA
P.L.P.L.
NR. 05051
INGINER
VERIFICATOR PROIECTE

MIHAILUTIU
ROMANIA
P.L.P.L.
H-00170
INGINER
VERIFICATOR PROIECTE

VASILESCU I. ELISABETA
ROMANIA
P.L.P.L.
NR. 787
INGINER
VERIFICATOR PROIECTE

Verificator	Nume	Semnatura	Cerinte	Referat/Expertiza Nr.	Nr. proiect:
Beneficiarul Investitiei				MUNICIPIUL BISTRITA	04/2022
Sediu:				Municipiul Bistrita, Piata Centrala, nr. 6, Judetul Bistrita-Nasaud	Faza:
Denumire lucrare:				„REABILITARE SI MODERNIZARE LICEUL TEHNOLOGIC AGRICOL, BISTRITA”	D.A.L.I.
Amplasament:				Municipiul Bistrita, strada Tarpiului. nr. 21, Judetul Bistrita-Nasaud	Nr. planșă:
Denumire planșă:				PLAN ETAJ II PROPUȘ	C3-A22
Șef proiect:	arh. Neagu M. Cecilia				
Proiectat:	arh. Neagu M. Cecilia				
Desenat:	arh. Neagu M. Cecilia				
Scara:	1:100				
Data:	martie 2022				