


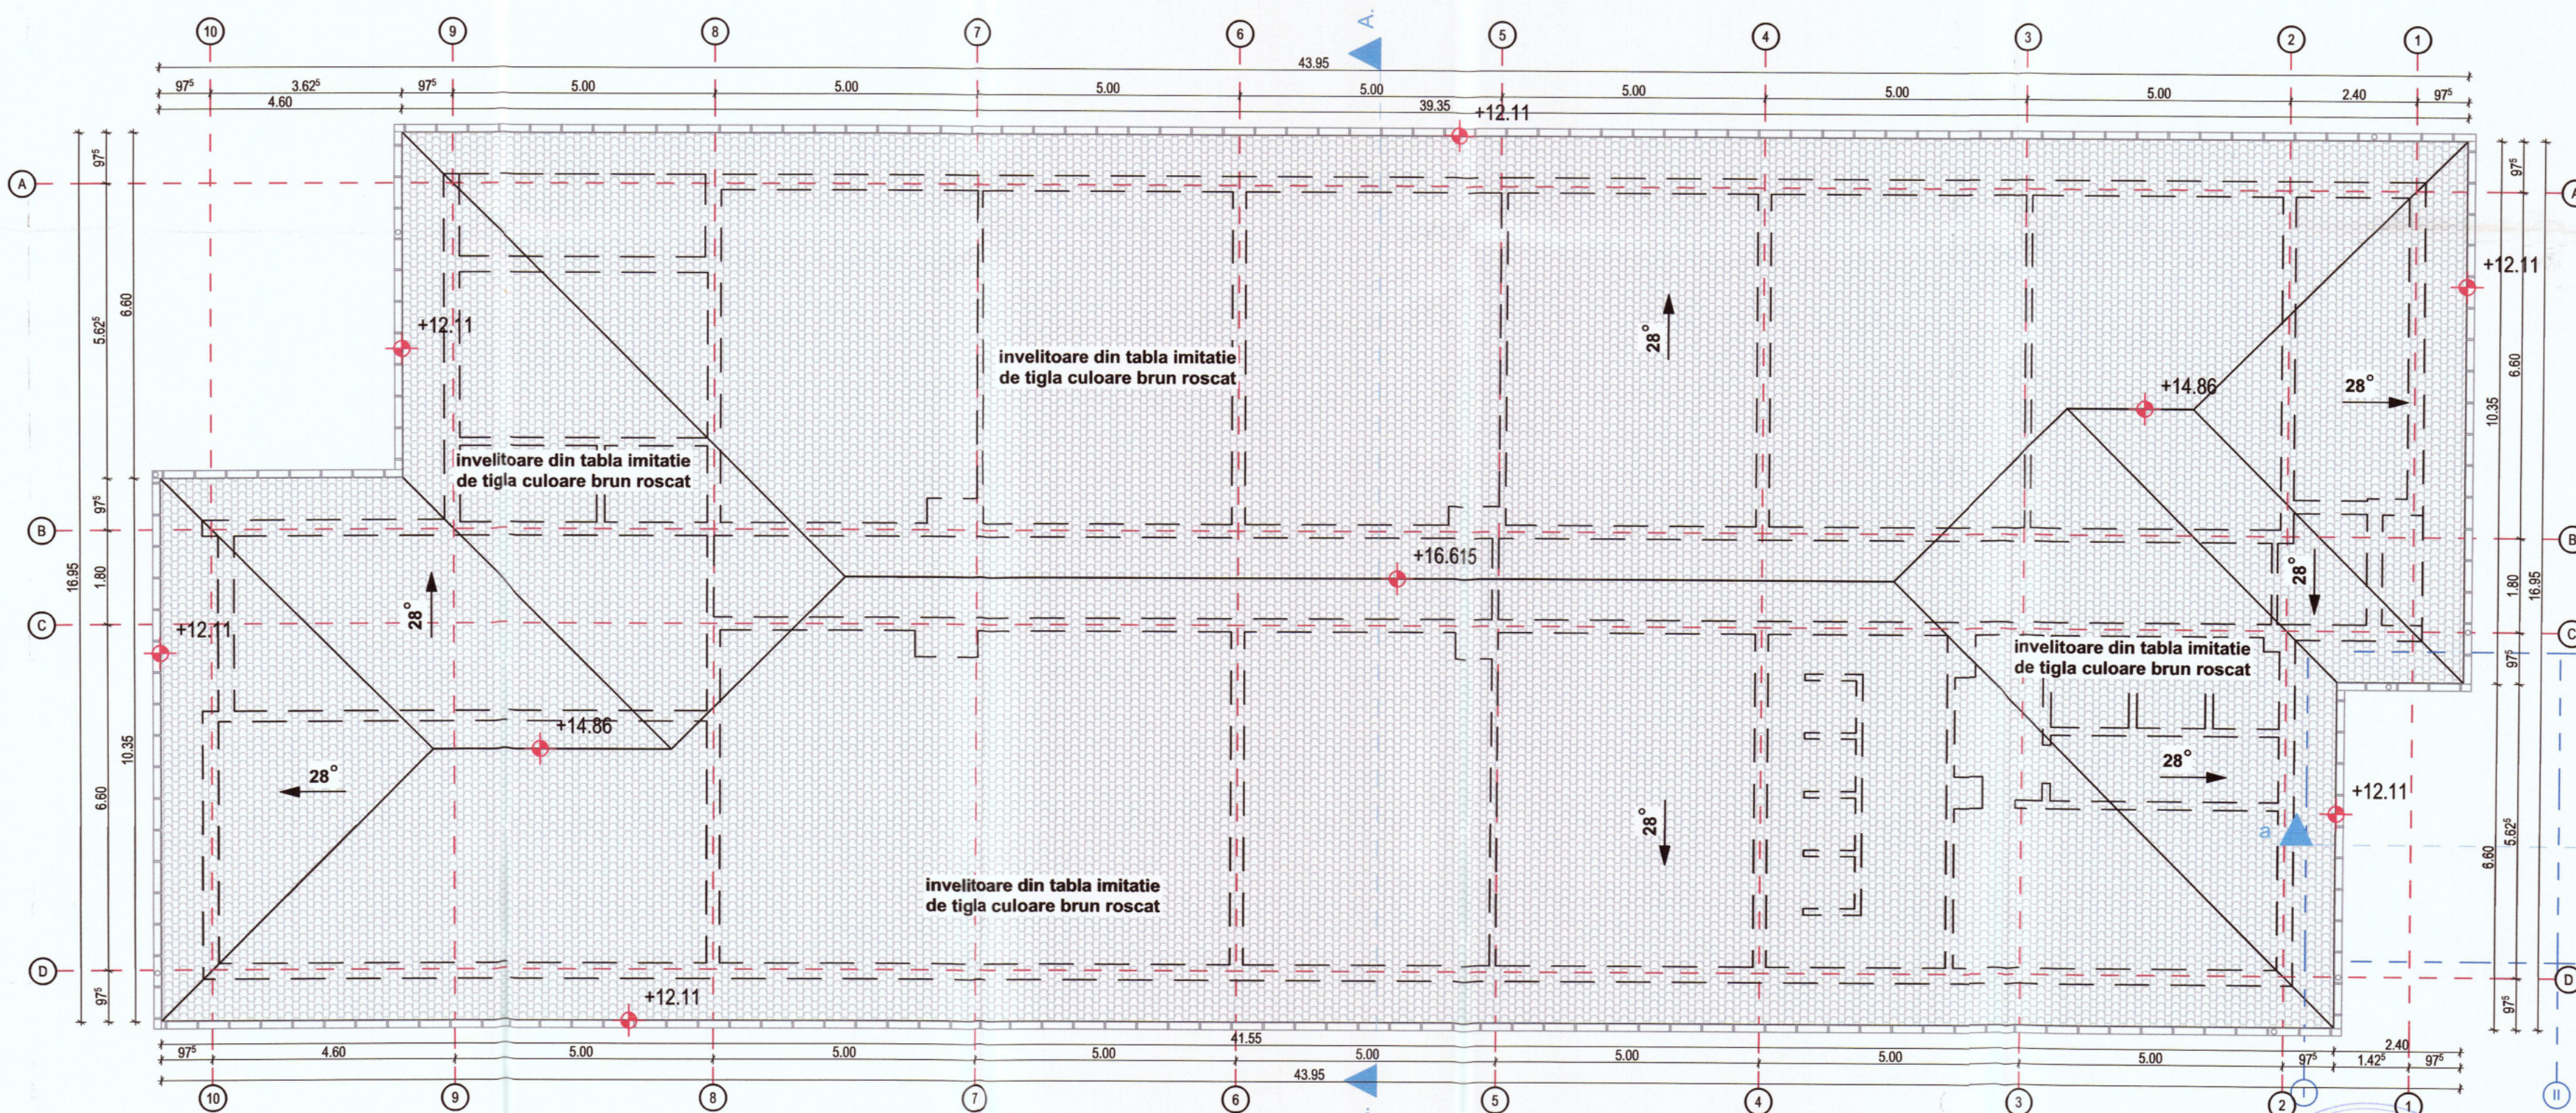

Verificator	Nume	Semnatura	Cerinte	Referat/Expertiza Nr.	
SP AC ISO 9001			Beneficiarul Investitiei	MUNICIPIUL BISTRITA	Nr. proiect: 04/2022
SP AC ISO 14001			Sediu:	Municipiul Bistrita, Piata Centrala, nr. 6, judetul Bistrita-Nasaud	Faza: D.A.L.I.
SP AC ISO 14001			Denumire lucrare:	„REABILITARE SI MODERNIZAR LICEUL TEHNOLOGIC AGRICOL, BISTRITA”	
Denumire	Nume	Semnatura	Amplasament:	Municipiul Bistrita, strada Tarpiului, nr. 21, judetul Bistrita-Nasaud	
Scara :			Denumire planşa:	PLAN INVELITOARE PROPUS	Nr. planşa: C3-A24
1:100					
Şef proiect	arh. Neagu M. Cecilia		Data:	martie 2022	
Proiectat	arh. Neagu M. Cecilia				
Desenat	arh. Neagu M. Cecilia				