



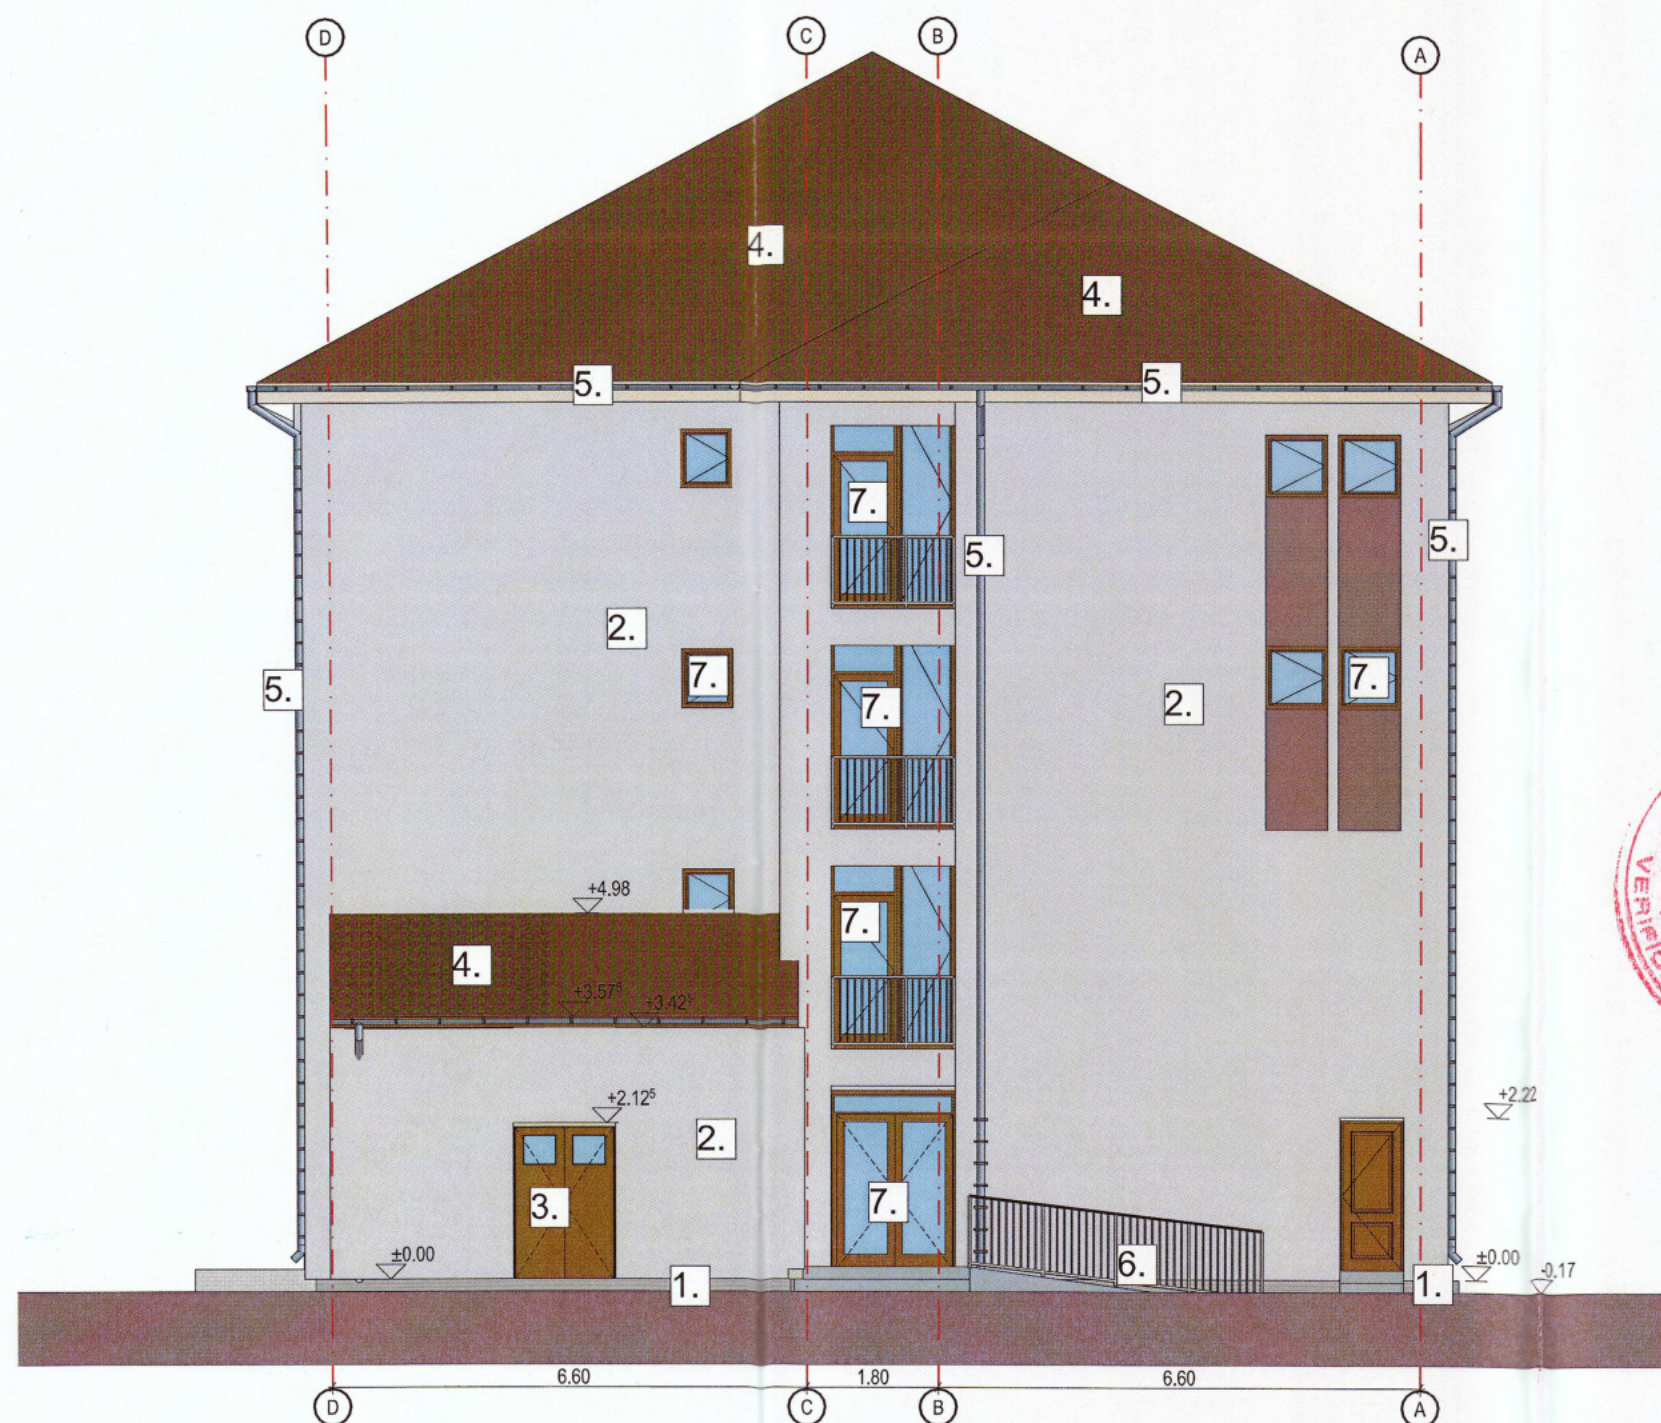

LEGENDA:

1. TENCUIALA INPERMEABILA DE SOCLU CULOARE GRI
2. TENCUIALA DECORATIVA BEJ
3. TENCUIALA DECORATIVA CULOARE MARO
4. INVELITOARE DIN TABLA IMITATIE DE TIGLA, CULOARE BRUN ROSCAT
5. JGHEABURI SI BURLANE DIN TABLA FALTUITA CULOARE GRI
6. BALUSTRADE DIN TEAVAROTIUNDA CULOARE GRI
7. TAMPLARII DIN PVC CU GEAM TERMOFONOIZOLATOR, IMITATIE DE LEMN

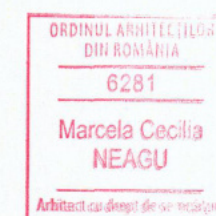

Verificator	Nume	Semnătura	Cerințe	Referat/Expertiza Nr.	Nr. proiect:
SR AC	Procad Business		Beneficiarul Investiției: MUNICIPIUL BISTRITA		04/2022
SR AC			Sediu: Municipiul Bistrita, Piata Centrala, nr. 6, judetul Bistrita-Nasaud		Faza: D.A.L.I.
SR AC			Denumire lucrare: „REABILITARE SI MODERNIZARE LICEUL TEHNOLOGIC AGRICOL BISTRITA”		
Denumire	Nume	Semnătura	Scara :	Amplasament:	Nr. planșă:
Șef proiect	arh. Neagu M. Cecilia		1:100	Municipiul Bistrita, strada Tarpiului. nr. 21, judetul Bistrita-Nasaud	C3-A26
Proiectat	arh. Neagu M. Cecilia		Data: martie 2022	Denumire planșă: FATADA PRINCIPALA PROPUSA	
Desenat	arh. Neagu M. Cecilia				