


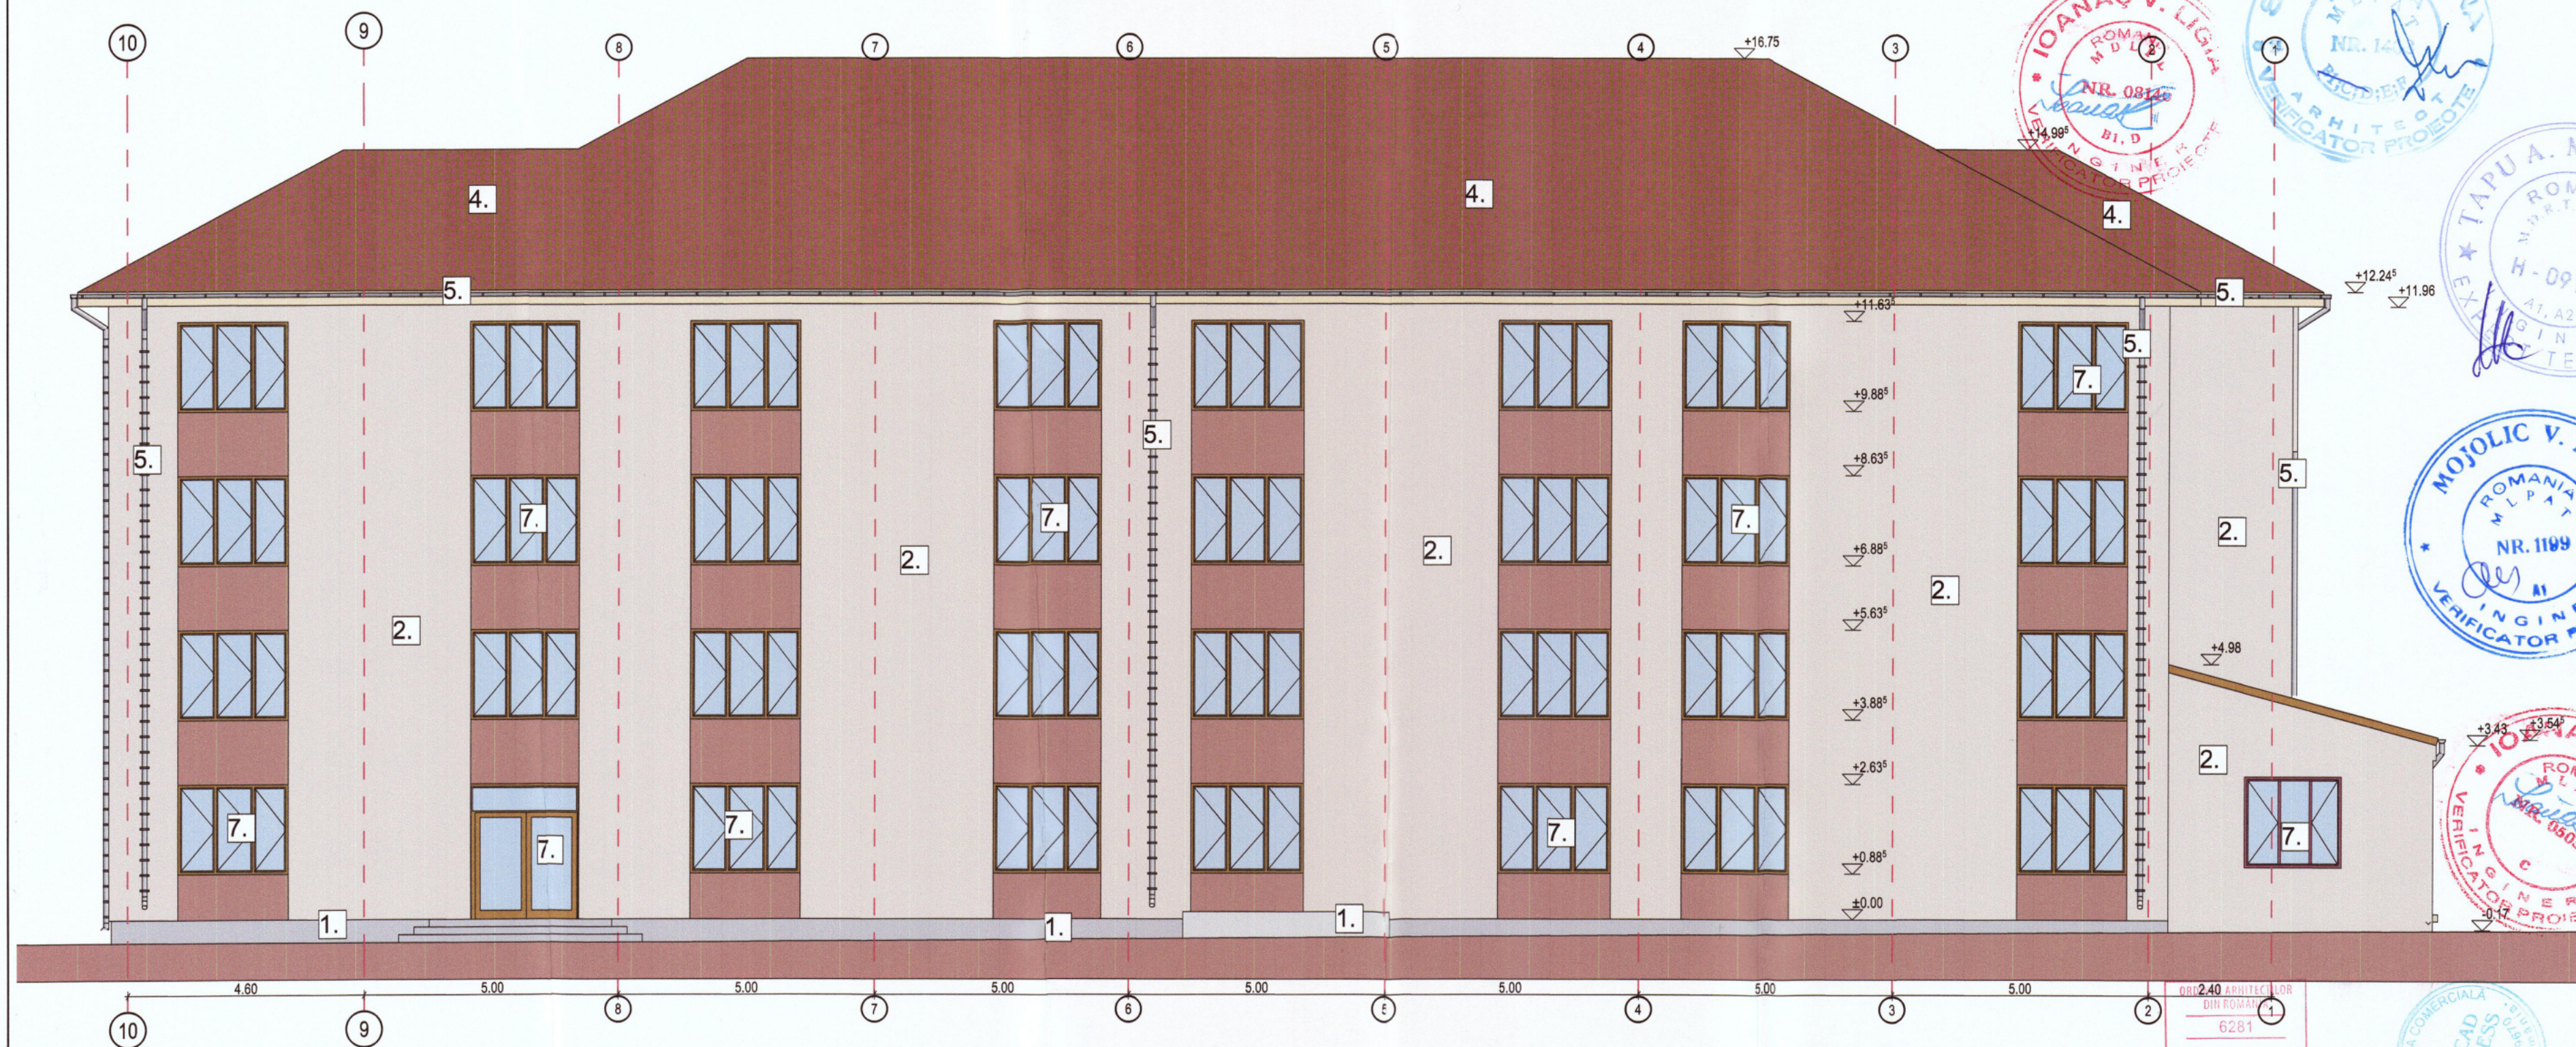

LEGENDA:

1. TENCUIALA INPERMEABILA DE SOCLU CULOARE GRI
2. TENCUIALA DECORATIVA BEJ
3. TENCUIALA DECORATIVA CULOARE MARO
4. INVELITOARE DIN TABLA IMITATIE DE TIGLA, CULOARE BRUN ROSCAT
5. JGHEABURI SI BURLANE DIN TABLA FALTUITA CULOARE GRI
6. BALUSTRADE DIN TEAVAROTIUNDA CULOARE GRI
7. TAMPLARII DIN PVC CU GEAM TERMOFONOIZOLATOR, IMITATIE DE LEMN

Verificator	Nume	Semnătura	Cerințe	Referat/Expertiza Nr.	Nr. proiect:
SR AC	Procad Business		Beneficiarul Investiției	MUNICIPIUL BISTRITA	04/2022
SR AC			Sediu:	Municipiul Bistrita, Piata Centrala, nr. 6, judetul Bistrita-Nasaud	Faza:
SR AC			Denumire lucrare:	„REABILITARE SI MODERNIZAR LICEUL TEHNOLOGIC AGRICOL, BISTRITA”	D.A.L.I.
SR AC			Amplasament:	Municipiul Bistrita, strada Tarpiului. nr. 21, judetul Bistrita-Nasaud	Nr. planșă:
SR AC			Denumire planșă:	FATADA LATERALA 1 PROPUA	C3-A27
Șef proiect	arh. Neagu M. Cecilia		Data:		
Proiectat	arh. Neagu M. Cecilia				
Desenat	arh. Neagu M. Cecilia				