



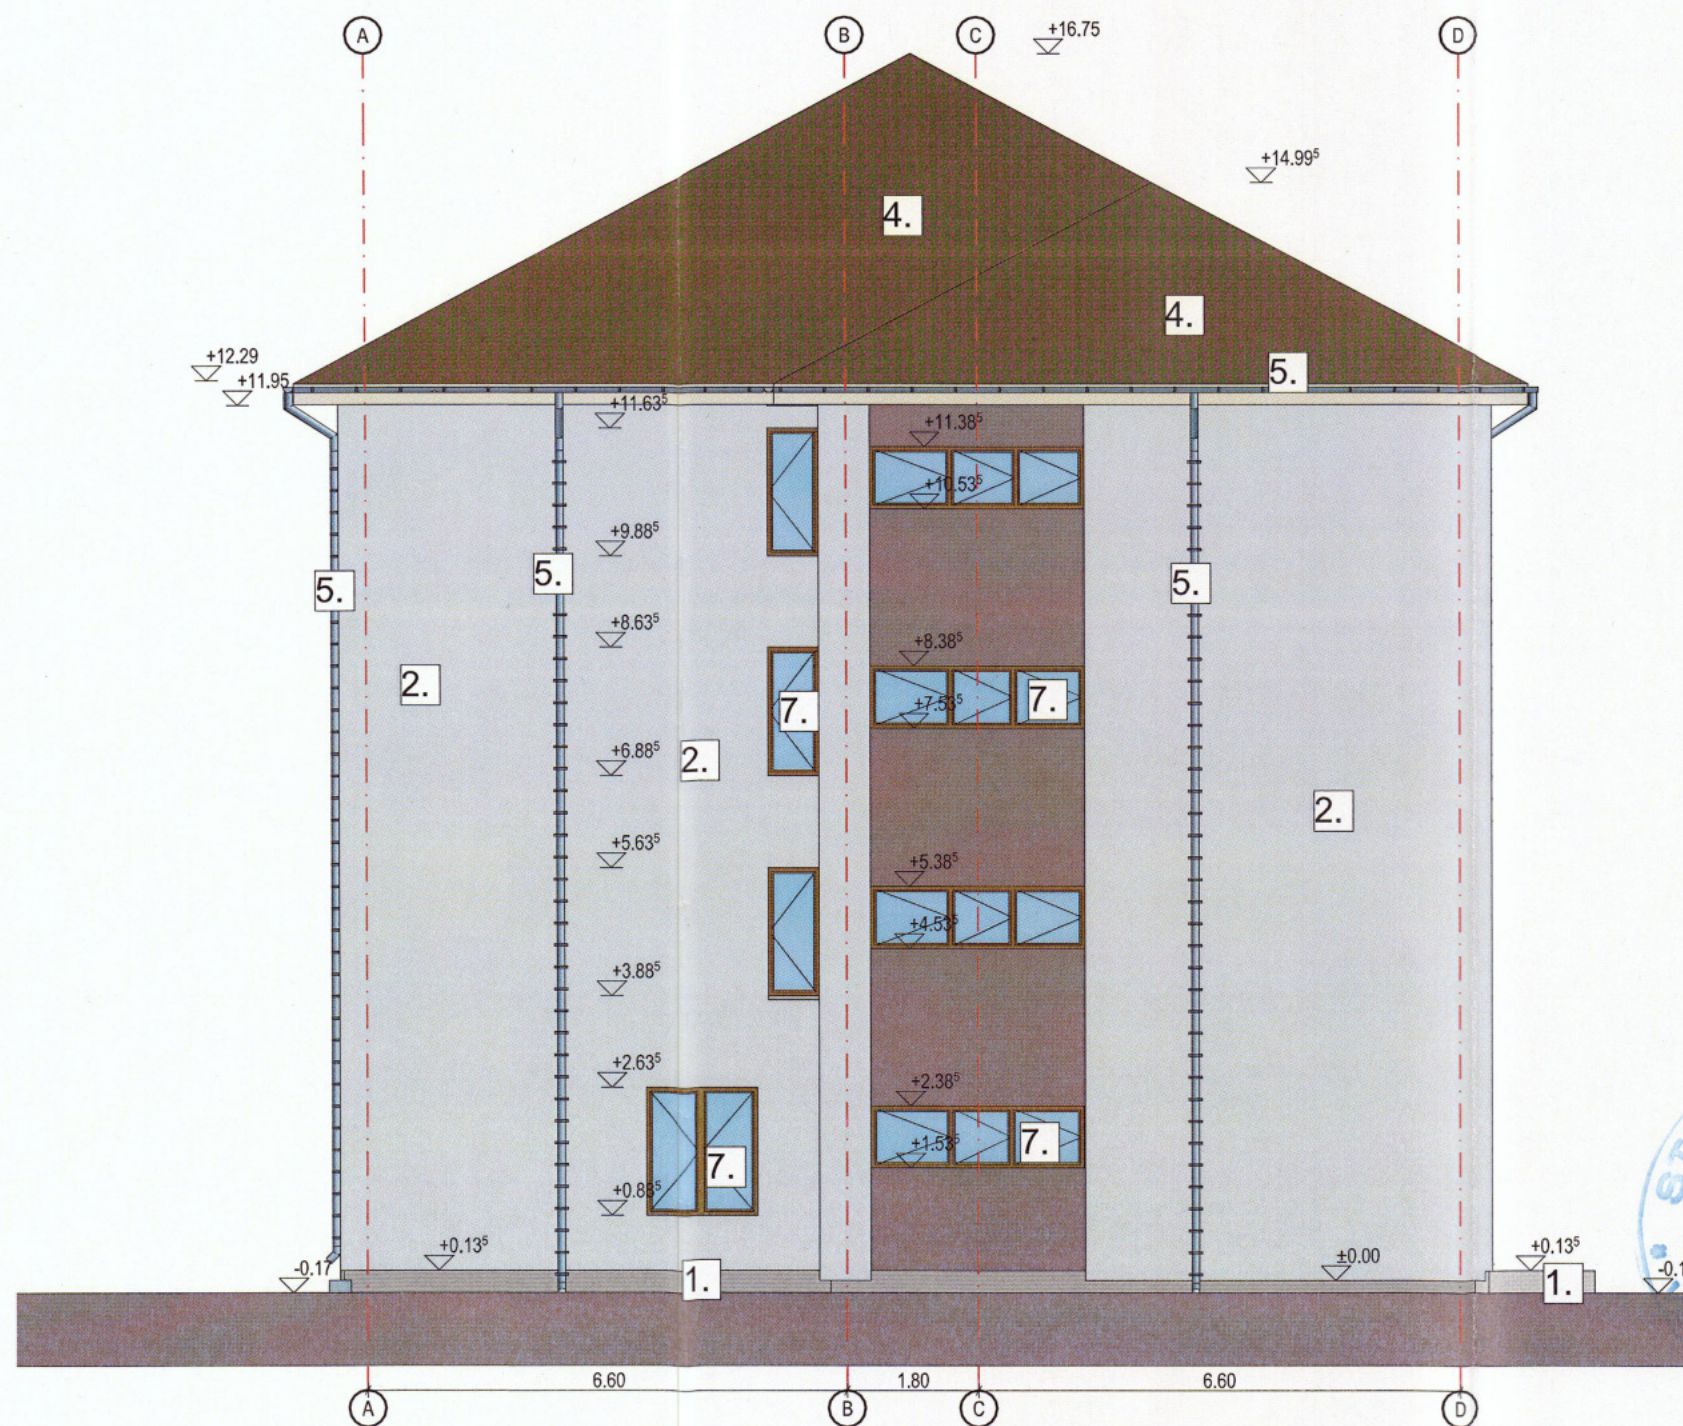

LEGENDA:

1. TENCUIALA INPERMEABILA DE SOCLU CULOARE GRI
2. TENCUIALA DECORATIVA BEJ
3. TENCUIALA DECORATIVA CULOARE MARO
4. INVELITOARE DIN TABLA IMITATIE DE TIGLA, CULOARE BRUN ROSCAT
5. JGHEABURI SI BURLANE DIN TABLA FALTUITA CULOARE GRI
6. BALUSTRADE DIN TEAVAROTIUNDA CULOARE GRI
7. TAMPLARII DIN PVC CU GEAM TERMOFONOIZOLATOR, IMITATIE DE LEMN

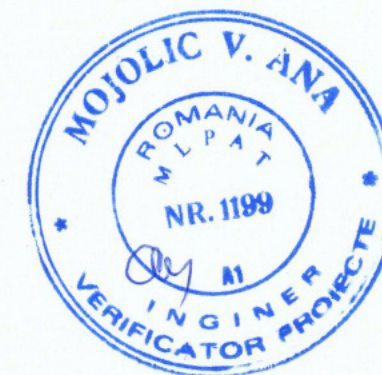

ORDINUL ARHITECTILOR
DIN ROMANIA
6281
Marcela Cecilia
NEAGU
Arhitect cu drept de semnătură

Verificator	Nume	Semnătura	Cerințe	Referat/Expertiza Nr.
SP AC	Procad		Beneficiarul Investiției: MUNICIPIUL BISTRITA	Nr. proiect: 04/2022
SP AC	Business		Sediu: Municipiul Bistrita, Piata Centrala, nr. 6, judetul Bistrita-Nasaud	Faza: D.A.L.I.
SP AC			Denumire lucrare: „REABILITARE SI MODERNIZARE LICEUL TEHNOLOGIC AGRICOL BISTRITA”	
SP AC			Amplasament: Municipiul Bistrita, strada Tarpiului. nr. 21, judetul Bistrita-Nasaud	
SP AC			Denumire planșă: FATADA POSTERIOARA VESTICA	Nr. planșă: C3-A29
Denumire	Nume	Semnătura	Scara :	
			1:100	
Șef proiect	arh. Neagu M. Cecilia		Data:	
Proiectat	arh. Neagu M. Cecilia		martie 2022	
Desenat	arh. Neagu M. Cecilia			