
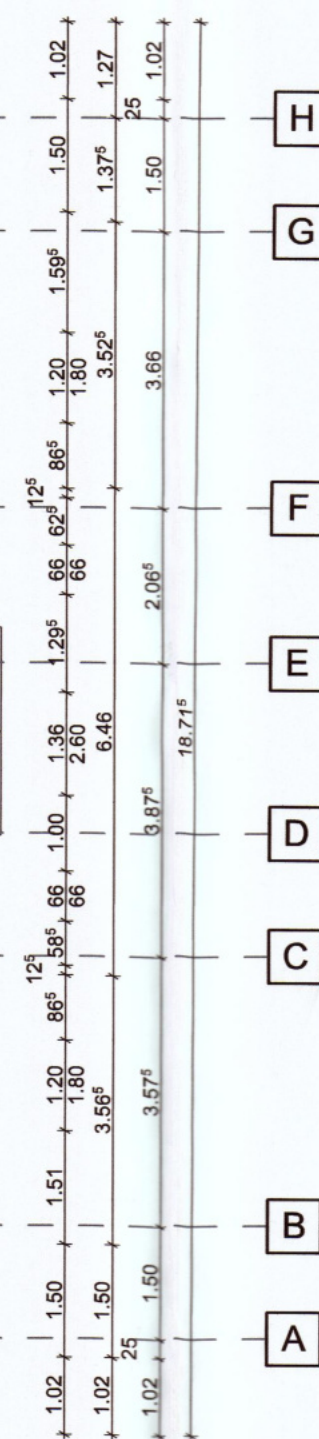


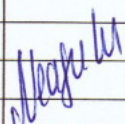

Verificator		Nume		Semnătura		Cerințe		Referat/Expertiza Nr.			
SR AC SR AC SAS 1802 ISO 9001 SR AC SO 14001 IONET Procad Business Sala Mare, str. Florea nr.2, Ap. 10, Tel: 0755074649						Beneficiarul Investiției MUNICIPIUL BISTRITA Sediu: Municipiul Bistrita, Piata Centrala, nr. 6, judetul Bistrita-Nasaud				Nr. proiect 04/2022	
						Denumire lucrare: „REABILITARE ȘI MODERNIZARE LICEUL TEHNOLOGIC AGRICOL BISTRITA ”					
Denumire		Nume		Semnătura		Scara :		Faza: D.A.L.I.			
						1:100					
Șef proiect		arh. Neagu M. Cecilia				Amplasament: Municipiul Bistrita, strada Tarpiului. nr. 21, judetul Bistrita-Nasaud					
Proiectat		arh. Neagu M. Cecilia				Denumire planșă:		Nr. planșă:			
Desenat		arh. Neagu M. Cecilia				RELEVU PLAN PARTER		C4-A 02			
				Data:							