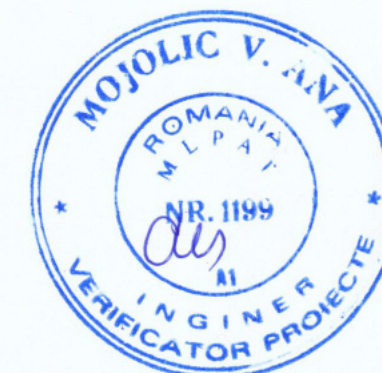
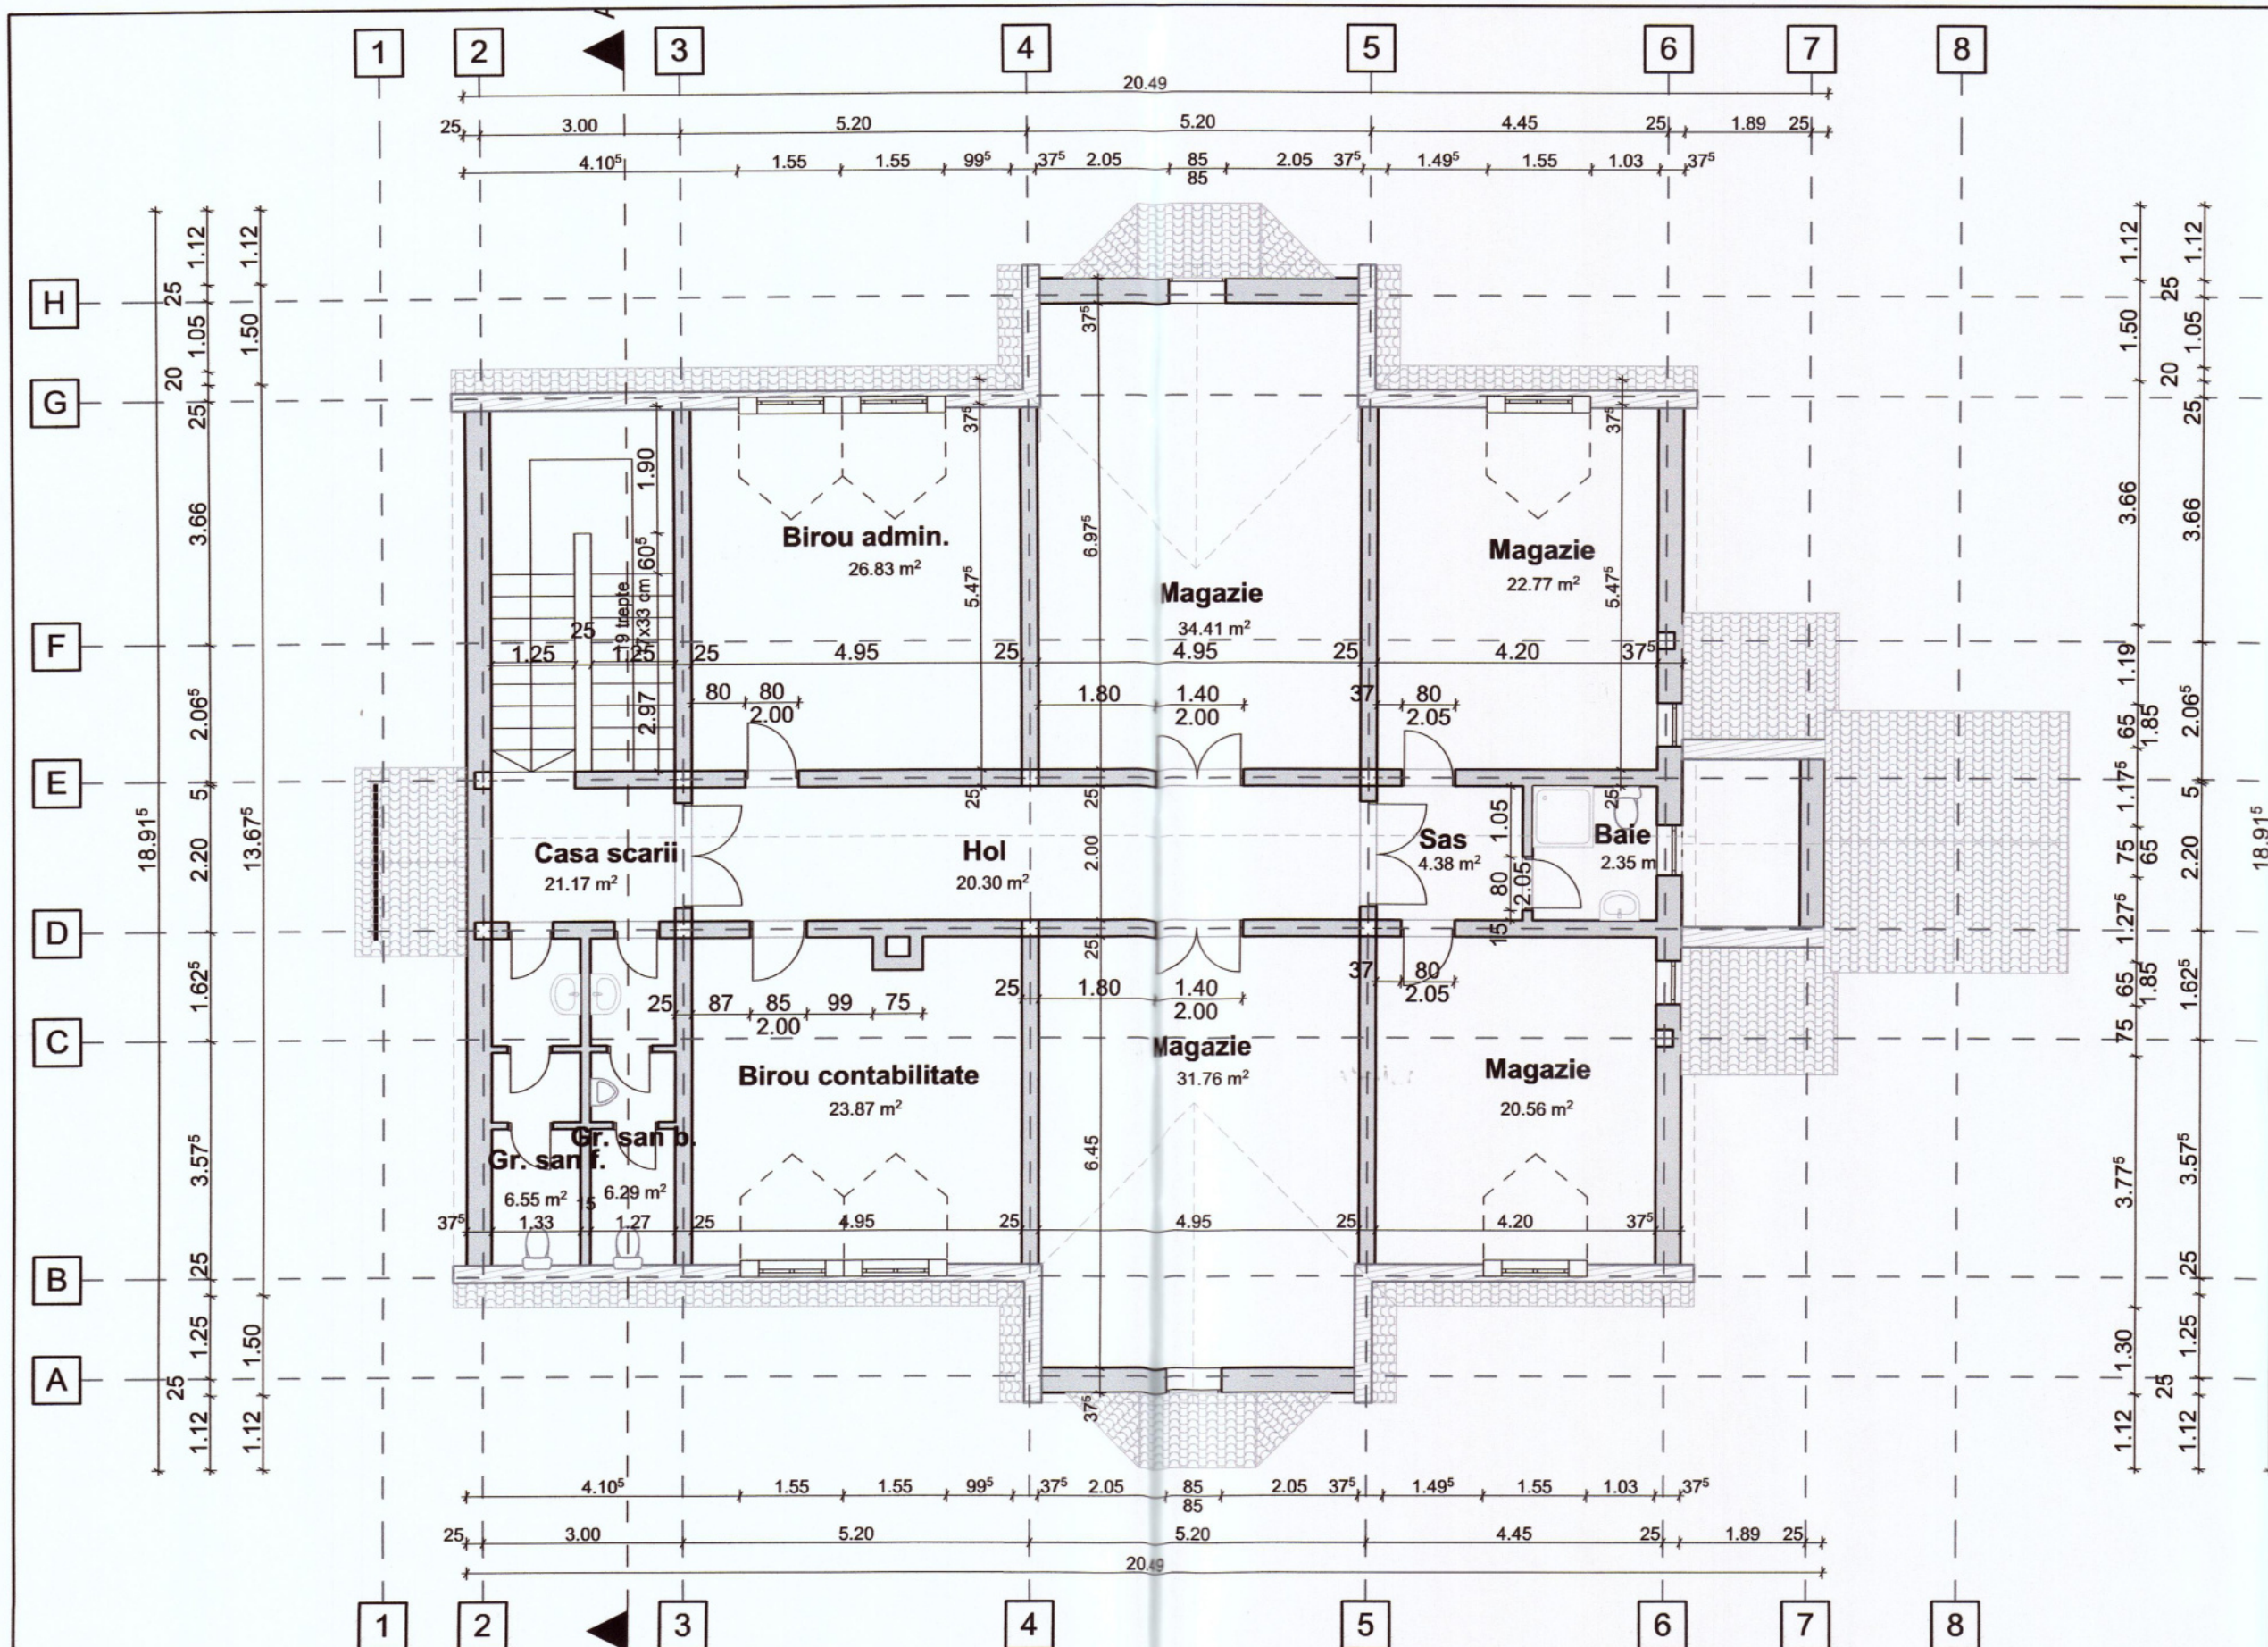


Verificator	Nume	Semnătura	Cerințe	Referat/Expertiza Nr.	
SP AC			Beneficiarul Investiției	MUNICIPIUL BISTRITA	Nr. proiect: 04/2022
SP AC			Sediu:	Municipiul Bistrita, Piata Centrala, nr. 6, judetul Bistrita-Nasaud	
SP AC			Denumire lucrare:	„REABILITARE ȘI MODERNIZARE LICEUL TEHNOLOGIC AGRICOL BISTRITA”	Faza: D.A.L.I.
SP AC			Amplasament:	Municipiul Bistrita, strada Tarpiului. nr. 21, judetul Bistrita-Nasaud	
SP AC			Denumire planșă:	RELEVU PLAN MANSARDA	Nr. planșă: C4-A 03
Denumire	Nume	Semnătura	Scara :		
			1:100		
Șef proiect	arh. Neagu M. Cecilia		Data:		
Proiectat	arh. Neagu M. Cecilia				
Desenat	arh. Neagu M. Cecilia				